

METRYKA INFORMATYCZNEJ KOPII MAPY DO CELÓW PROJEKTOWYCH

[illegible]

DOTA-ME


POTWIERDZAM ZGODNOŚĆ MAPY DO CELÓW PROJEKTOWYCH

ZORYGINAŁEM

Piotr Majchrzak

Legenda – sieć oświetleniowa:

*numeracja przyjęta na potrzeby projektu

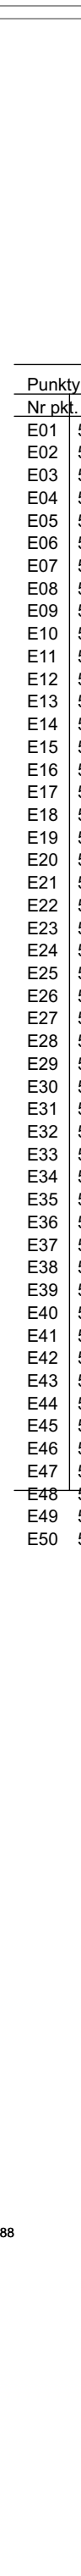

UWAGI

- POTWIERDZAM ZGODNOŚĆ
MAPY DO CELÓW PROJEKTOWYCH
Z ORYGINAŁEM
- mgr inż. arch. Karol Barcz
nr upr. 21/ZPOIA/OKK/2013

INWESTOR:	<p>GINIA MIASTO SZCZECIN, 70-456 SZCZECIN, PLAC ARMII KRAJOWEJ 1</p>
INWESTYCJA:	<p>ZAGOSPODAROWANIE JAWOROWEGO STAWPRZY UL. PODBÓRZAŃSKIEJ W SZCZECINIE</p>
ADRES INWESTYCJI:	<p>71-784 SZCZECIN, UL. PODBÓRZAŃSKA, DR. NZ. NR. 56/7, 56/8, OBR. 3065, 326201.1.3065.56/7, 326201.1.3065.56/8</p>

05mm(1/2 A4)