



A - A

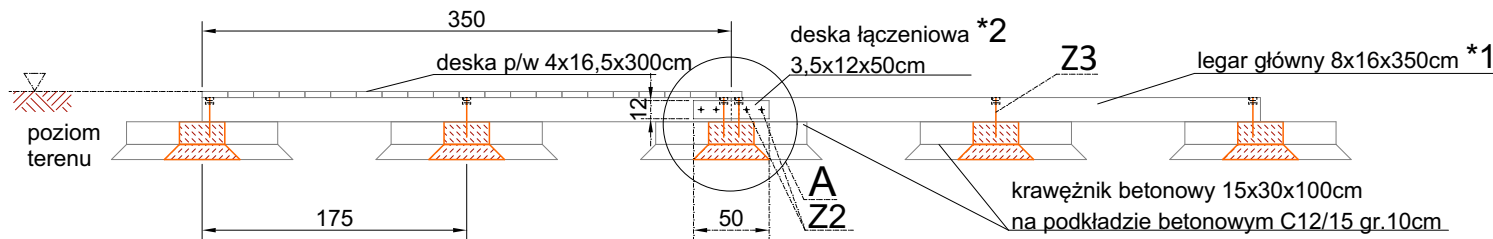

B-B

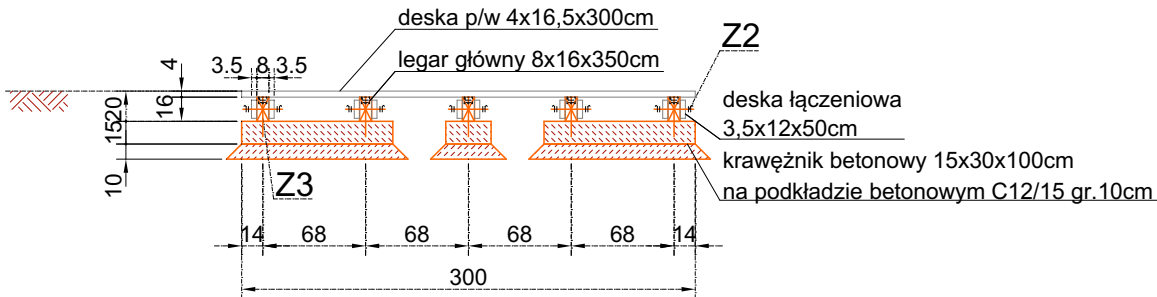

INWESTOR: GMINA MIASTO SZCZECIN, 70-456 SZCZECIN, PLAC ARMII KRAJOWEJ 1		
INWESTYCJA: ZAGOSPODAROWANIE JAWOROWEGO STAW PRZY UL. PODBÓRZAŃSKIEJ W SZCZECINIE		
ADRES INWESTYCJI: 71-784 SZCZECIN, UL. PODBÓRZAŃSKA, DZ. NR. 56/7, 56/8, OBR. 3065, 326201_1.3065.56/7, 326201_1.3065.56/8		
FAZA: PROJEKT WYKONAWCZY		BRANŻA: PROJEKT WYKONAWCZY
AUTOR PROJEKTU: mgr inż. arch. Karol Barcz nr upr. 21/ZPOIA/OKK/2013		PODPIS:
PROJEKTANT: mgr inż. arch. Nikola Kotecka		PODPIS:
TYTUŁ RYSUNKU: DETAL NAWIERZCHNI KOMPOZYTOWEJ NA GRUNCIE N02		NUMER RYSUNKU: Z06
SKALA: 1:50	DATA: GRUDZIEŃ 2024	FORMAT ARKUSZA: A3