


ELEWACJA PÓŁNOCNA
ROZBUDOWA
SKALA 1:100

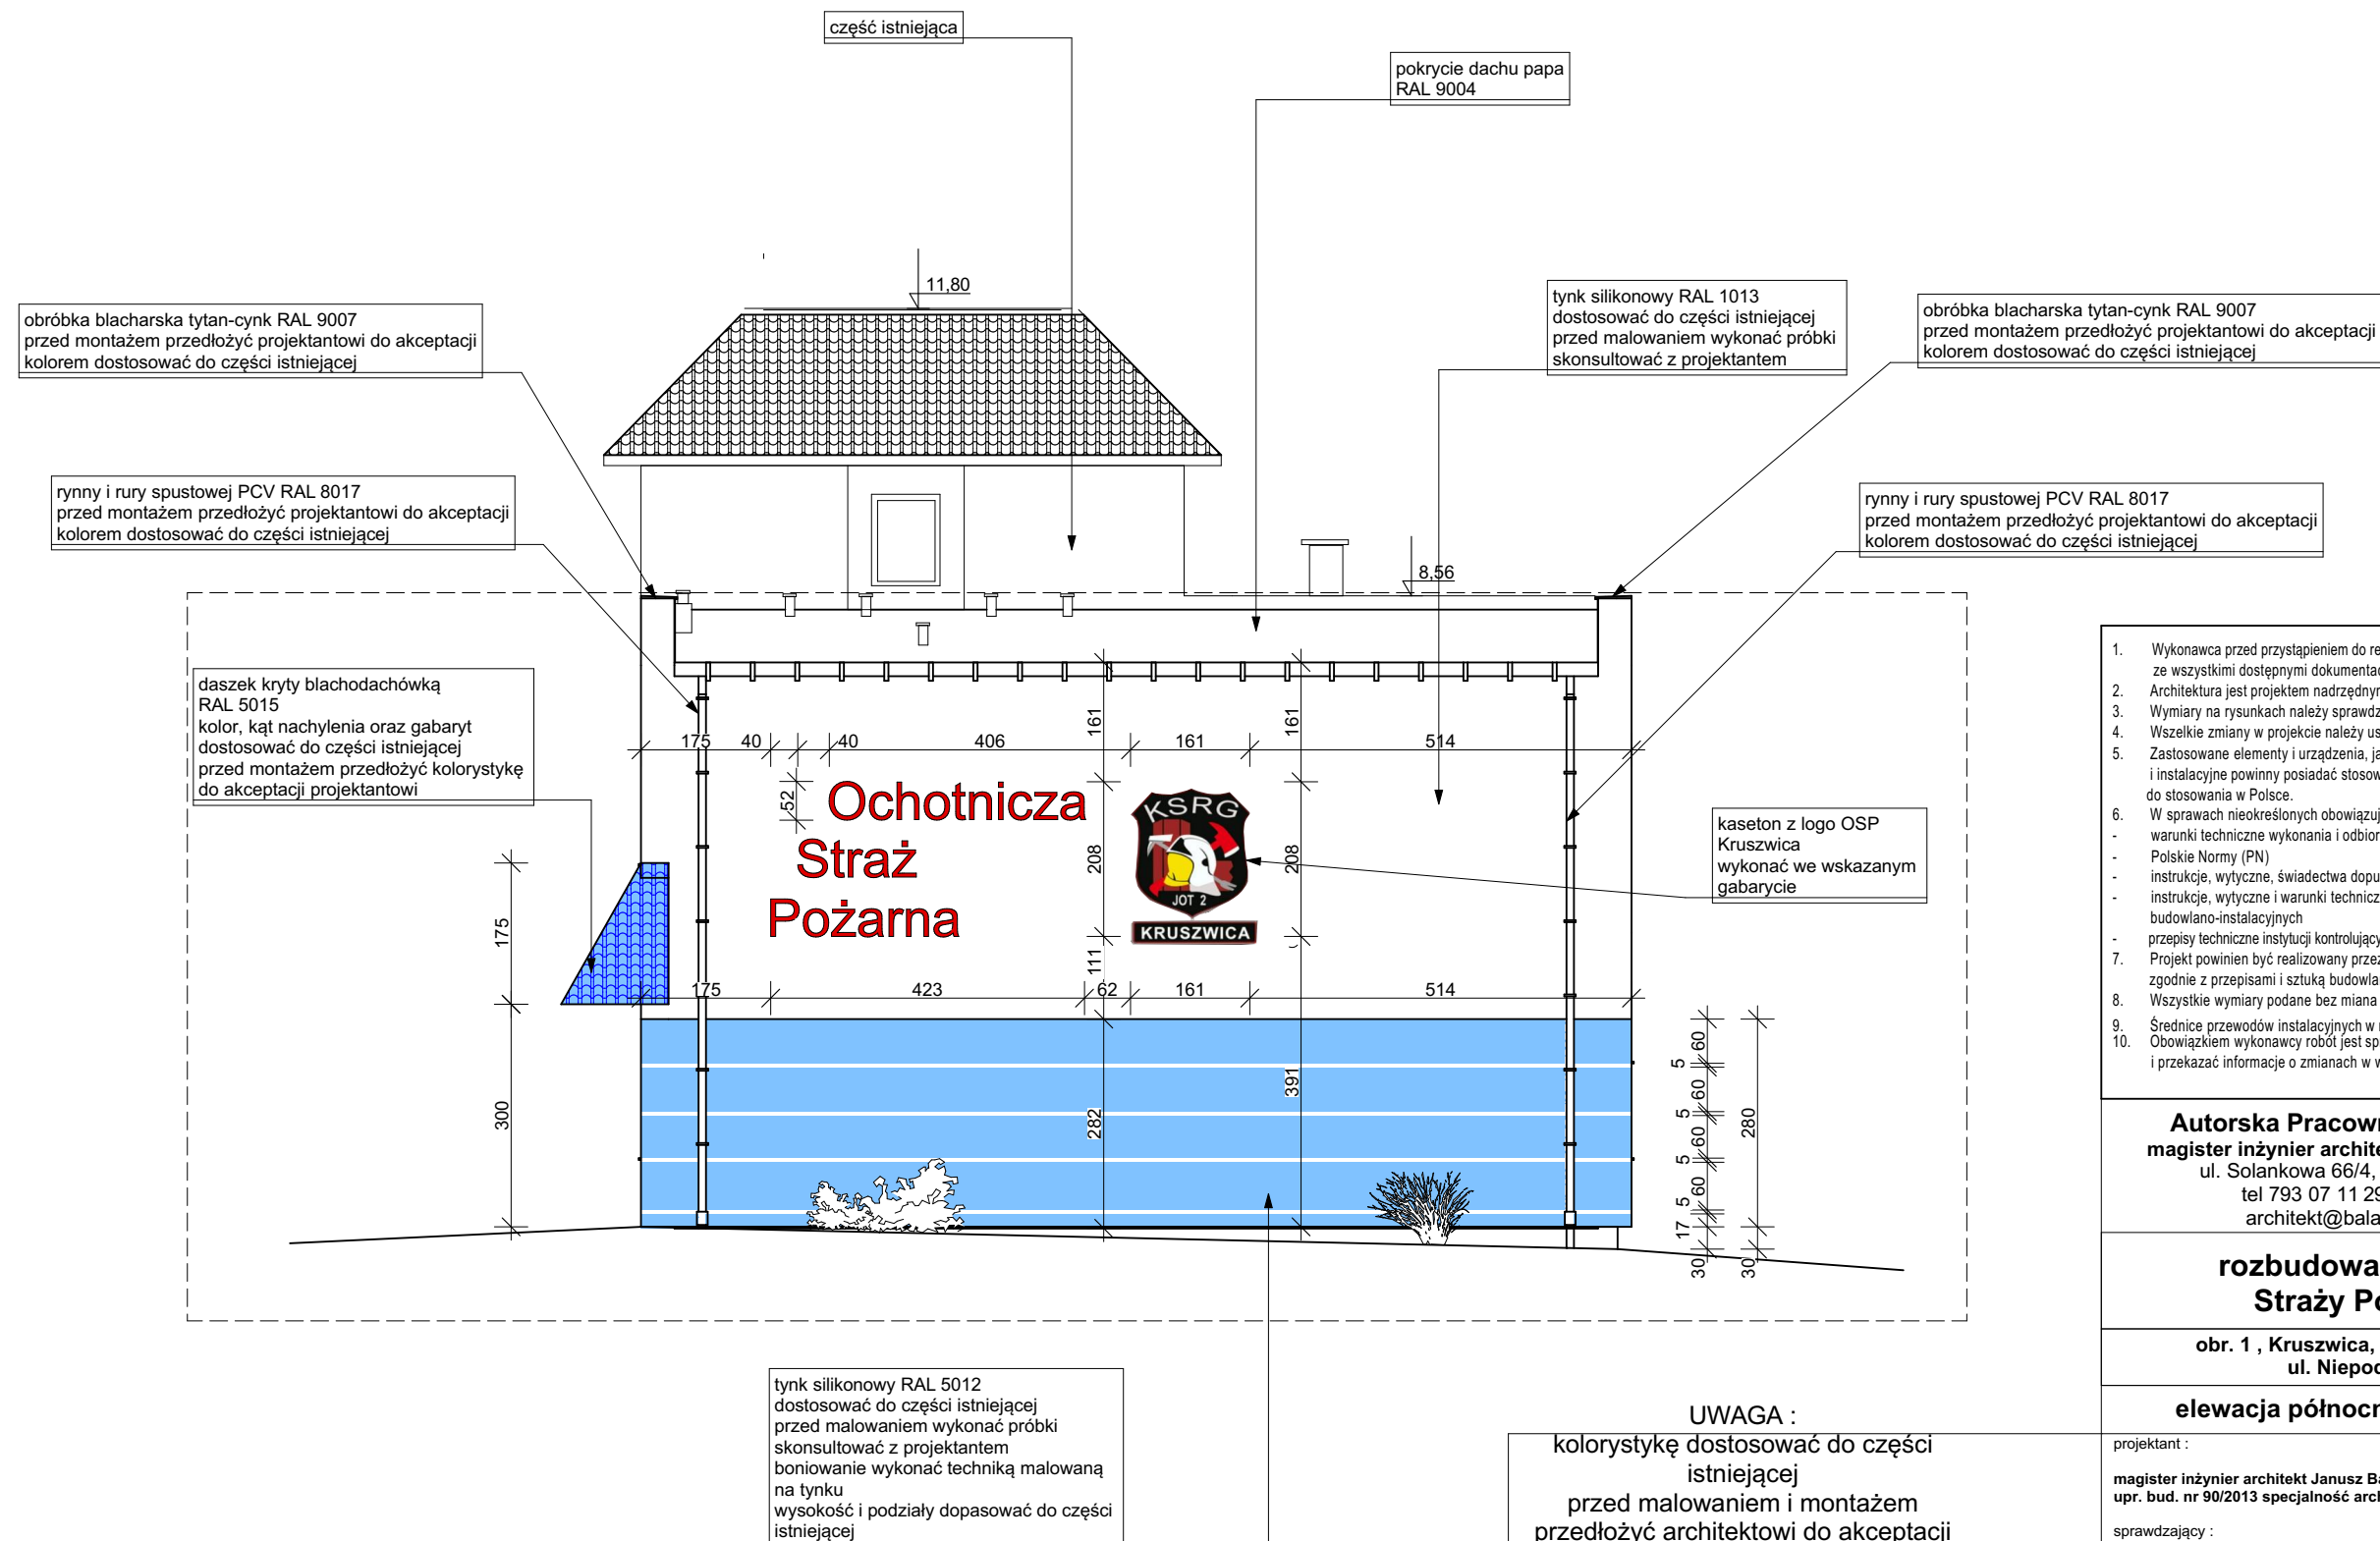

1. Wykonawca przed przystąpieniem do realizacji zobowiązany jest do zapoznania się ze wszystkimi dostępnymi dokumentacjami branżowymi i budowlanymi.
2. Architektura jest projektem nadrzędnym.
3. Wymiary na rysunkach należy sprawdzić ze stanem rzeczywistym.
4. Wszelkie zmiany w projekcie należy ustalać z projektantem i Inwestorem.
5. Zastosowane elementy i urządzenia, jak też materiały i wyroby budowlane i instalacyjne powinny posiadać stosowne certyfikaty dopuszczenia do stosowania w Polsce.
6. W sprawach nieokreślonych obowiązują:
 - warunki techniczne wykonania i odbioru robót budowlano-montażowych
 - Polskie Normy (PN)
 - instrukcje, wytyczne, świadectwa dopuszczenia, atesty ITB
 - instrukcje, wytyczne i warunki techniczne producentów i dostawców materiałów budowlano-instalacyjnych
 - przepisy techniczne instytucji kontrolujących jakość materiałów i wykonywanych robót.
7. Projekt powinien być realizowany przez uprawnionego wykonawcę, zgodnie z przepisami i sztuką budowlaną.
8. Wszystkie wymiary podane bez miana są w centymetrach
9. Średnice przewodów instalacyjnych w milimetrach
10. Obowiązkiem wykonawcy robót jest sprawdzić wszystkie wymiary w naturze i przekazać informacje o zmianach w wymiarach do biura architektonicznego

Autorska Pracownia Architektury
magister inżynier architekt Janusz Bałabański
ul. Solankowa 66/4, 88-100 Inowrocław
tel 793 07 11 29, 793 050 345
architekt@balabanski.com.pl

**rozbudowa budynku
Straży Pożarnej**

**obr. 1 , Kruszwica, działka nr ew. 7/9,
ul. Niepodległości**

elewacja północna - rozbudowa

projektant :	data :
magister inżynier architekt Janusz Balażański upr. bud. nr 90/2013 specjalność architektoniczna bez ograniczeń	22.04.2025
sprawdzający :	
magister inżynier architekt Kamil Jasik upr. bud. nr 3/KPOKK/2017 specjalność architektoniczna bez ograniczeń	

numer rysunku	A6	skala	1:100
---------------	-----------	-------	--------------