


UWAGI:

- PROJEKT WYKONAWCZY ORAZ PRODUKCJĘ WIĄZARÓW NALEŻY ZLECIĆ W ZAKŁADZIE PREFABRYKACJI WIĄZARÓW DACHOWYCH W SYSTEMIE PŁYTEK KOŁCZASTYCH;
- PROJEKT KONSTRUKCJI DACHU NALEŻY DOSTOSOWAĆ DO STREFY KLINATYCZNEJ W PLANOWANEJ LOKALIZACJI BUDYNKU;
- ELEMENTY DREWNIANE ZABEZPIECZYĆ OGNIOWO ORAZ BIOLOGICZNIE ŚRODKAMI CHEMICZNYMI;
- ROZPATRYWAĆ ŁĄCZNIE Z ARCHITEKTURĄ;

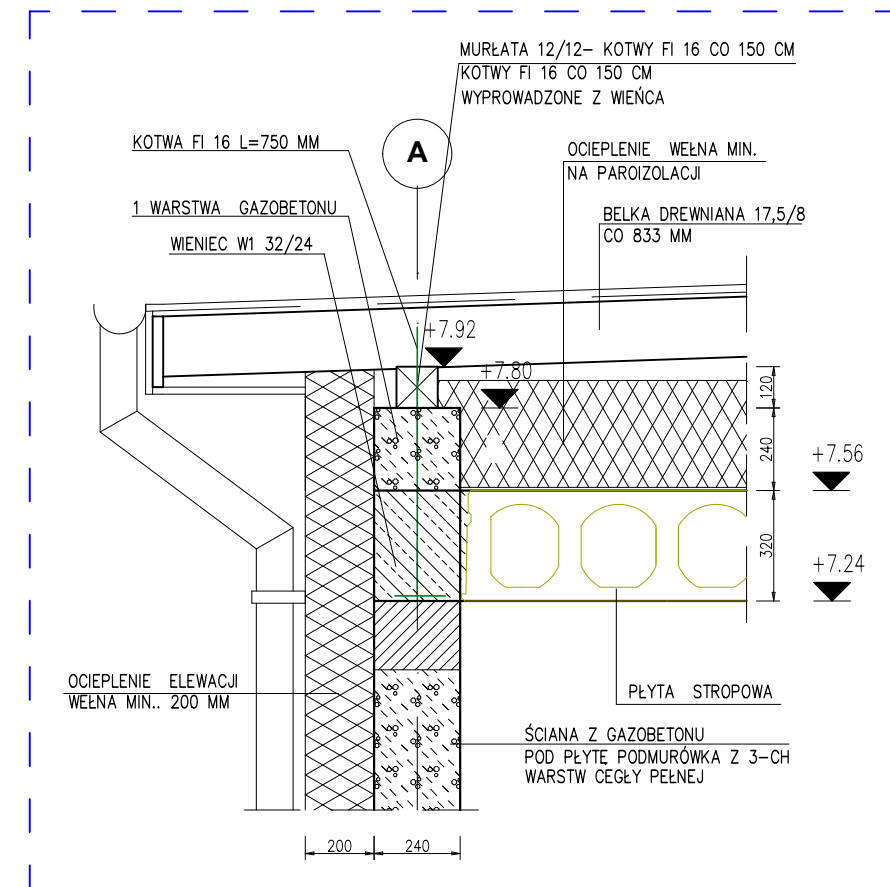

Autorska Pracownia Architektury
magister inżynier architekt Janusz Bałabąński
ul. Solankowa 66/4, 88-100 Inowrocław
tel 793 07 11 29, 793 050 345
architekt@balabanski.com.pl

rozbudowa budynku
Straży Pożarnej

obr. 1, Kruszwica, działka nr ew. 7/9,
ul. Niepodległości

podkonstrukcja dachu

projektant : data : **23.05.2025**

inżynier Jan Lewandowski
upr. bud. nr KUP/0114/POOK/04
specjalność konstrukcyjna bez ograniczeń

numer rysunku **K13** skala **1:100/1:25**

KLASA DREWNA: C24
KLASA BETONU: C25/30
KLASA STALI: A-IIIIN (RB500W)