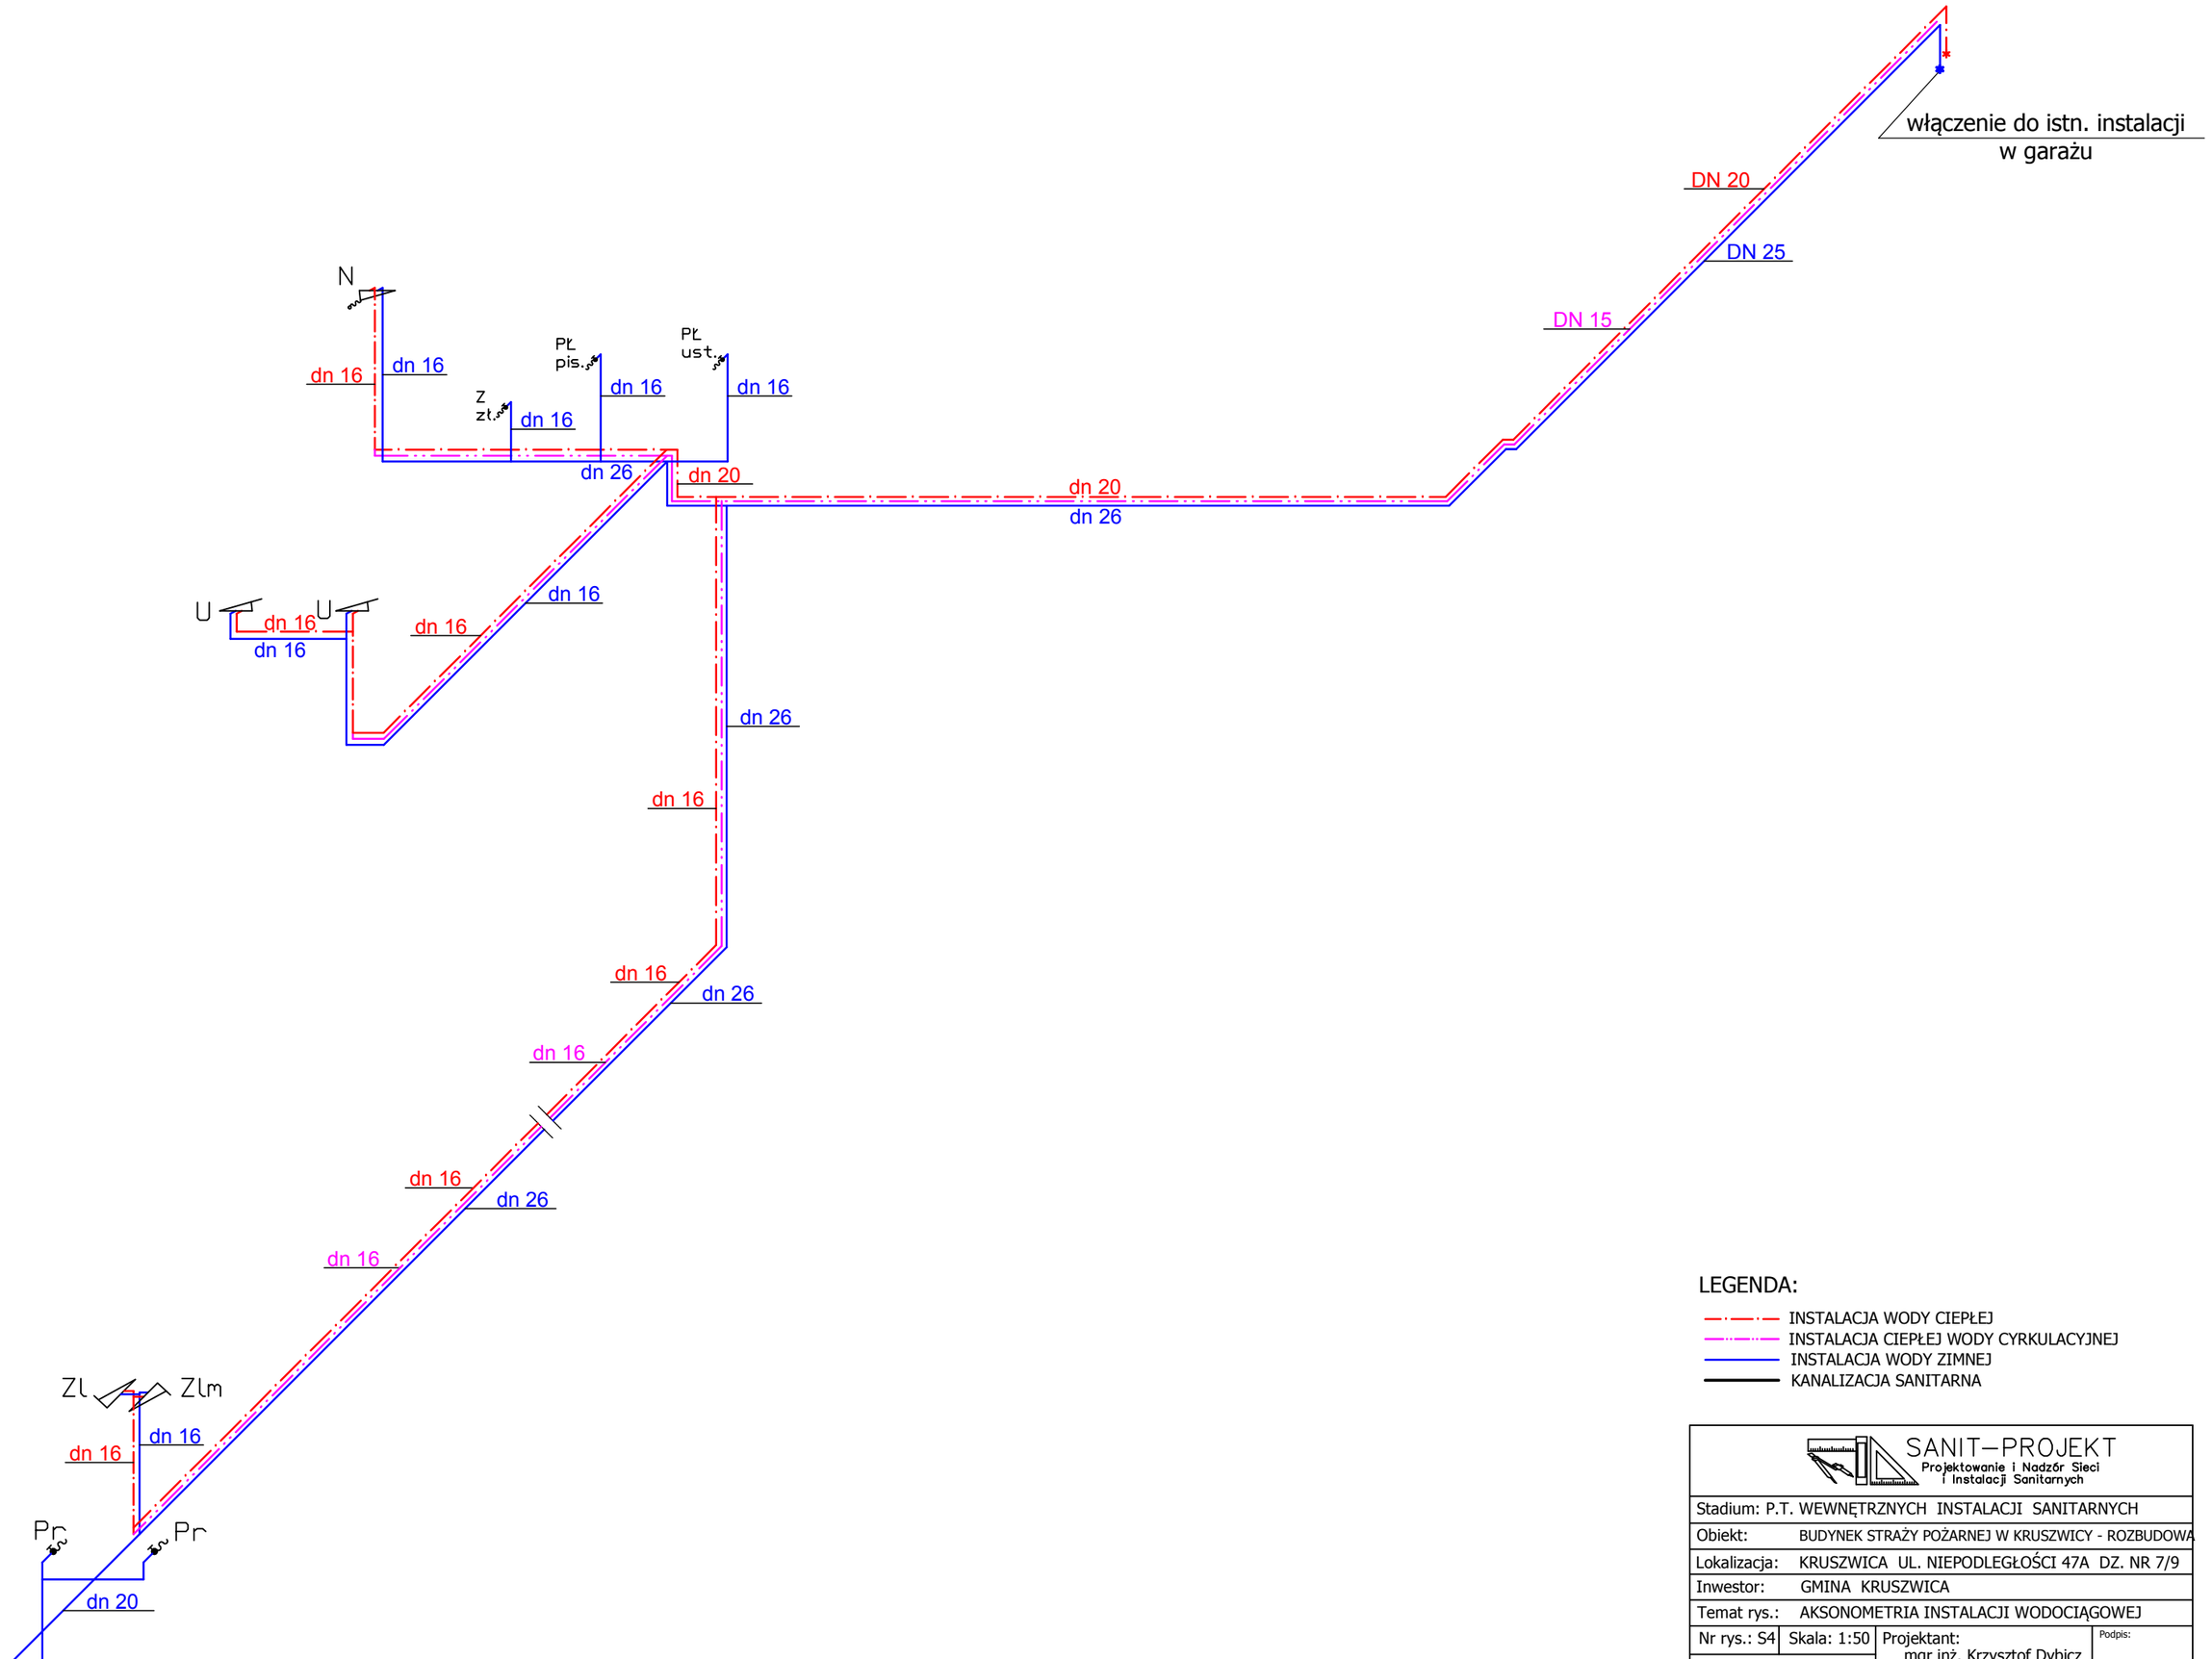

LEGENDA:

- INSTALACJA WODY CIEPŁEJ
- INSTALACJA CIEPŁEJ WODY CYRKULACYJNEJ
- INSTALACJA WODY ZIMNEJ
- KANALIZACJA SANITARNA

SANIT–PROJEKT
Projektowanie i Nadzór Sieci i Instalacji Sanitarnych

Stadium: P.T. WEWNĘTRZNYCH INSTALACJI SANITARNYCH			
Obiekt:	BUDYNEK STRAŻY POŻARNEJ W KRUSZWICY - ROZBUDOWA		
Lokalizacja:	KRUSZWICA UL. NIEPODLEGŁOŚCI 47A DZ. NR 7/9		
Inwestor:	GMINA KRUSZWICA		
Temat rys.:	AKSONOMETRIA INSTALACJI WODOCIĄGOWEJ		
Nr rys.: S4	Skala: 1:50	Projektant: mgr inż. Krzysztof Dybicz Nr ewid. KUP/0147/POOS/09	Podpis:
Data: 22.04.2025			