


**WYKOŃCZENIE ŚCIAN PIĘTRA**  
**SKALA 1:50**

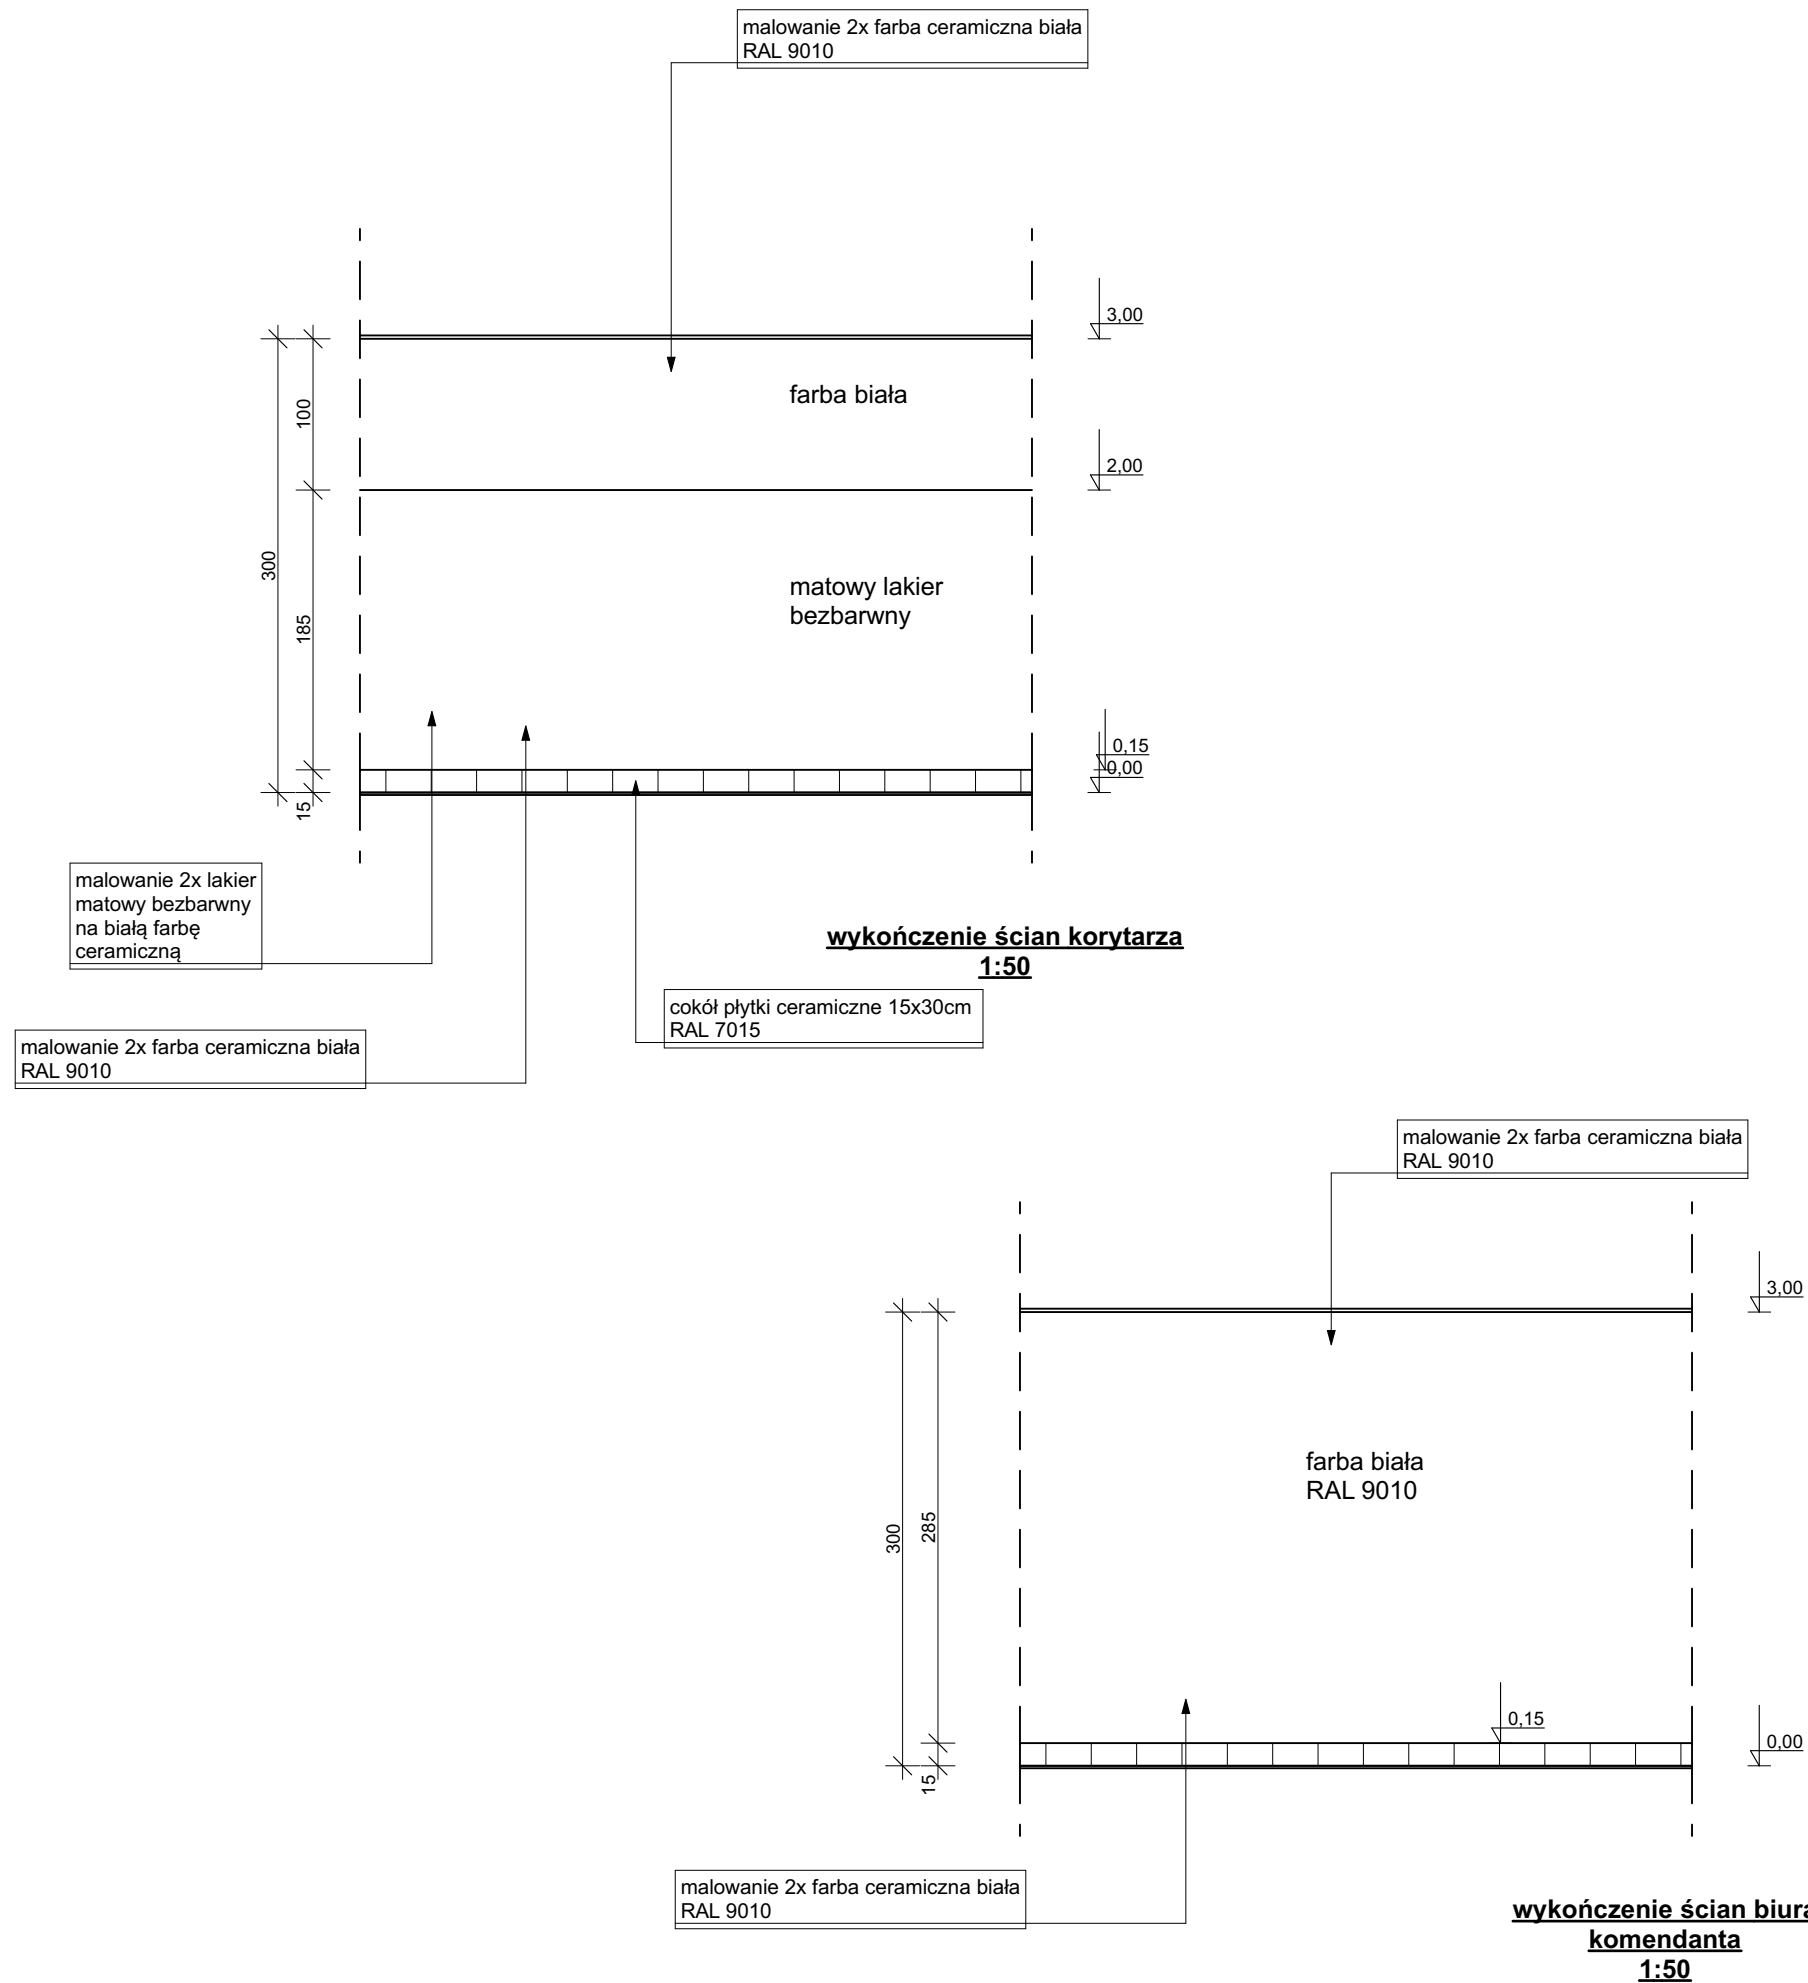

1. Wykonawca przed przystąpieniem do realizacji zobowiązany jest do zapoznania się ze wszystkimi dostępnymi dokumentacjami branżowymi i budowlanymi.
2. Architektura jest projektem nadzrdnym.
3. Wymiary na rysunkach naleŹy sprawdzić ze stanem rzeczywistym.
4. Wszelkie zmiany w projekcie naleŹy ustalać z projektantem i Inwestorem.
5. Zastosowane elementy i urzdzenia, jak teŹ materiały i wyroby budowlane i instalacyjne powinny posiadać stosowne certyfikaty dopuszczenia do stosowania w Polsce.
6. W sprawach nieokreślonych obowiązują:
  - warunki techniczne wykonania i odbioru robót budowlano-montaŹowych
  - Polskie Normy (PN)
  - instrukcje, wytyczne, świadectwa dopuszczenia, atesty ITB
  - instrukcje, wytyczne i warunki techniczne producentów i dostawców materiałów budowlano-instalacyjnych
  - przepisy techniczne instytucji kontrolujących jakość materiałów i wykonywanych robót.
7. Projekt powinien być realizowany przez uprawnionego wykonawcę, zgodnie z przepisami i sztuk budowlaną.
8. Wszystkie wymiary podane bez miana s w centymetrach
9. Średnice przewodów instalacyjnych w milimetrach
10. Obowiązkiem wykonawcy robót jest sprawdzić wszystkie wymiary w naturze i przekazać informacje o zmianach w wymiarach do biura architektonicznego

**Autorska Pracownia Architektury**  
magister inżynier architekt Janusz Bałabański  
ul. Solankowa 66/4, 88-100 Inowrocław  
tel 793 07 11 29, 793 050 345  
architekt@balabanski.com.pl

**rozbudowa budynku  
Straży Pożarnej**

**obr. 1 , Kruszwica, działka nr ew. 7/9,  
ul. Niepodległości**

**wykończenie ścian piętra**

projektant :	data : <b>22.04.2025</b>
--------------	-----------------------------

magister inżynier architekt Janusz Bałabański  
upr. bud. nr 90/2013 specjalność architektoniczna  
bez ograniczeń

numer rysunku	<b>A17</b>	skala	<b>1:100</b>
---------------	------------	-------	--------------