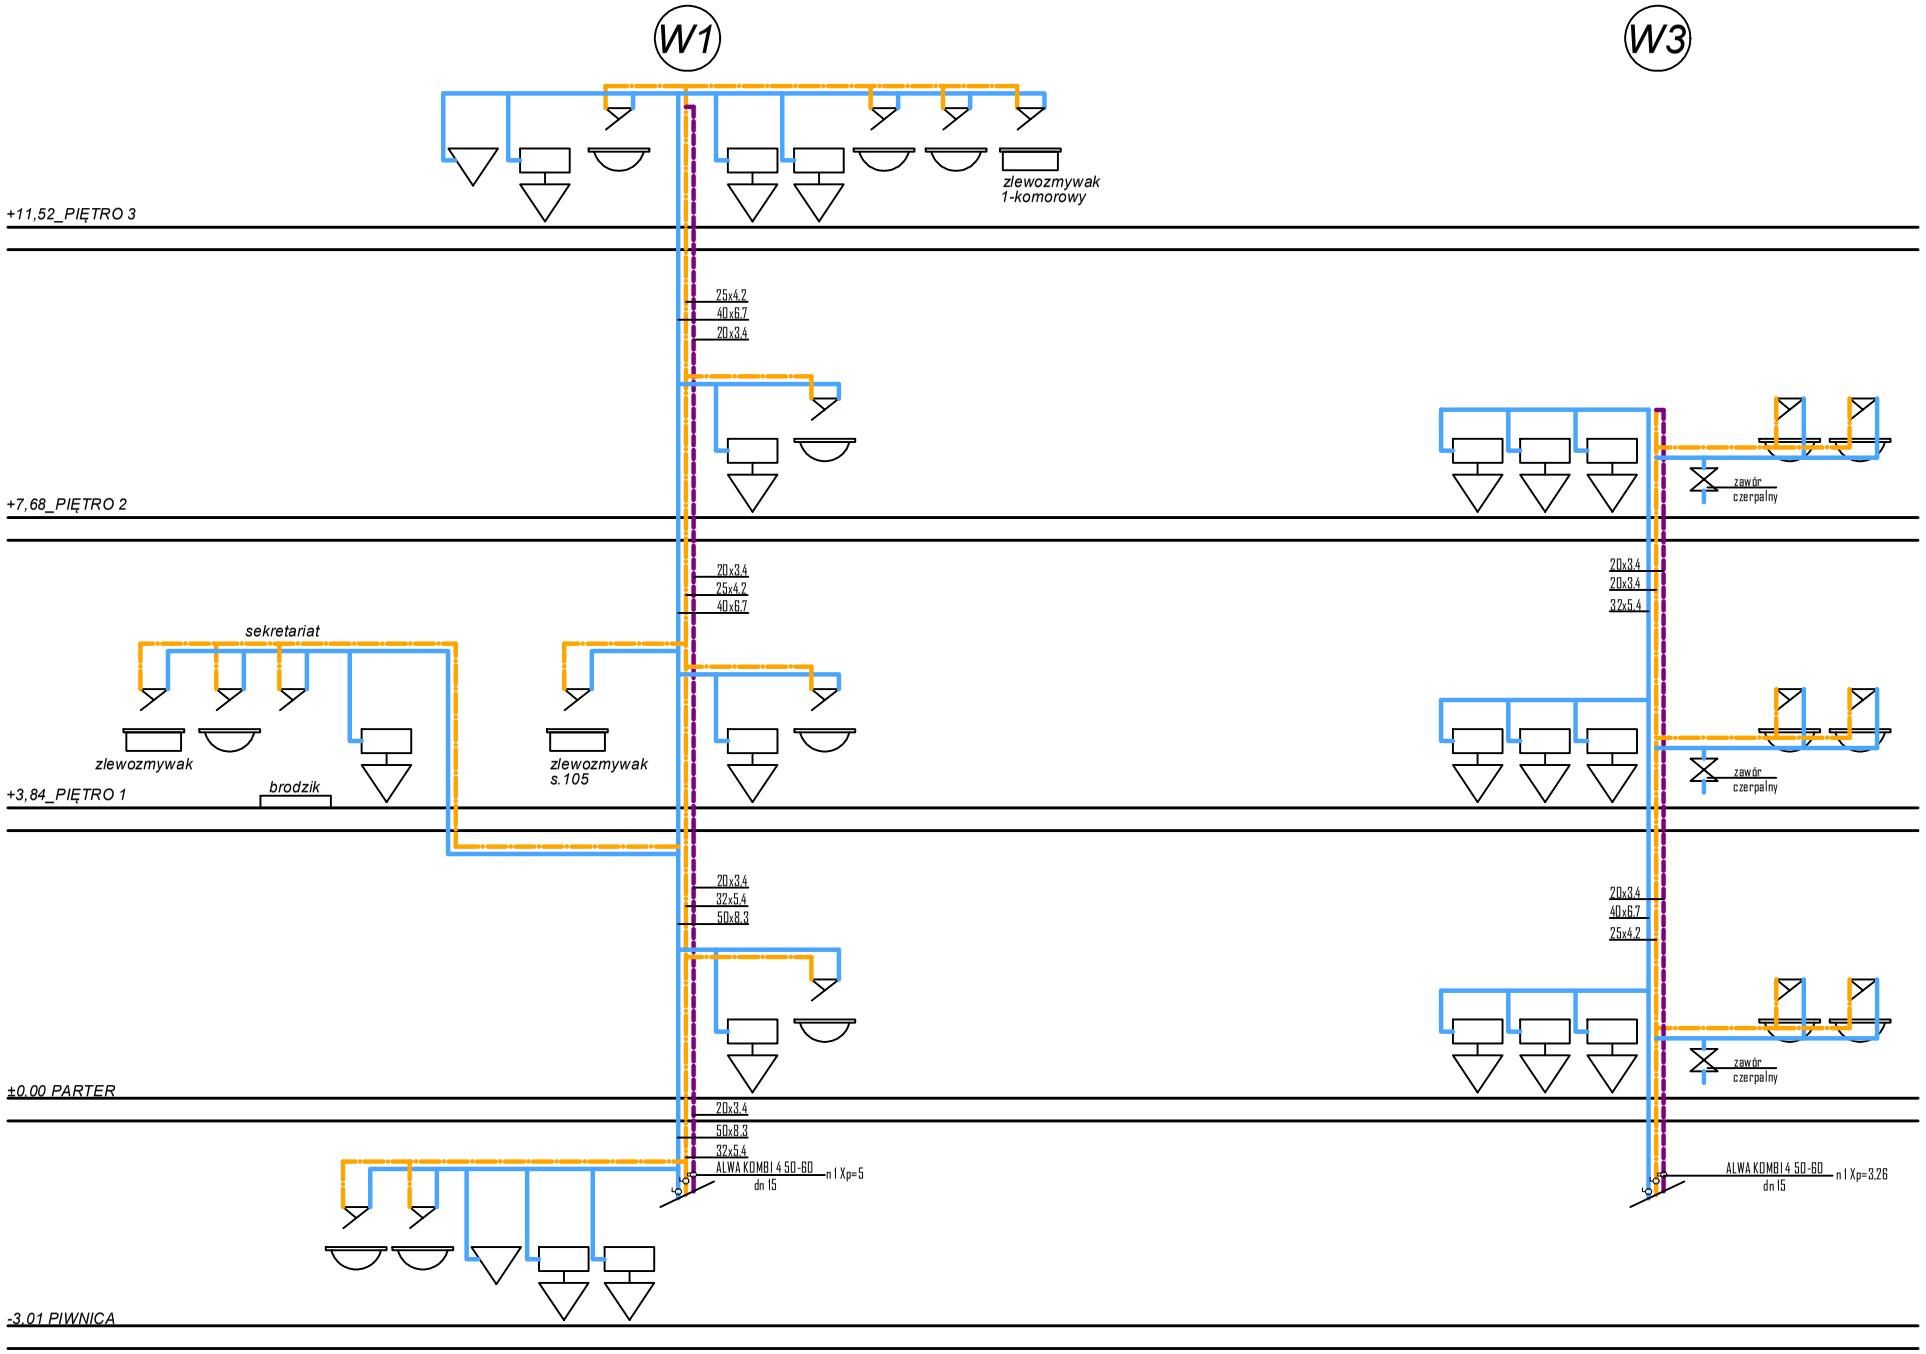

ROZWINIĘCIE _ INSTALACJA WODY CIEPŁEJ,ZIMNEJ I CYRKULACJI