

Fot. schody przednie -stan istniejący




Fot. schody tylne -stan istniejący




ILUSTRACJA POGLĄDOWA -okładzina płyty granitowe wg projektu

Schody przednie:
-na inwentaryzowanym rzucie oznaczono projektowane spadki

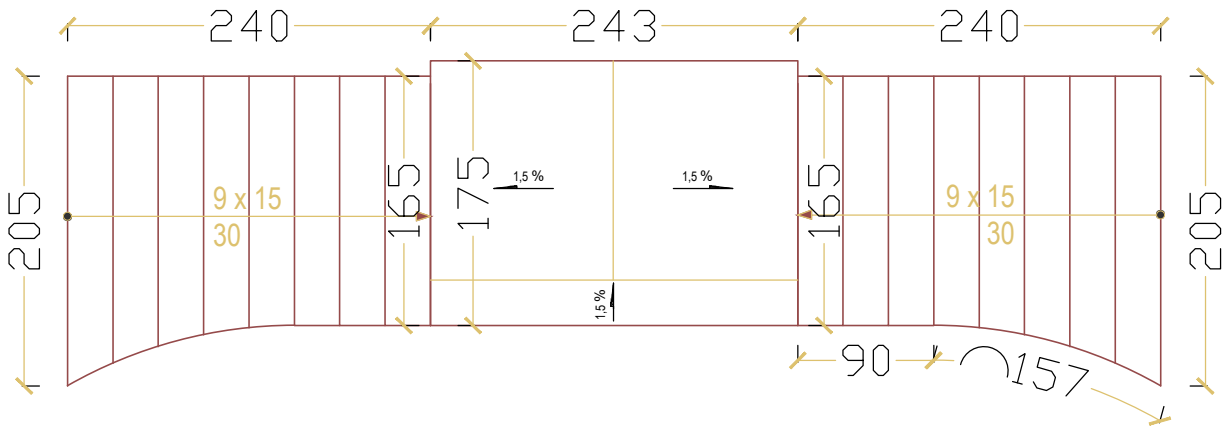

Schody tylne:
-na inwentaryzowanym rzucie oznaczono projektowane spadki

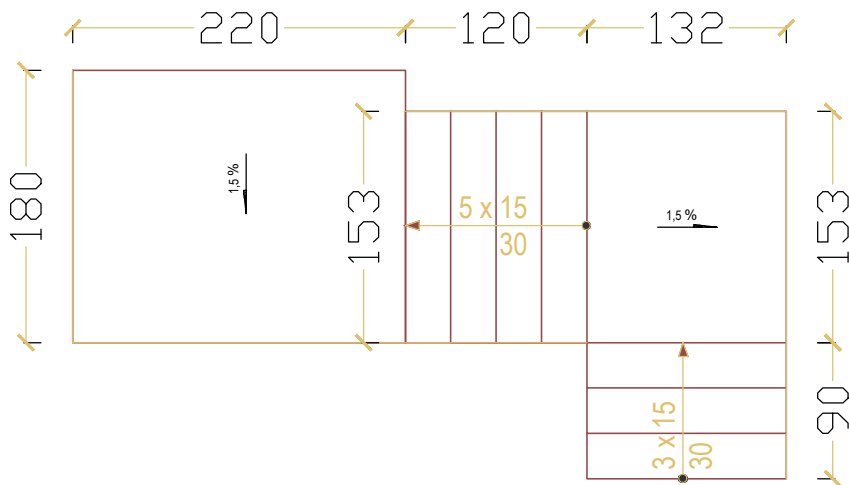

 <div>JM Madej Janusz NIP 876-201-24-83 ul. Stara 20/3, 86-300 Grudziądz tel. +48 605 602 686, e-mail: biuro@biurojm.pl</div>			
ADRES INWESTYCJI: nr 62/30, obr. nr 104 ul. Chełmińska 104, Grudziądz INWESTOR: Ognisko Pracy Pozaszkolnej w Grudziądzu			
TEMAT: Roboty budowlane remontowe: elewacyjne i inne roboty towarzyszące			
RYSUNEK: RZUTY SCHODÓW - INWENTARYZACJA + inne			
PROJEKTANT: mgr inż. Janusz Madej - ARCHITEKTURA KUP/0001/ZOOA/11 - KONSTRUKCJA KUP/0122/PWOK/09			
DATA: 29.12.2025	BRANŻA: KONSTRUKCJA	SKALA: 1:50	NR RYS.: 1