



UWAGI :

-odwodnienie raz warstwy jak w opisie i na przekroju A-A

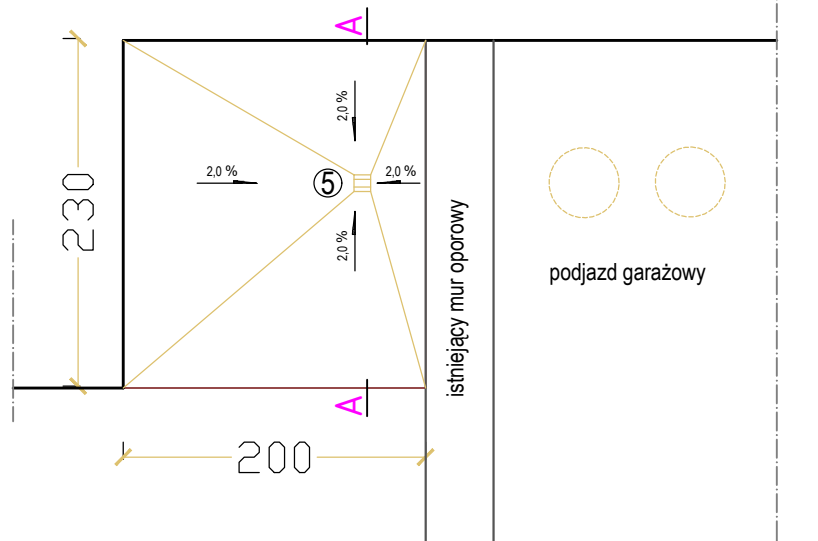

PRZĘKRÓJ A-A

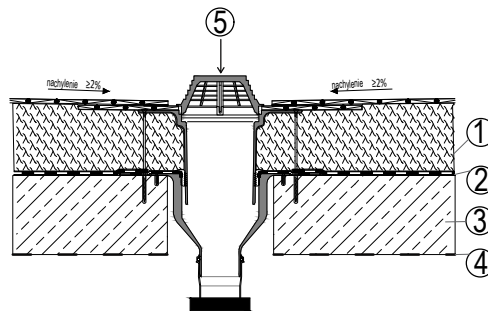

RYS. SZCZEGÓŁU:

- 1 - grys bazaltowy gr. 10cm
- 2 - szlam uszczelniający tzw. folia w płynie
- 3 - płyta betonowa C 12/15 gr. 7-10 cm ze spadkiem jak na rys.
- 4 - folia PE z wywinięciem na mur
- 5 - wpust tarasowy punktowy wg opisu



Fot. kącik- wnęka -stan istniejący



JM Madej Janusz  
NIP 876-201-24-83  
ul. Stara 20/3, 86-300 Grudziądz  
tel. +48 605 602 686, e-mail: biuro@biurojm.pl

ADRES INWESTYCJI: nr 62/30, obr. nr 104 ul. Chelmińska 104, Grudziądz  
INWESTOR: Ognisko Pracy Pozaszkolnej w Grudziądzu

TEMAT: Roboty budowlane remontowe: elewacyjne i inne roboty towarzyszące

RYSUNEK: RZUT WNEKI - RYS. POMOCNICZY

PROJEKTANT: mgr inż. Janusz Madej  
- ARCHITEKTURA KUP/0001/ZOOA/11  
- KONSTRUKCJA KUP/0122/PWOK/09

DATA: 29.12.2025

BRANŻA: KONSTRUKCJA

SKALA: 1:50

NR RYS.: 3