


RZUT POSADEK - CZĘŚĆ C

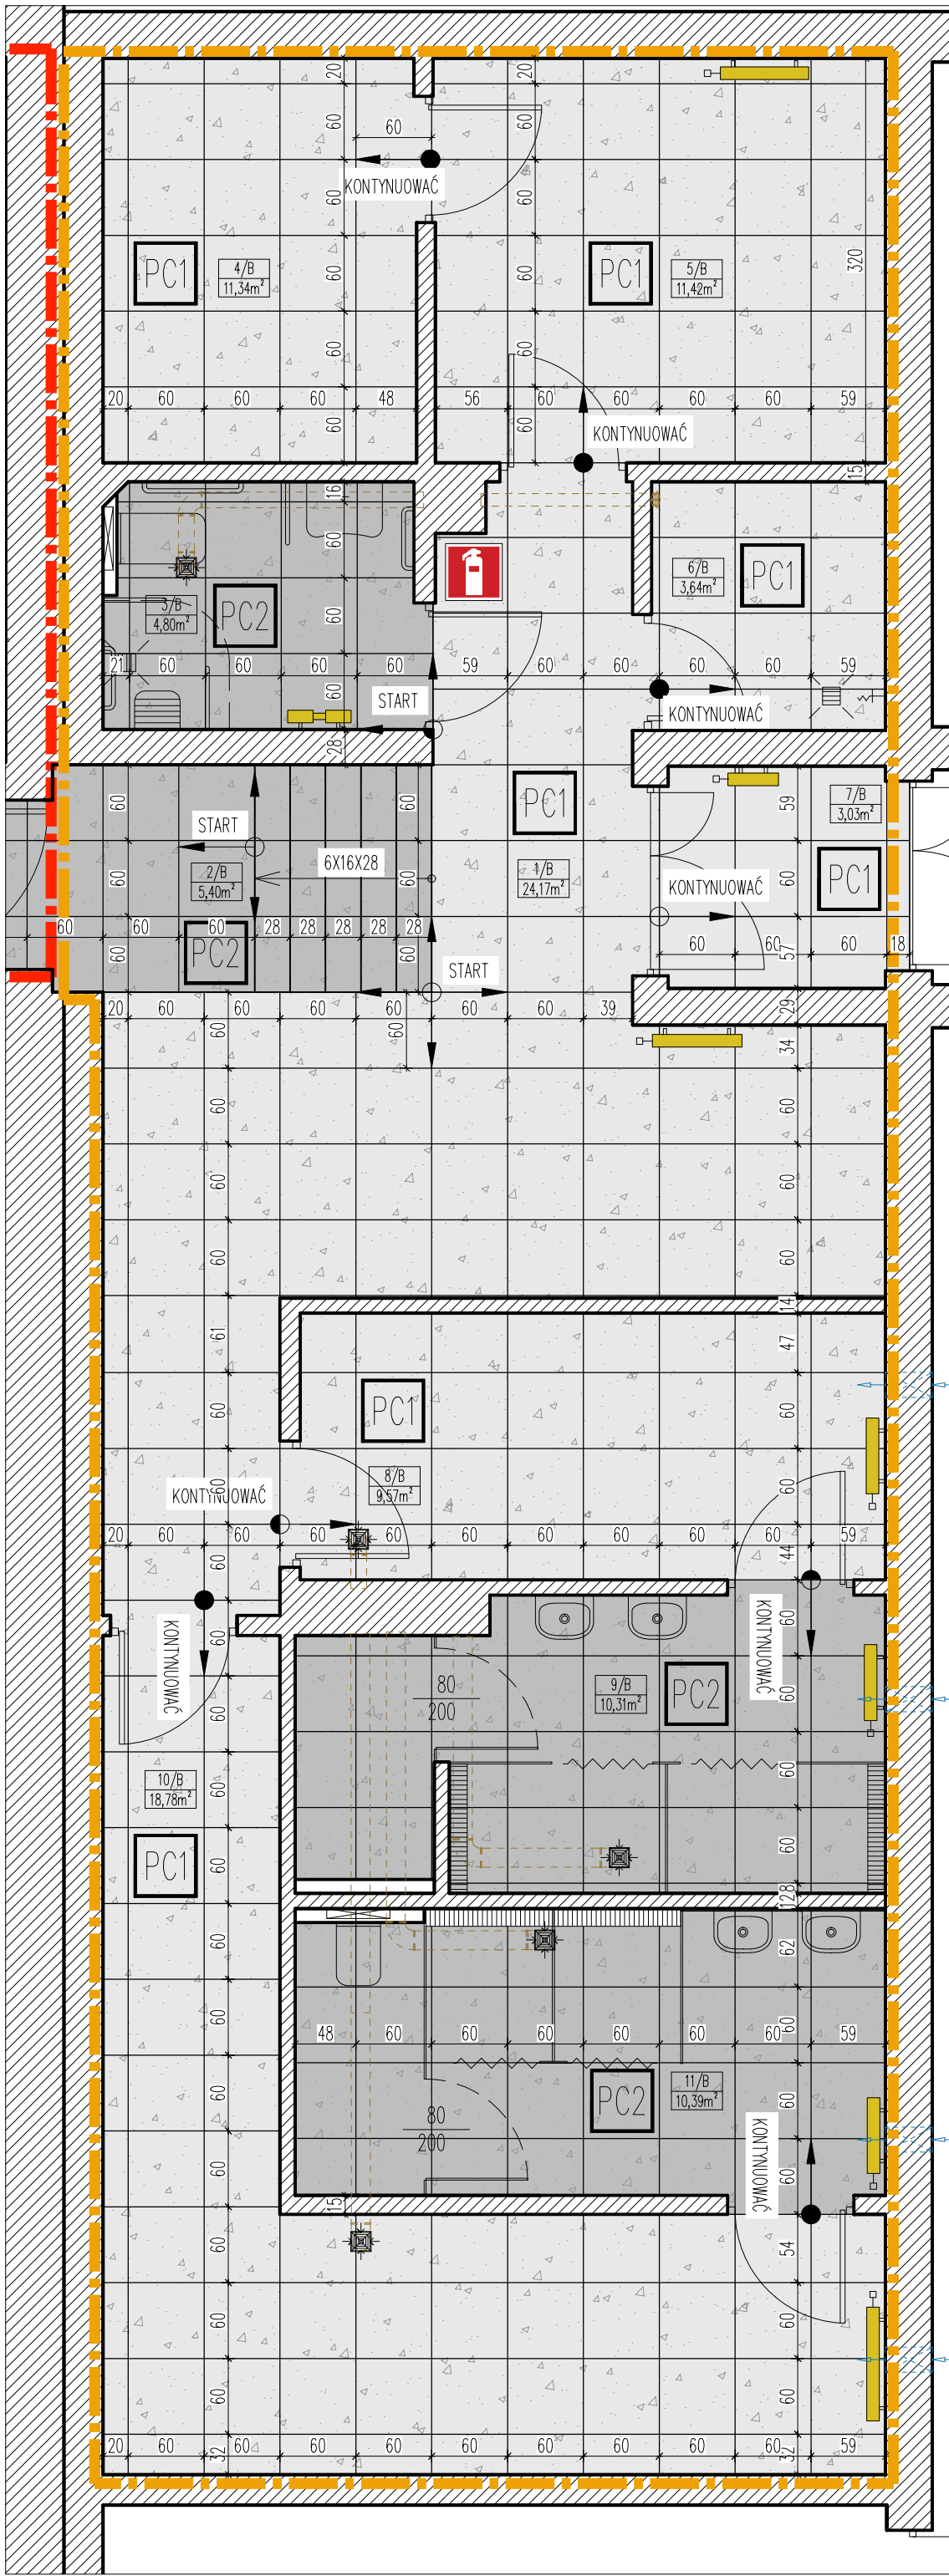

RZUT POSADEK - CZĘŚĆ B

LEGENDA:		
ZAKRES OPRACOWANIA:		
CZĘŚĆ A		
CZĘŚĆ B		
CZĘŚĆ C		
PROJEKTOWANA POSADZKA: TERAZZO GRAY GRES GR. 8MM FIRMY PARADYZ, KOLOR SZARY WYM. 59,8X59,8CM; COKÓŁ Z GRESU WYS. 10cm, NIE MAŁOWAĆ GÓRNEJ KRAWĘDZI COKOŁU; FUGA GR. 2mm, KOLOR SZARY W NAROŻNIKACH SILIKON W KOLORZE DOBRANYM DO FUG.		
PROJEKTOWANA POSADZKA: TERAZZO GRAPHITE GRES GR. 8MM FIRMY PARADYZ, KOLOR GRAFITOWY WYM. 59,8X59,8CM; COKÓŁ Z GRESU WYS. 10cm, NIE MAŁOWAĆ GÓRNEJ KRAWĘDZI COKOŁU; FUGA GR. 2mm, KOLOR GRAFITOWY. W NAROŻNIKACH SILIKON W KOLORZE DOBRANYM DO FUG.		
PROJEKTOWANA POSADZKA: PANELE WINYLowe (KLASA UŻYTKOWA MIN.32) NP. DĄB PERŁOWY BARLINEK. COKÓŁ Z LISTEW PRZYPODŁOGOWYCH PCV/PCW DEDYKOWANYCH DO PODŁOGI.		
DYLATACJA W OKŁADZINIE POSADZKI W OSI SPOIN. WYPEŁNIENIE SZCZELINY ODPOWIEDNIM MATERIAŁEM ELASTYCZNYM (NP. MASĄ TRWAŁE ELASTYCZNĄ, LUB PROFEM DYLATACYJNYM).		
PROJEKTOWANA POSADZKA: TERAZZO GRAY GRES GR. 8MM FIRMY PARADYZ, KOLOR SZARY WYM. 59,8X59,8CM; COKÓŁ Z GRESU WYS. 10cm, NIE MAŁOWAĆ GÓRNEJ KRAWĘDZI COKOŁU; FUGA GR. 2mm, KOLOR SZARY W NAROŻNIKACH SILIKON W KOLORZE DOBRANYM DO FUG.		
PROJEKTOWANA POSADZKA: TERAZZO GRAPHITE GRES GR. 8MM FIRMY PARADYZ, KOLOR GRAFITOWY WYM. 59,8X59,8CM; COKÓŁ Z GRESU WYS. 10cm, NIE MAŁOWAĆ GÓRNEJ KRAWĘDZI COKOŁU; FUGA GR. 2mm, KOLOR GRAFITOWY. W NAROŻNIKACH SILIKON W KOLORZE DOBRANYM DO FUG.		
PROJEKTOWANA POSADZKA: PANELE WINYLowe (KLASA UŻYTKOWA MIN.32) NP. DĄB PERŁOWY BARLINEK. COKÓŁ Z LISTEW PRZYPODŁOGOWYCH PCV/PCW DEDYKOWANYCH DO PODŁOGI.		
POCZĄTEK UKŁADANIA PŁYTEK		
START		
1. Przed przystąpieniem do każdego etapu prac wszystkie wymiary sprawdzić na budowie. W razie potrzeby skonsultować z projektantem.		
2. Generowany wykonawca budowlany zobowiązany jest informować projektanta o wszelkich niezgodnościach, zmianach i trudnościach w realizacji projektu. Wszelkie niezauważone zmiany traktowane będą jako samowolne i naruszają prawa autorskie projektanta.		
3. Wszystkie wątpliwości dotyczące wykonania pomieszczeń skonsultować z projektantem.		
4. Wszelkie elementy wykończeniowe wykonane z materiałów nierozpraszających ognia.		
nazwa obiektu:		
PRZEBUDOWA I REMONT ZAPLECZY SZATNIOWO-SANITARNYCH W ZESPOLE SZKÓŁ OGÓLNOKSZTAŁCĄCYCH W AUGUSTOWIE		
adres obiektu:		
16-300 AUGUSTÓW, UL. ŚRÓDMIEŚCIE 31 DZ. NR GEOD.: 3664		
tytuł (nazwa) rysunku:		nr rys.
RZUT POSADZEK- część B i C		A-P2
skala: 1:50		data: 25.02.2026
ZESPÓŁ PROJEKTOWY		NR UPRAWNIEN
mgr inż. arch. KRZYSZTOF BRAŃSKI		upr. bud. w spec. arch. do proj. bez ograniczeń nr upr. BL 2/89
ARCHITEKTURA		PODPIS
autor		