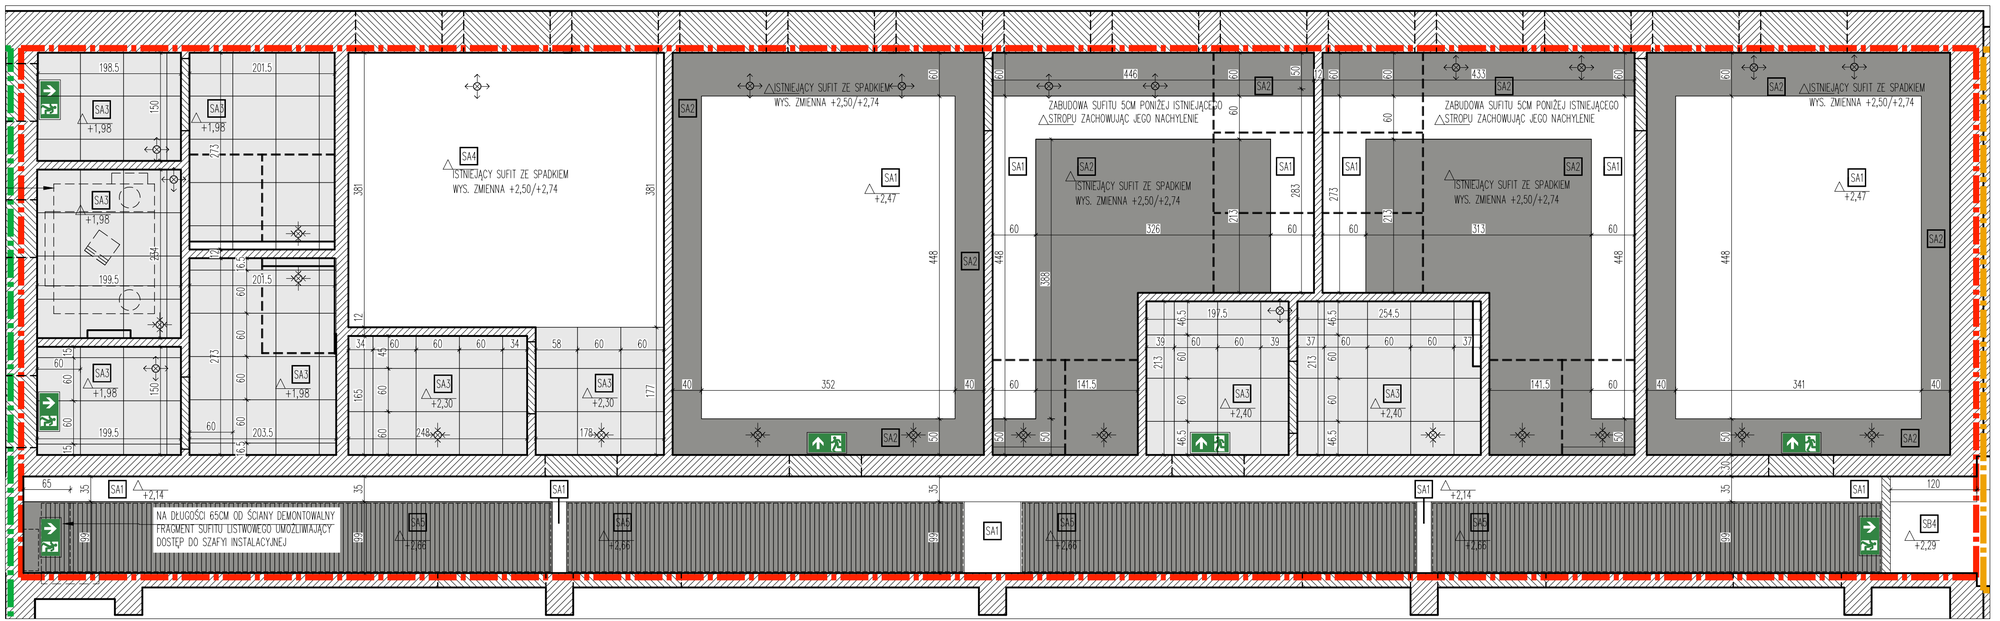

LEGENDA:

	ZAKRES OPRACOWANIA: CZĘŚĆ A CZĘŚĆ B CZĘŚĆ C
SA1	PROJEKTOWANE SUFITY PODWIESZANE SYSTEMOWE PEŁNE C-K; MALOWANE NA KOLOR BIAŁY NA RUSZCIE Z PROFILI Z OCYNKOWANEJ BLACHY. SUFIT WRAZ Z SYSTEMEM MOCOWAŃ WYKONANE Z MATERIAŁÓW NIEPALNYCH LUB NIEZAPALNYCH, NIE KAPIĄCYCH I NIE ODPADAJĄCYCH POD WPŁYWEM OGNIA; KLASA REAKCJI NA OGIEŃ B;s1;d0.
SA2	ISTNIEJĄCY STROP-SUFIT MALOWANY FARBĄ LATEKSOWĄ W KOLORZE CIEMNYM SZARYM RAL 7016
SA3	PROJEKTOWANY SUFIT PODWIESZANY SYSTEMOWY KASETONOWY 60x60cm; WYPEŁNIENIE PŁYTAMI GŁADKIMI (BIAŁY), KONSTRUKCJA ALUMINIOWA T24. KOLOR BIAŁY . SUFIT WRAZ Z SYSTEMEM MOCOWAŃ WYKONANE Z MATERIAŁÓW NIEPALNYCH LUB NIEZAPALNYCH, NIE KAPIĄCYCH I NIE ODPADAJĄCYCH POD WPŁYWEM OGNIA; KLASA REAKCJI NA OGIEŃ B;s1;d0
SA4	ISTNIEJĄCY STROP-SUFIT MALOWANE FARBĄ LATEKSOWĄ NA KOLOR BIAŁY
SA5	PROJEKTOWANY SUFIT PODWIESZANY SYSTEMOWY LISTWOWY (BIAŁY); SZEROKOŚĆ PROFILU 30MM, KONSTRUKCJA NOŚNA STALOWA. ISTNIEJĄCY SUFIT MALOWANY LATEKSOWĄ W KOLORZE CIEMNYM SZARYM RAL 7016. SUFIT WRAZ Z SYSTEMEM MOCOWAŃ WYKONANE Z MATERIAŁÓW NIEPALNYCH LUB NIEZAPALNYCH, NIE KAPIĄCYCH I NIE ODPADAJĄCYCH POD WPŁYWEM OGNIA; KLASA REAKCJI NA OGIEŃ B;s1;d0. MINIMALNA PRZESTRZEŃ INSTALACYJNA – 100MM
	PROJEKTOWANE ANEMOSTATY NAWIEWNE/WYWIEWNE
	PROJEKTOWANE WENTYLATORY SUFITOWE

1. Przed przystąpieniem do każdego etapu prac wszystkie wymiary należy sprawdzić na budowie. W razie potrzeby skonsultować z projektantem.
2. Generalny wykonawca budowlany zobowiązany jest informować projektanta o wszelkich niezgodnościach, zmianach i trudnościach w realizacji projektu. Wszelkie niezaakceptowane zmiany traktowane będą jako samowolne i naruszają prawa autorskie projektanta.
3. Wszystkie wątpliwości dotyczące wykonczenia pomieszczeń skonsultować z projektantem.
4. Wszystkie elementy wykończeniowe wykonane z materiałów nierozprzestrzeniających ognia.

nazwa obiektu:

PRZEBUDOWA I REMONT ZAPLECZY SZATNIOWO-SANITARNYCH W ZESPOLE SZKÓŁ OGÓLNOKSZTAŁCĄCYCH W AUGUSTOWIE

adres obiektu:

16-300 AUGUSTÓW, UL. ŚRÓDMIEŚCIE 31 DZ. NR GEOD.: 3664

tytuł (nazwa) rysunku:

RZUT SUFITÓW- część A

nr rys.

A-S1

skala: 1:50 data: 25.02.2026

ZESPÓŁ PROJEKTOWY		NR UPRAWNIEŃ	PODPIS
ARCHITEKTURA autor:	mgr inż. arch. KRZYSZTOF BRAŃSKI	upr. bud. w spec. arch. do proj. bez ograniczeń nr upr. Bł. 2/89	