




PRZEKRÓJ 1.1

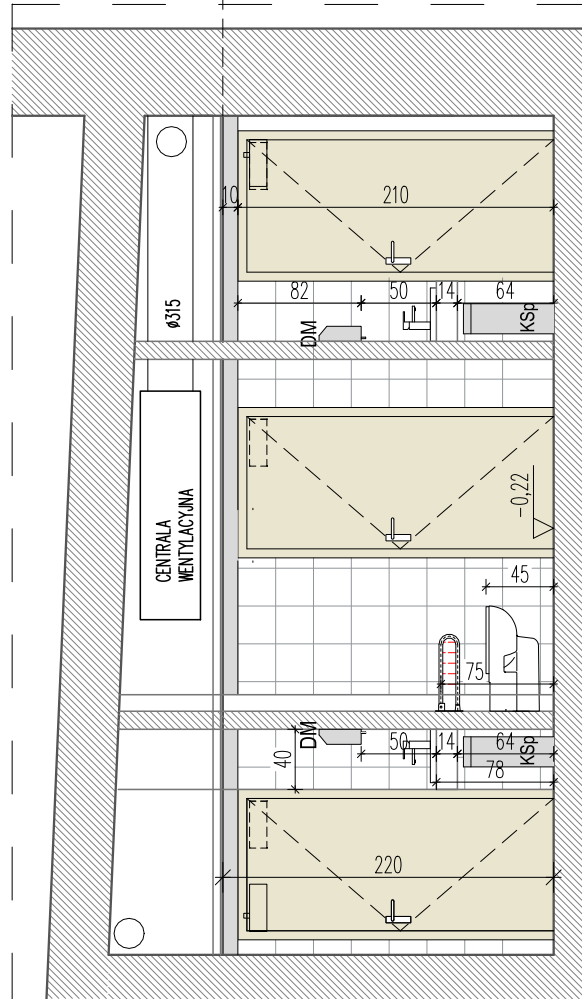


PRZEKRÓJ 2.3

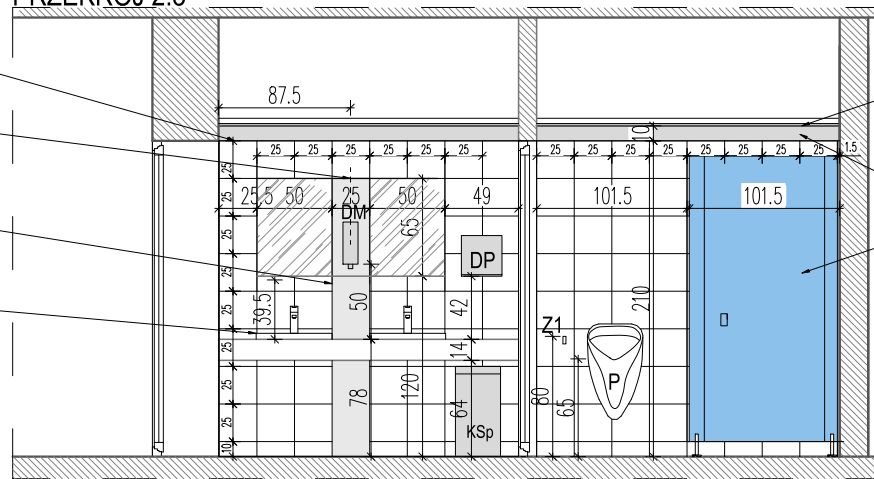


WYCIECIE W BŁACIE DO WYRZUCANIA PAPIERU

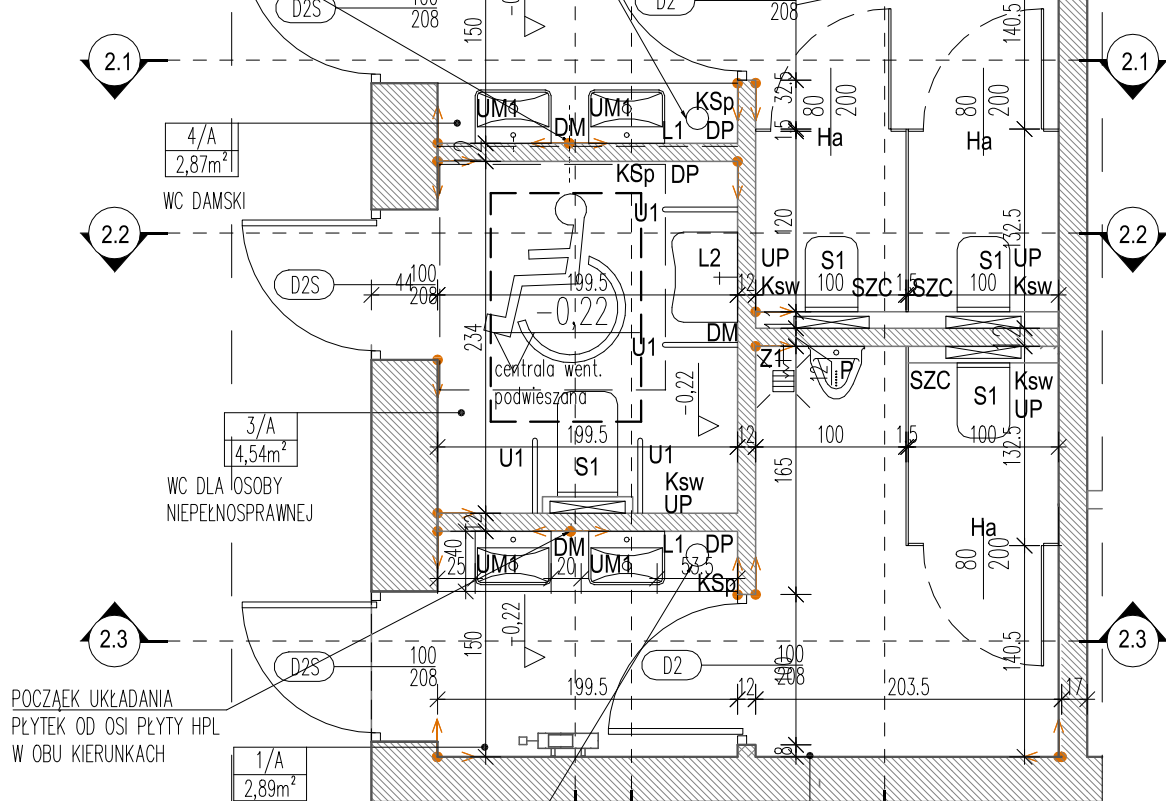POCZĄEK UKŁADANIA  
PŁYTEK OD OSI PŁYTY HPL  
W OBU KIERUNKACH

WYCIECIE W BŁACIE DO WYRZUCANIA PAPIERU

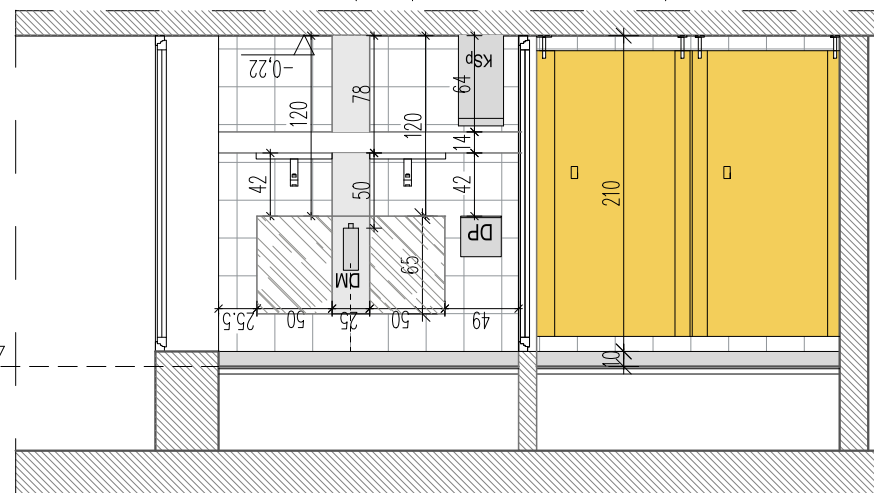

PRZEKRÓJ 2.1

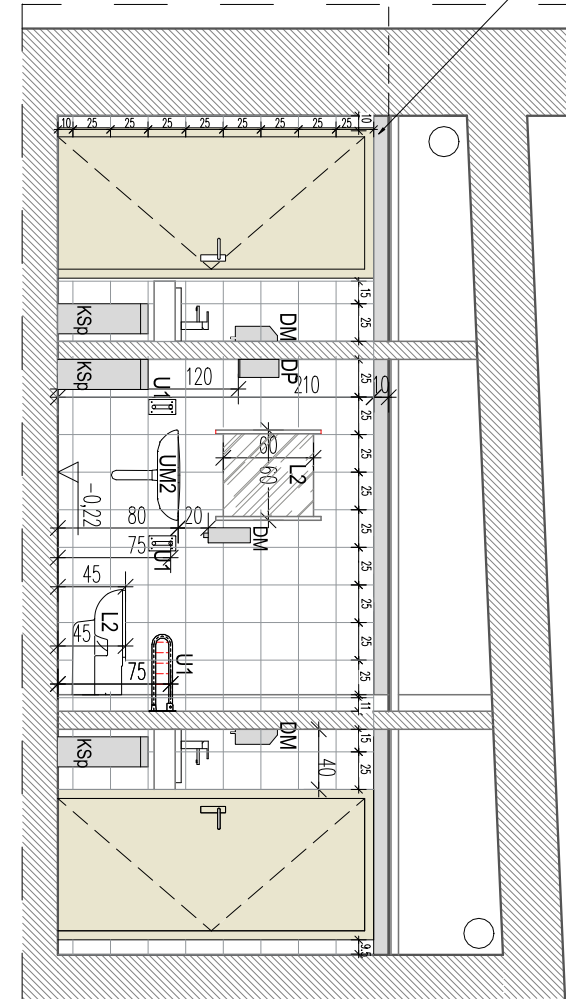

PRZEKRÓJ 1.2

nazwa obiektu:  
**PRZEBUDOWA I REMONT ZAPLECZY  
SZATNIOWO-SANITARNYCH W ZESPOLE SZKÓŁ  
OGÓLNOKSZTAŁCĄCYCH W AUGUSTOWIE**

adres obiektu:  
16-300 AUGUSTÓW, UL. ŚRÓDMIEŚCIE 31 DZ. NR GEOD.: 3664

tytuł (nazwa) rysunku:  
WNĘTRZA - POMIESZCZENIA 1/A, 2/A, 3/A, 4/A, 5/A

nr rys.

**W-01**

skala: 1:50 data: 25.02.2026

ZESPÓŁ PROJEKTOWY		NR UPRAWNIEŃ	PODPIS
ARCHITEKTURA	mgr inż. arch. KRZYSZTOF BRAŃSKI	upr. bud. w spec. arch. do proj. bez ograniczeń nr upr. BŁ 2/89	