



PRZEKRÓJ 1.3

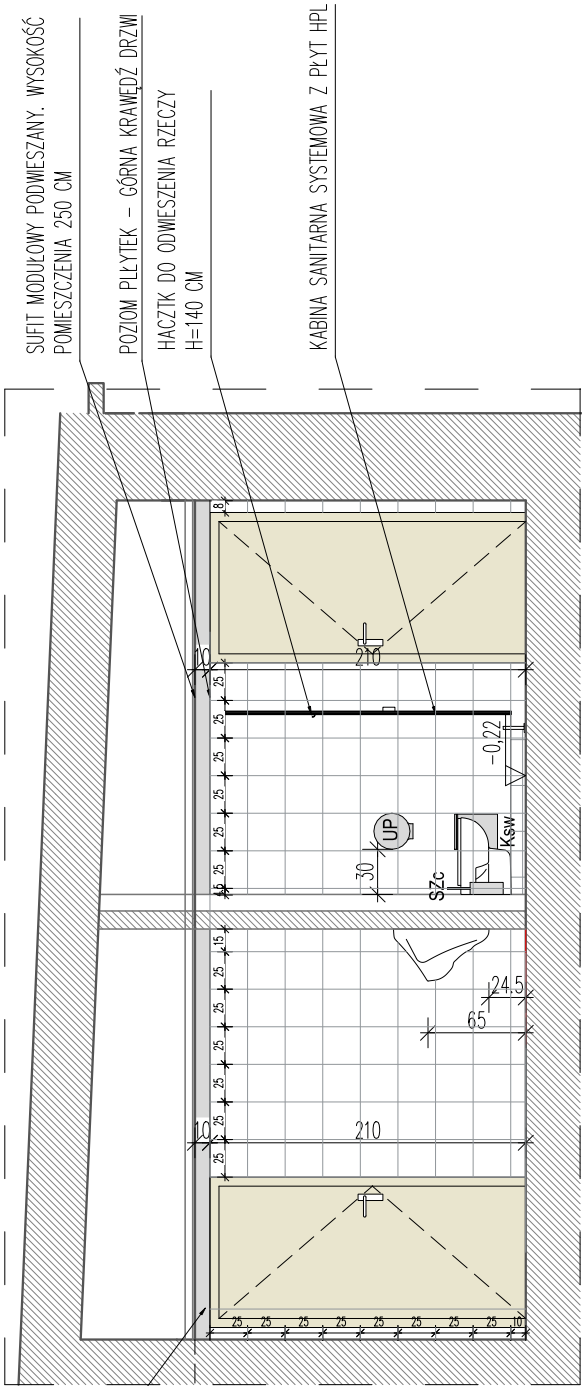


ŚCIANA MALOWANA FARBĄ LATEKSOWĄ
W KOLORZE SZARYM RAL 7038

POZIOM SUFTU PODWIESZONEGO
+1.98

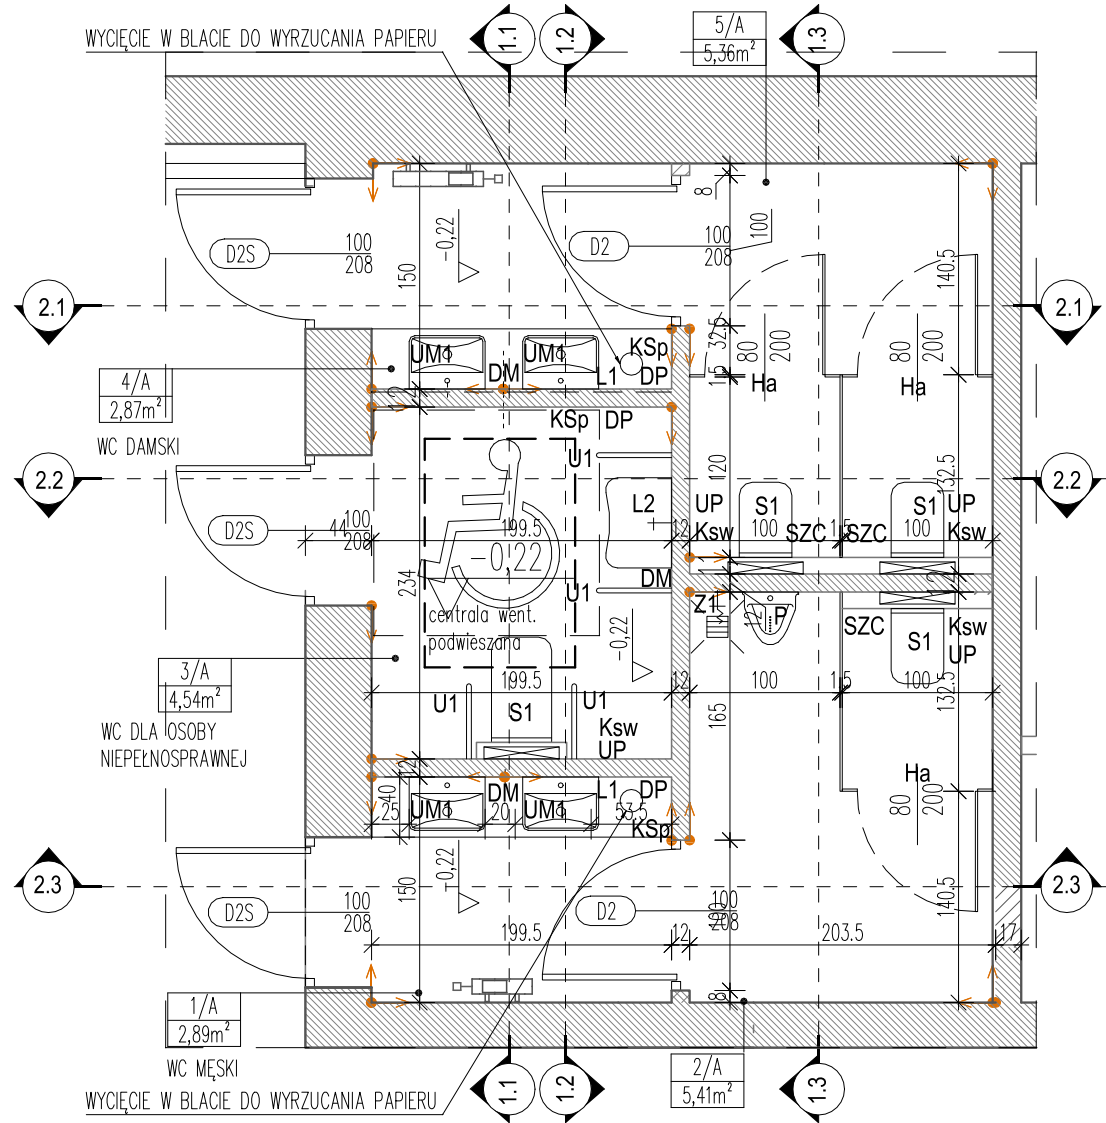

WYCIECIE W BLACIE DO WYRZUCANIA PAPIERU

PRZEKRÓJ 2.2

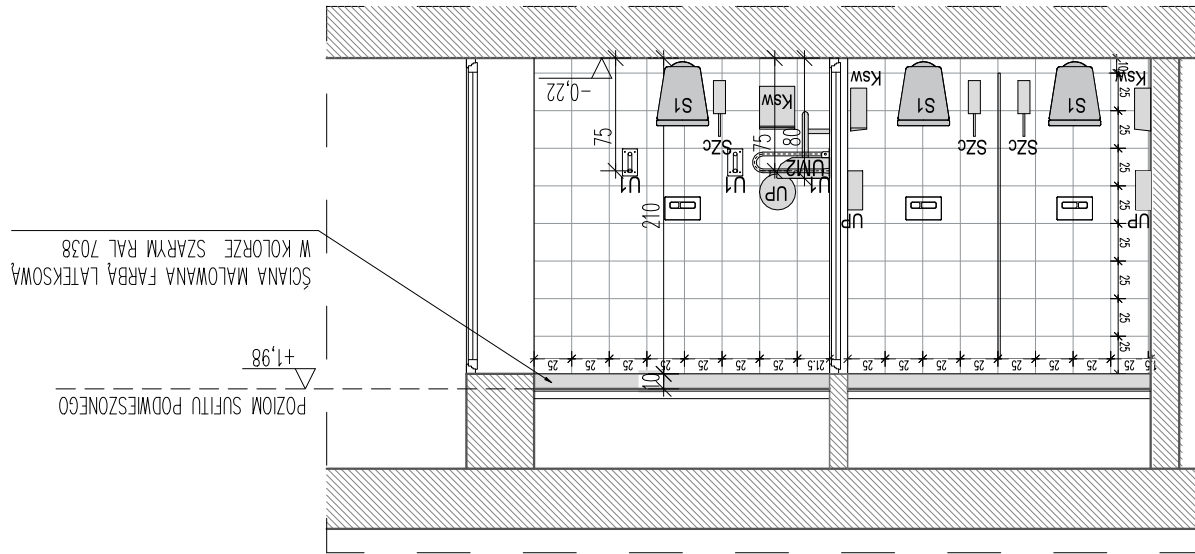

ŚCIANA MALOWANA FARBĄ LATEKSOWĄ
W KOLORZE SZARYM RAL 7038

POZIOM SUFTU PODWIESZONEGO
+1.98

- UP- dozownik na papier toaletowy
SZC - szczotka do wc mocowana 15 cm od posadzki do dolnej krawędzi pojemnika szczotki
KS - kosz na śmieci z pokrywką z pedalem
KSp - kosz na śmieci bez pokrywki
Ksw - kosz na śmieci w w kabine sanitarnej WC
DM - dozownik mydła
DP - dozownik ręcznika papierowego
L1 - lustro umywalkowe
L2 - lustro umywalkowe uchylne o wymiarach 60x60 cm mocowane na wysokości 130 cm od posadzki
L3 - lustro szatnia, lustro o wymiarach 60x50 z ramką umieszczone na wysokości 120 cm ponad poziomem posadzki
P1 - poręcz prosta mocowana na wysokości 75 cm od posadzki do osi poręczy
U1 - uchwyt uchylny do góry mocowany na wysokości 75 cm od p do osi górnej poręczy
U2 - uchwyt stały przy ścianie
S - siedzisko pod prysznicem
SU - suszarka do włosów, zawieszona na ścianie - dolna płaszczyzna suszarki 120 cm ponad poziomem posadzki
P - półka na ubrania, o głębokości 30 cm, górna płaszczyzna półki umieszczona 80 cm ponad poziomem posadzki
Ha - haczyki na ubrania na drzwiach kabiny
SZ - szafki na ubrania
Ł - ławka
PUFA - pufa modułowa 45x50x100cm (sześć modułów) z eko skóry o podwyższonej ścieralności w kolorze szarym (ral 7016 lub zbliżony)
Z1 - zawór czerpalny mocowany na wysokości 80 cm od posadzki
S1 - sedes wiszący mocowany na wysokości 45 cm od posadzki do górnej wysokości deski
S2 - sedes wiszący dostosowany do osób z niepełnosprawnościami mocowany na wysokości 45 cm od posadzki do górnej wysokości deski
UM1 - umywalka wpuszczana w blat o wymiarach 50x35 cm usytuowana na wysokości 82 cm od posadzki do górnej płaszczyzny umywalki
UM2 - umywalka wisząca dostosowana do osób z niepełnosprawnościami o wymiarach 60x54.4 zawieszona 80 cm od posadzki do górnej płaszczyzny umywalki

↑ KIERUNEK UKŁADANIA PŁYTEK NA ŚCIANIE

KOLOR KABIN SANITARNYCH WE
WSZYSTKICH WC I UMYWALNIACH
DAMSKICH - KOLOR ŻÓŁTY

KOLOR KABIN SANITARNYCH WE
WSZYSTKICH WC I UMYWALNIACH MĘSKICH
- KOLOR NIEBIESKI

PRZEBUDOWA I REMONT ZAPLECZY SZATNIOWO-SANITARNYCH W ZESPOLE SZKÓŁ OGÓLNOKSZTAŁCĄCYCH W AUGUSTOWIE

adres obiektu:
16-300 AUGUSTÓW, UL. ŚRÓDMIEŚCIE 31 DZ. NR GEOD.: 3664

tytuł (nazwa) rysunku:
WNĘTRZA - POMIESZCZENIA 1/A, 2/A, 3/A, 4/A, 5/A

nr rys.

W-02

skala: 1:50 data: 25.02.2026

ZESPÓŁ PROJEKTOWY		NR UPRAWNIEŃ	PODPIS
ARCHITEKTURA	mgr inż. arch. KRZYSZTOF BRAŃSKI	upr. bud. w spec. arch. do proj. bez ograniczeń nr upr. BŁ 2/89	