


PRZĘKRÓJ 3.1


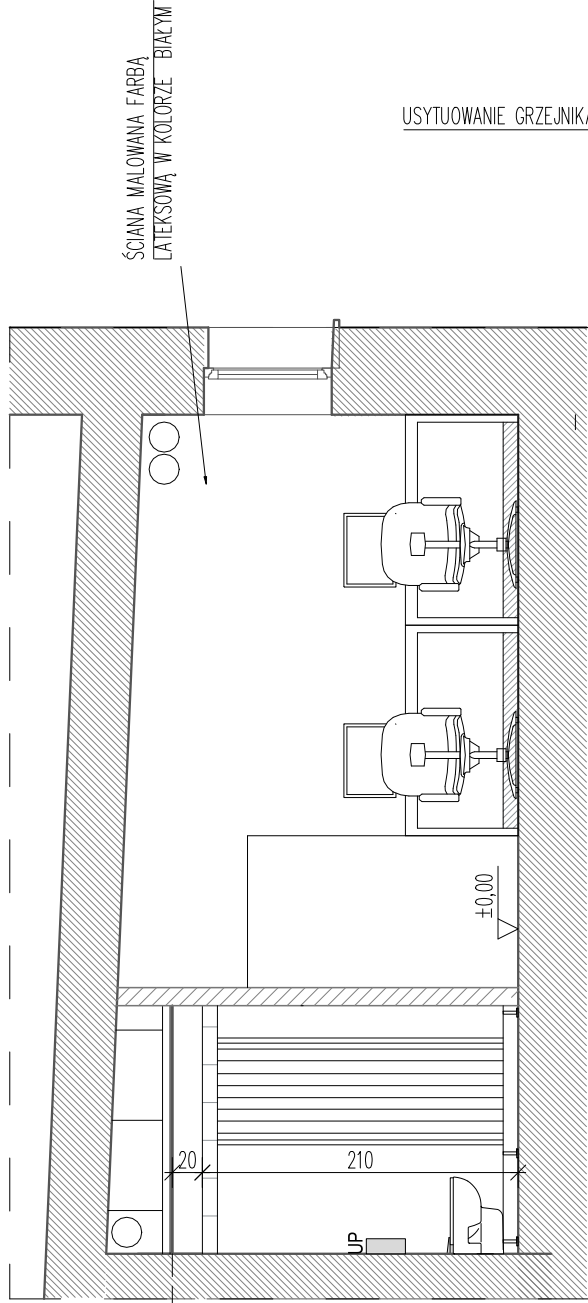


POZIOM SUFITU PODWIESZONEGO
+2,30


POCZĄEK UKŁADANIA PŁYTEK OD OSI LUSTRA
W OBU KIERUNKACH

ŚCIANA MALOWANA FARBĄ
LATEKSOWĄ W KOLORZE BIAŁYM

PRZĘKRÓJ 4.1

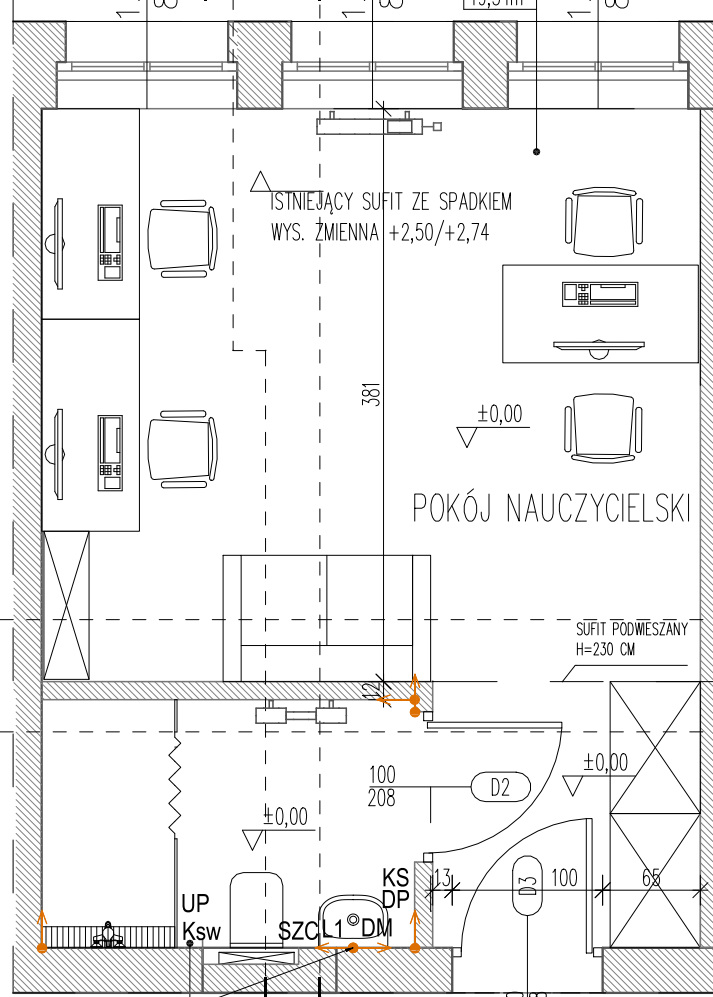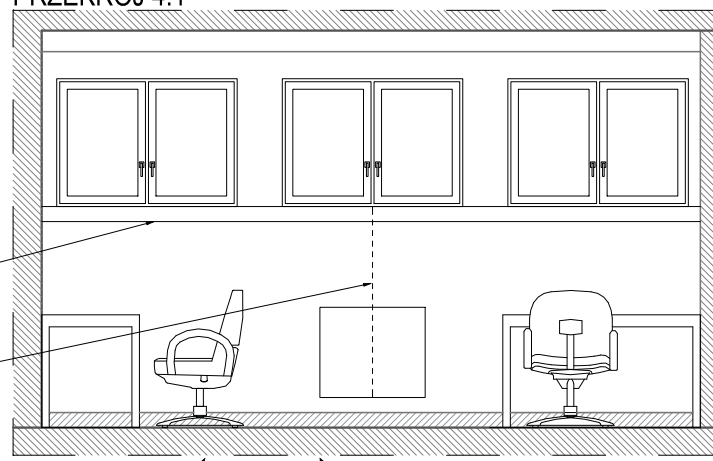


7/A
3,97m²

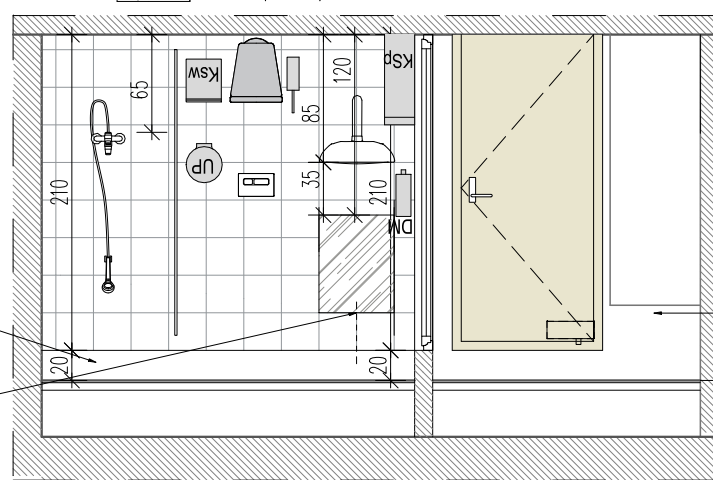

PRZĘKRÓJ 4.2

PRZĘKRÓJ 3.2

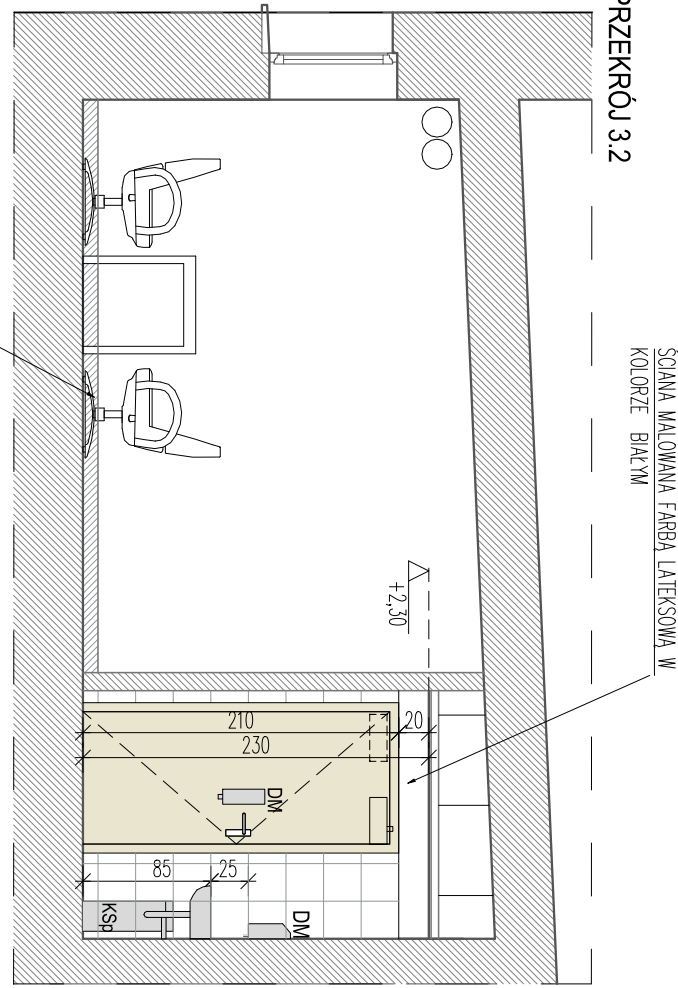

COKÓŁ Z LISTEW PRZYPODŁOGOWYCH
PCV/PCW DEDYKOWANYCH DO PODŁOGI

nazwa obiektu:
**PRZEBUDOWA I REMONT ZAPLECZY
SZATNIOWO-SANITARNYCH W ZESPOLE SZKÓŁ
OGÓLNOKSZTAŁCĄCYCH W AUGUSTOWIE**

adres obiektu:
16-300 AUGUSTÓW, UL. ŚRÓDMIEŚCIE 31 DZ. NR GEOD.: 3664

tytuł (nazwa) rysunku:
WNĘTRZA - POMIESZCZENIA 6/A, 7A

nr rys.

W-03

skala: 1:50 data: 25.02.2026

ZESPÓŁ PROJEKTOWY		NR UPRAWNIENI	PODPIS
ARCHITEKTURA	mgr inż. arch. KRZYSZTOF BRAŃSKI	upr. bud. w spec. arch. do proj. bez ograniczeń nr upr. BŁ 2/89	