PRZEKRÓJ 4.1

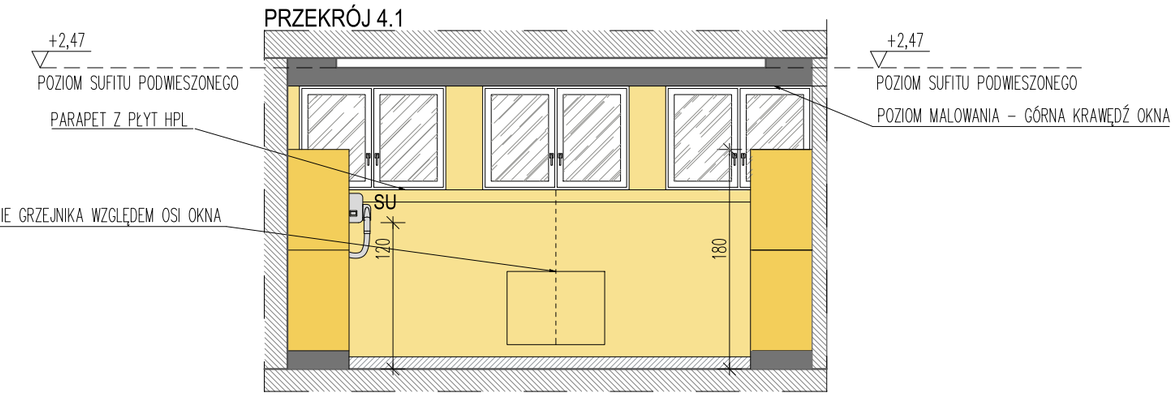

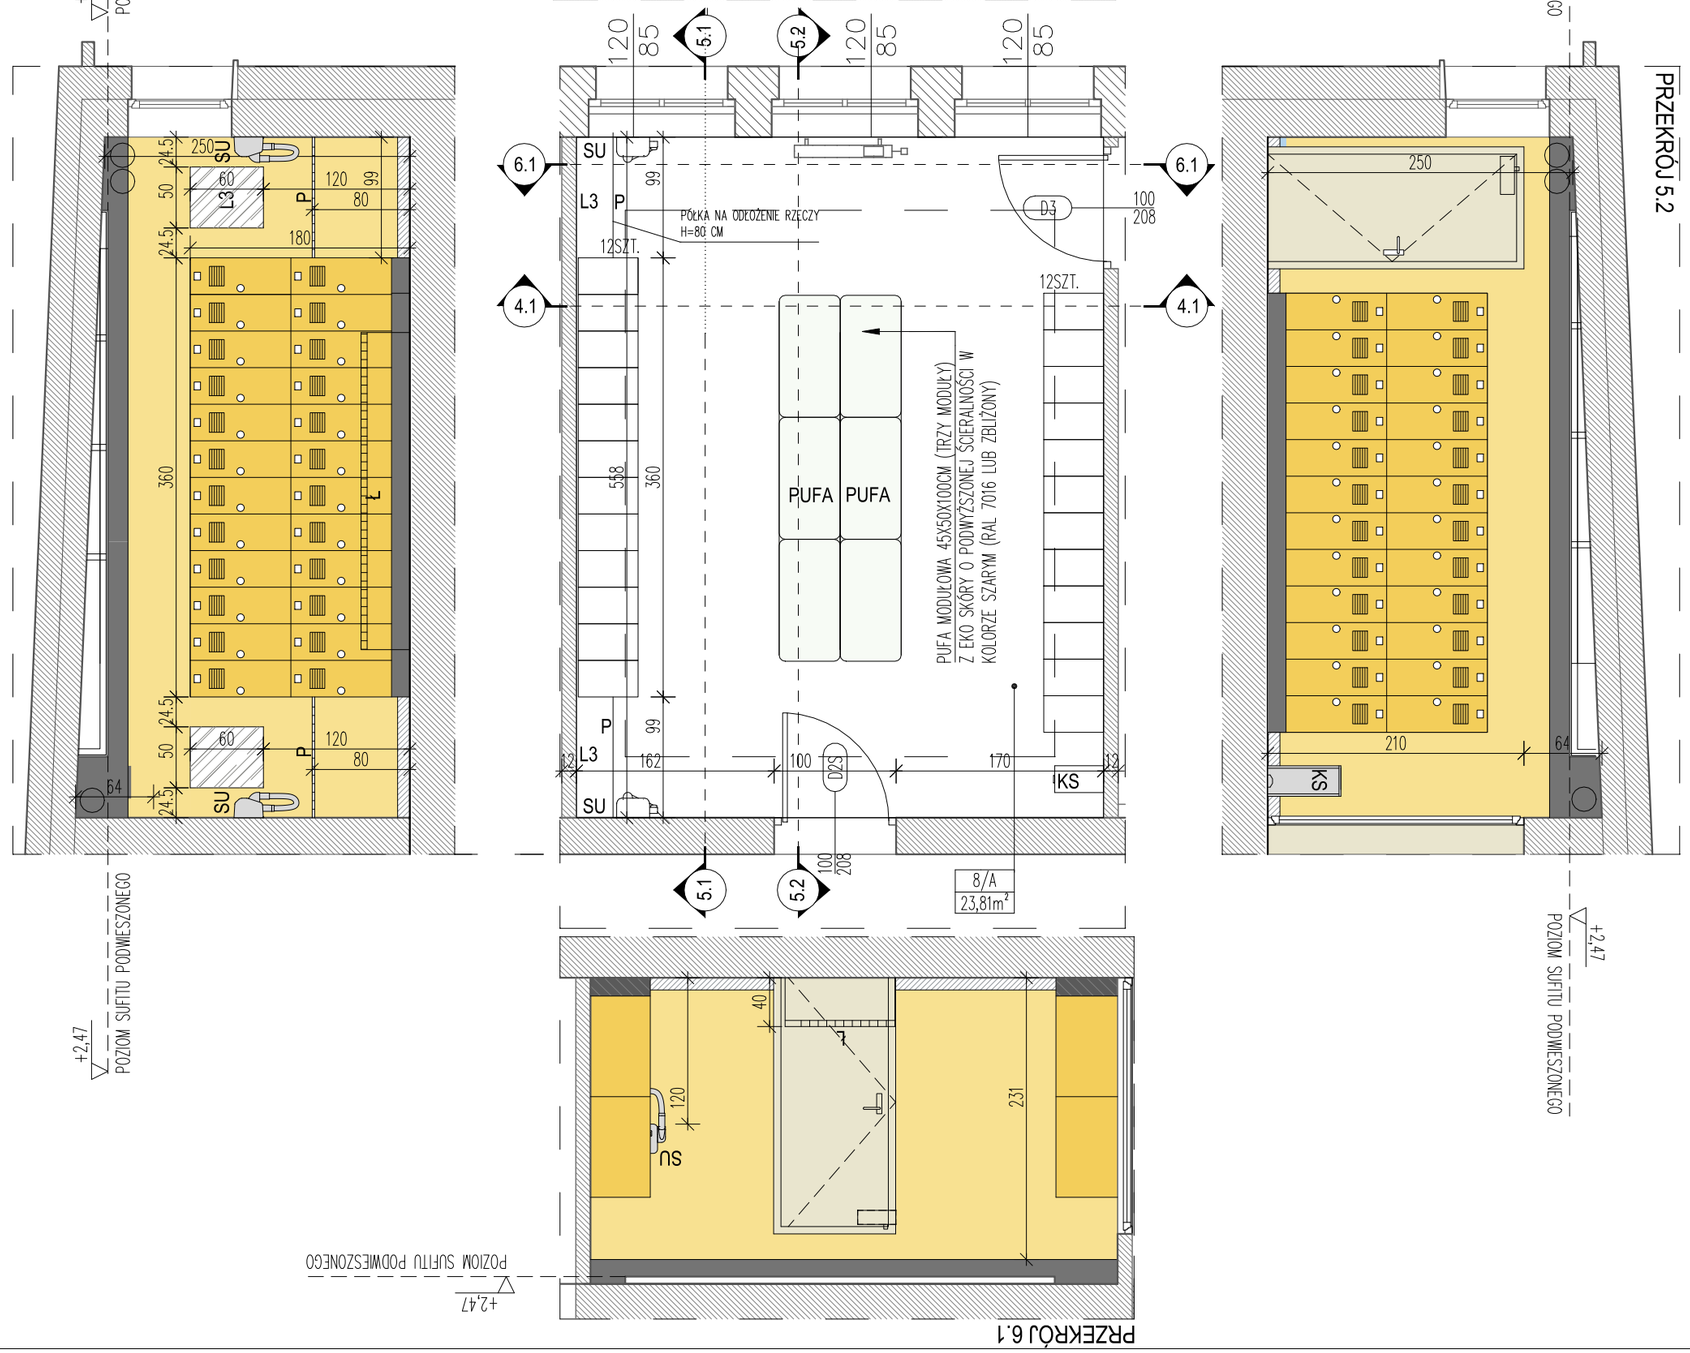

KOLOR SZAFEK SZATNIA DAMSKA 8/A
Z WZORNIKA WEBER 515 E (ODPOWIEDNIK NCS - 0707-B01G)

KOLOR ŚCIAN SZATNIA DAMSKA 8/A
Z WZORNIKA WEBER 515 D (ODPOWIEDNIK NCS - 0717-R90B)

KOLOR SUFITU I ŚCIAN SZATNIA DAMSKA 8/A - RAL 7016

SZATNIA MĘSKA 13/A ANALOGICZNIE ZE ZMIANĄ KOLORYSTYKI ŚCIAN I SZAFEK

KOLOR SZAFEK SZATNIA MĘSKA 13/A
Z WZORNIKA WEBER 120 C (ODPOWIEDNIK NCS - 0611-G92Y)

KOLOR ŚCIAN SZATNIA MĘSKA 13/A
Z WZORNIKA WEBER 120 C (ODPOWIEDNIK NSC - 0736-Y03R)

KOLOR SUFITU I ŚCIAN SZATNIA MĘSKA 8/A - RAL 7016

LEGENDA:
KS - kosz na śmieci z pokrywką z pedałem
L3 - lustro szatnia, lustro o wymiarach 60x50 z ramką umieszczone na wysokości 120 cm ponad poziomem posadzki
SU - suszarka do włosów zawieszona na ścianie - dolna płaszczyzna suszarki 120 cm ponad poziomem posadzki
P - półka na ubrania o głębokości 30 cm, górna płaszczyzna półki umieszczona 80 cm ponad poziomem posadzki
Ha - haczyki na ubrania na drzwiach kabiny
SZ - szafki na ubrania
PUFA - pufa modułowa 45x50x100cm (sześć modułów) z eko skóry o podwyższonej ścieralności w kolorze szarym (ral 7016 lub zbliżony)

nazwa obiektu:
PRZEBUDOWA I REMONT ZAPLECZY SZATNIOWO-SANITARNYCH W ZESPOLE SZKÓŁ OGÓLNOKSZTAŁCĄCYCH W AUGUSTOWIE

adres obiektu:
16-300 AUGUSTÓW, UL. ŚRÓDMIEŚCIE 31 DZ. NR GEOD.: 3664

tytuł (nazwa) rysunku:
WNĘTRZA - POMIESZCZENIA 8/A

nr rys.
W-04

skala: 1:50 data: 25.02.2026

ZESPÓŁ PROJEKTOWY		NR UPRAWNIEŃ	PODPIS
ARCHITEKTURA	autor: mgr inż. arch. KRZYSZTOF BRAŃSKI	upr. bud. w spec. arch. do proj. bez ograniczeń nr upr. BŁ 2/89	