PRZEKRÓJ 8.2

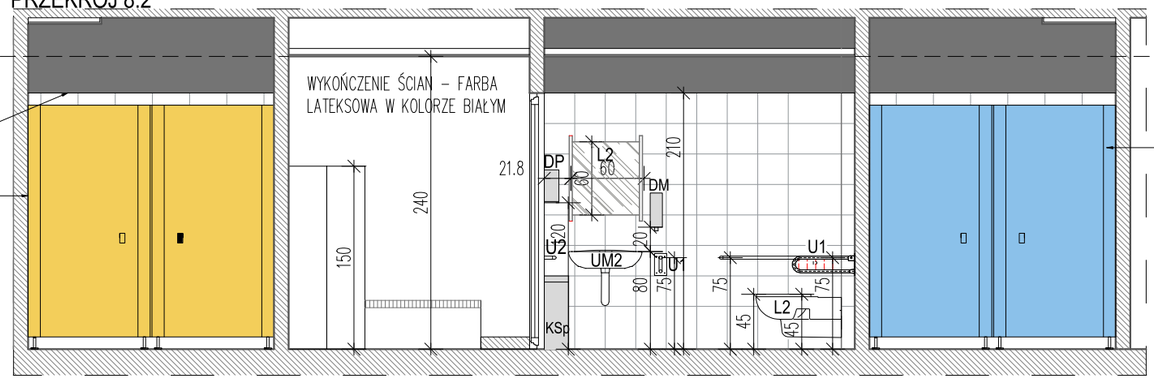

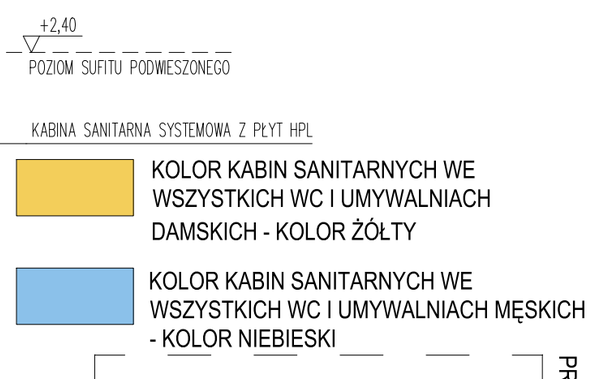

PRZEKRÓJ 7.2

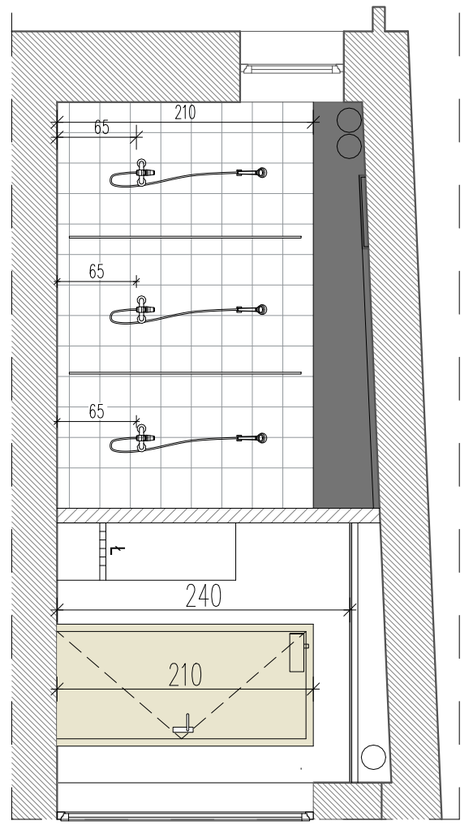

PRZEKRÓJ 7.1

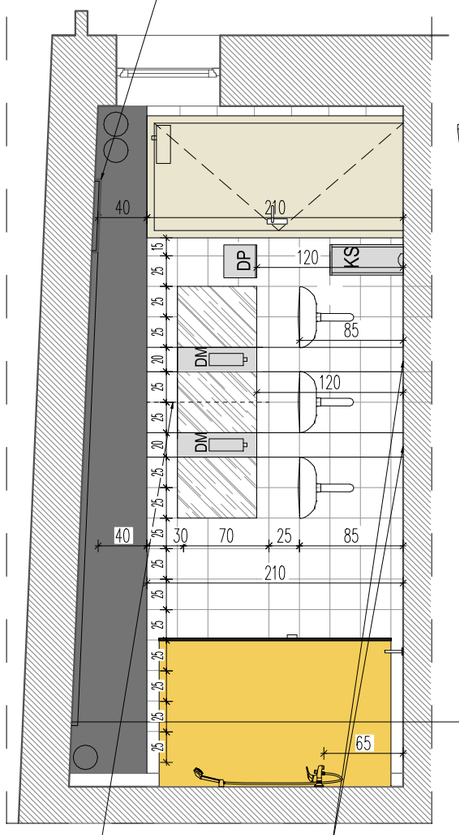

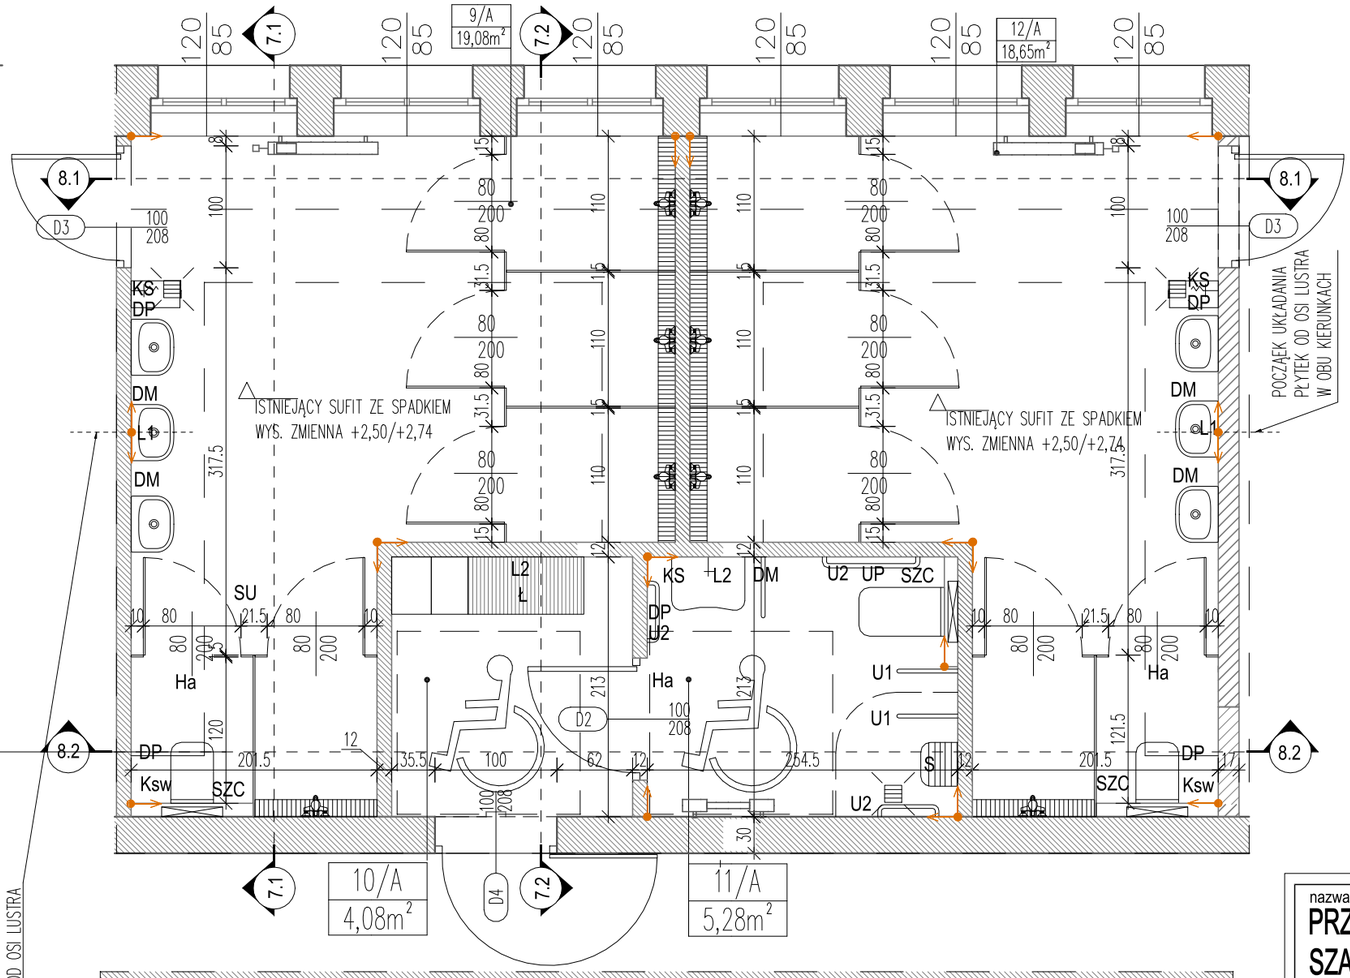

POCZĄTEK UKŁADANIA PŁYTEK OD OSI LUSTRA W OBU KIERUNKACH

PAS Z PŁYTEK O SZER. 20cm

POCZĄTEK UKŁADANIA PŁYTEK OD OSI LUSTRA W OBU KIERUNKACH

POCZĄTEK UKŁADANIA PŁYTEK OD OSI LUSTRA W OBU KIERUNKACH

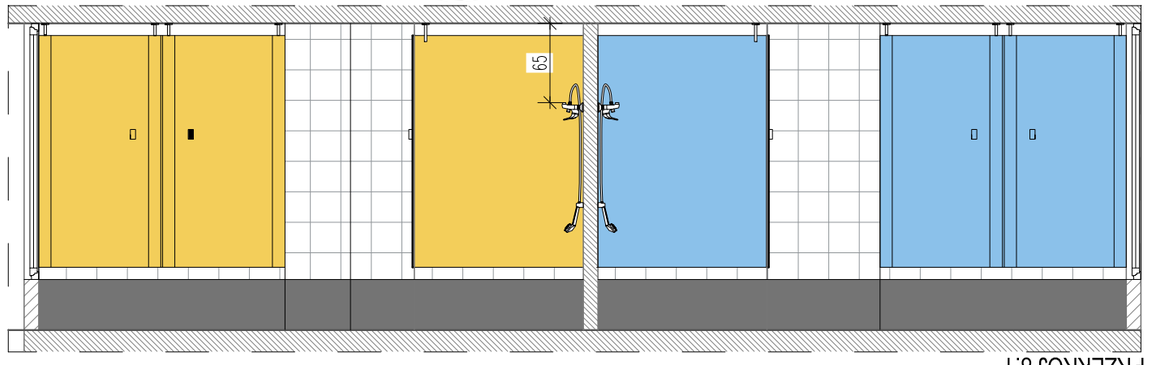

PRZEKRÓJ 8.1

nazwa obiektu:

PRZEBUDOWA I REMONT ZAPLECZY SZATNIOWO-SANITARNYCH W ZESPOLE SZKÓŁ OGÓLNOKSZTAŁCĄCYCH W AUGUSTOWIE

adres obiektu:
16-300 AUGUSTÓW, UL. ŚRÓDMIEŚCIE 31 DZ. NR GEOD.: 3664

tytuł (nazwa) rysunku:
WNĘTRZA - POMIESZCZENIA 9/A, 10/A, 11/A, 12/A

nr rys.
W-05

skala: 1:50

data: 25.02.2026

ZESPÓŁ PROJEKTOWY		NR UPRAWNIEŃ	PODPIS
ARCHITEKTURA	autor: mgr inż. arch. KRZYSZTOF BRAŃSKI	upr. bud. w spec. arch. do proj. bez ograniczeń nr upr. BŁ 2/89	