
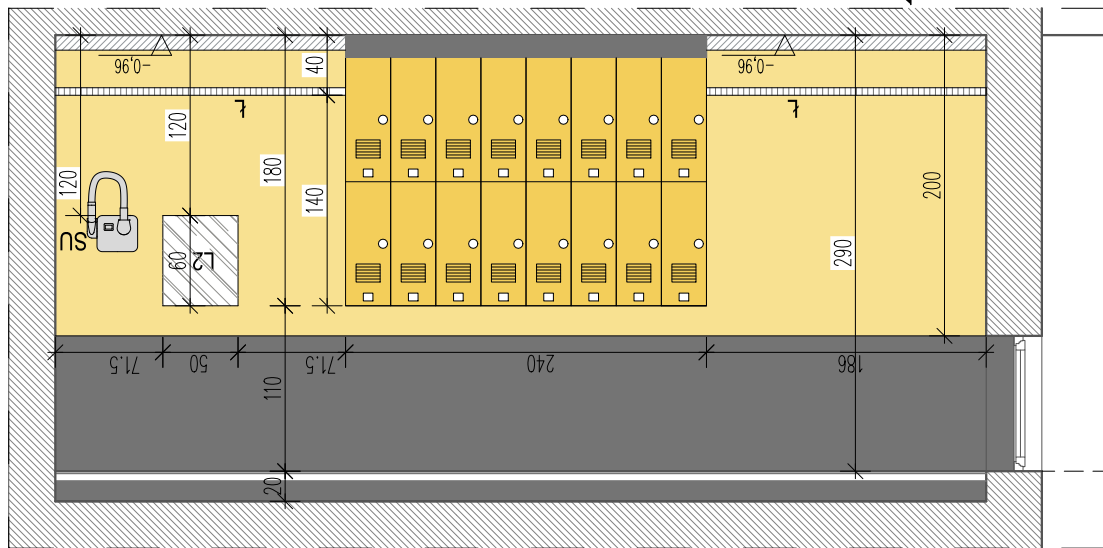
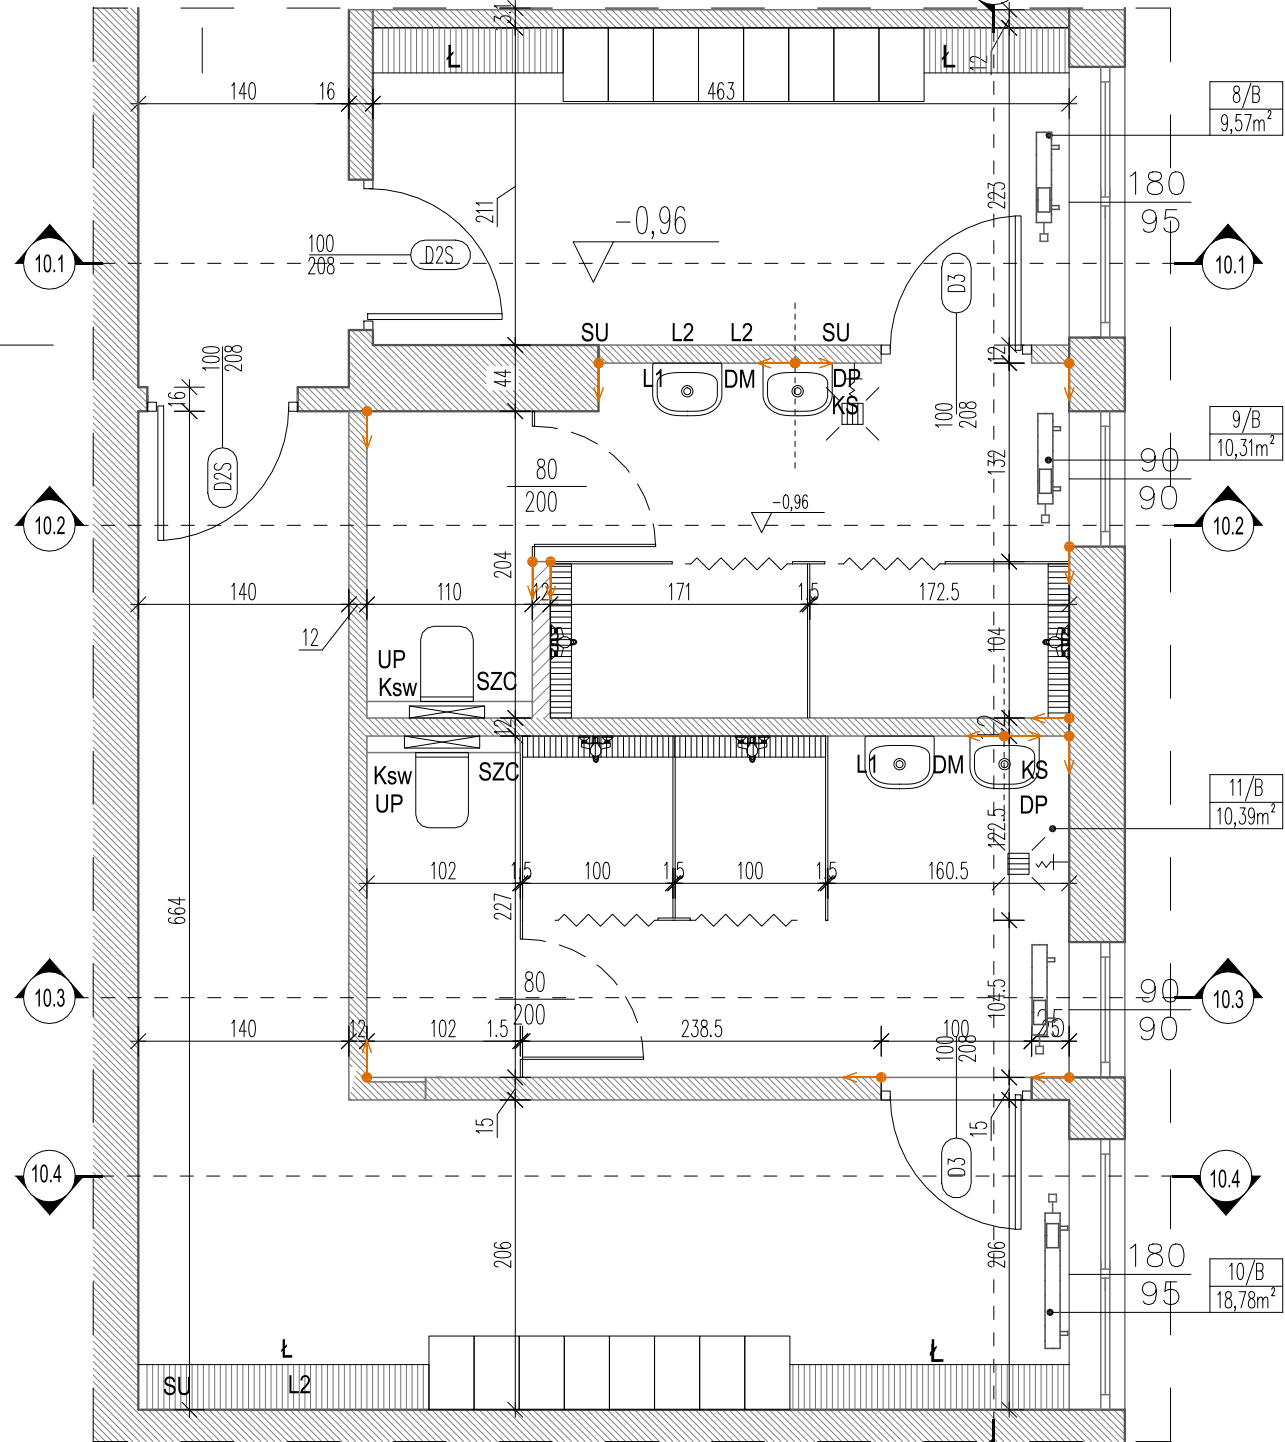


POZIOM PŁYTEK – GÓRNA KRAWĘDŹ DRZWI  
płytki o wymiarze 25 x 25 cm

PRZEKRÓJ 9.1

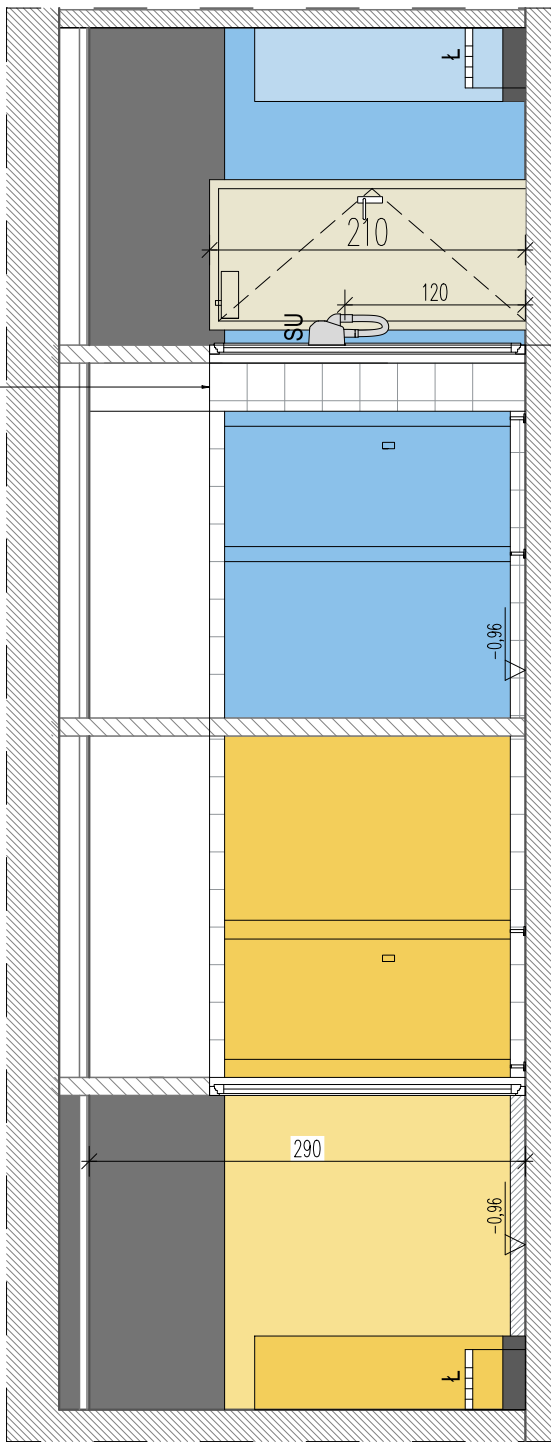

PRZEKRÓJ 10.4

POZIOM SUFITU PODWIESZANEGO  
– GÓRNA KRAWĘDŹ ISTN. OKIEN  
+1,94

- KOLOR SZAFEK SZATNIA MĘSKA 8/B  
Z WZORNIKA WEBER 120 C (ODPOWIEDNIK  
NCS - 0611-G92Y)
- KOLOR ŚCIAN SZATNIA MĘSKA 8/B  
Z WZORNIKA WEBER 120 C (ODPOWIEDNIK  
NSC - 0736-Y03R)
- KOLOR SUFITU I ŚCIAN SZATNIA  
MĘSKA 8/B - RAL 7016

- KOLOR SZAFEK SZATNIA DAMSKA 10/B  
Z WZORNIKA WEBER 515 E (ODPOWIEDNIK  
NCS - 0707-B01G)

- KOLOR ŚCIAN SZATNIA DAMSKA 10/A  
Z WZORNIKA WEBER 515 D (ODPOWIEDNIK  
NCS - 0717-R90B)

- KOLOR SUFITU I ŚCIAN SZATNIA DAMSKA  
10/A - RAL 7016

- KOLOR KABIN SANITARNYCH WE  
WSZYSTKICH WC I UMYWALNIACH MĘSKICH  
- KOLOR NIEBIESKI

- KOLOR KABIN SANITARNYCH WE  
WSZYSTKICH WC I UMYWALNIACH  
DAMSKICH - KOLOR ŻÓŁTY

↑ KIERUNEK UKŁADANIA PŁYTEK NA ŚCIANIE

LEGENDA:  
KS - kosz na śmieci z pokrywką z pedalem  
L3 - lustro szatnia, lustro o wymiarach 60x50 z ramką umieszczone na wysokości 120 cm ponad poziomem posadzki  
SU - suszarka do włosów zawieszona na ścianie - dolna płaszczyzna suszarki 120 cm ponad poziomem posadzki  
P - półka na ubrania o głębokości 30 cm, górna płaszczyzna półki umieszczona 80 cm ponad poziomem posadzki  
Ha - haczyki na ubrania na drzwiach kabiny  
SZ - szafki na ubrania  
Ł - ławka

nazwa obiektu: <b>PRZEBUDOWA I REMONT ZAPLECZY SZATNIOWO-SANITARNYCH W ZESPOLE SZKÓŁ OGÓLNOKSZTAŁCĄCYCH W AUGUSTOWIE</b>		
adres obiektu: 16-300 AUGUSTÓW, UL. ŚRÓDMIEŚCIE 31 DZ. NR GEOD.: 3664		
tytuł (nazwa) rysunku: WNĘTRZA - POMIESZCZENIA 8/B, 9/B, 10/B, 11/B		nr rys. <b>W-06</b>
skala:	1:50	data: 25.02.2026
ZESPÓŁ PROJEKTOWY		NR UPRAWNIENI
mgr inż. arch. KRZYSZTOF BRAŃSKI		upr. bud. w spec. arch. do proj. bez ograniczeń nr upr. BŁ 2/89
ARCHITEKTURA		PODPIS
autor:		