




PRZEKRÓJ 10.1

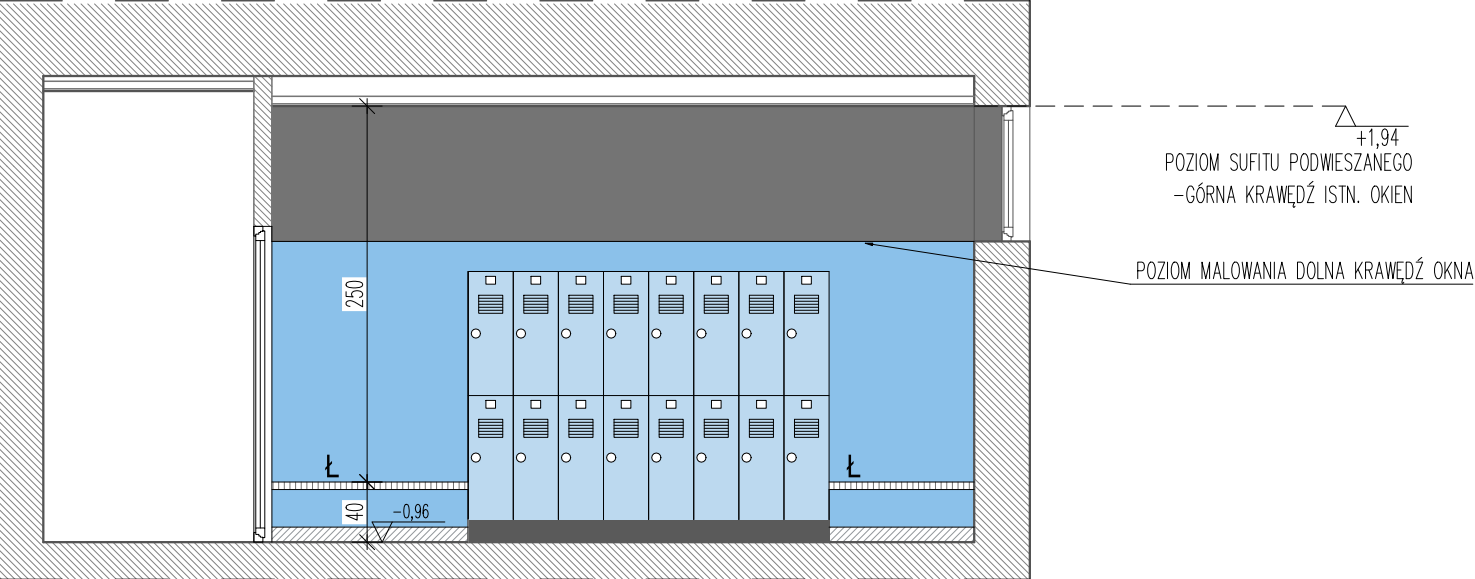

PRZEKRÓJ 10.2

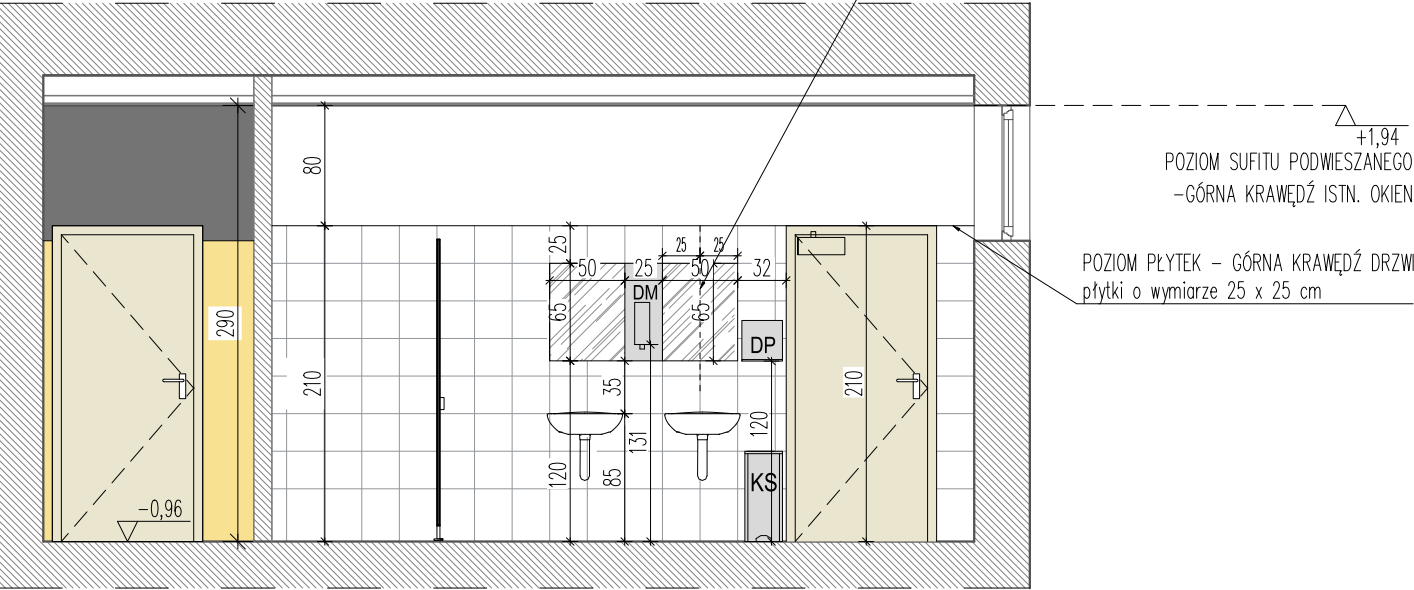

PRZEKRÓJ 10.3

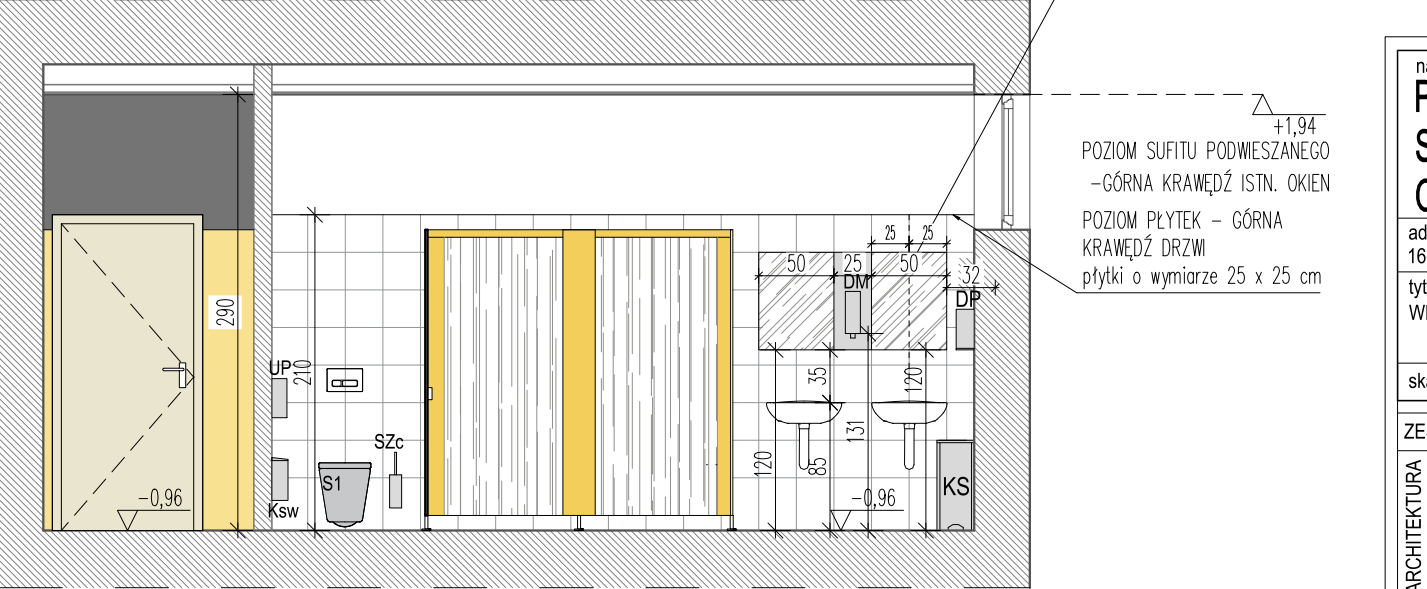

nazwa obiektu: <b>PRZEBUDOWA I REMONT ZAPLECZY SZATNIOWO-SANITARNYCH W ZESPOLE SZKÓŁ OGÓLNOKSZTAŁCĄCYCH W AUGUSTOWIE</b>		
adres obiektu: 16-300 AUGUSTÓW, UL. ŚRÓDMIEŚCIE 31 DZ. NR GEOD.: 3664		
tytuł (nazwa) rysunku: WNĘTRZA - POMIESZCZENIA 8/B, 9/B, 10/B, 11/B		nr rys. <b>W-07</b>
skala:	<b>1:50</b>	data: 25.02.2026
ZESPÓŁ PROJEKTOWY		NR UPRAWNIEŃ
ARCHITEKTURA	mgr inż. arch. KRZYSZTOF BRAŃSKI	upr. bud. w spec. arch. do proj. bez ograniczeń nr upr. BŁ 2/89