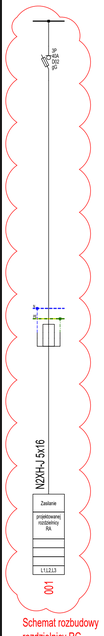

Schemat rozbudowy rozdzielnicy RG

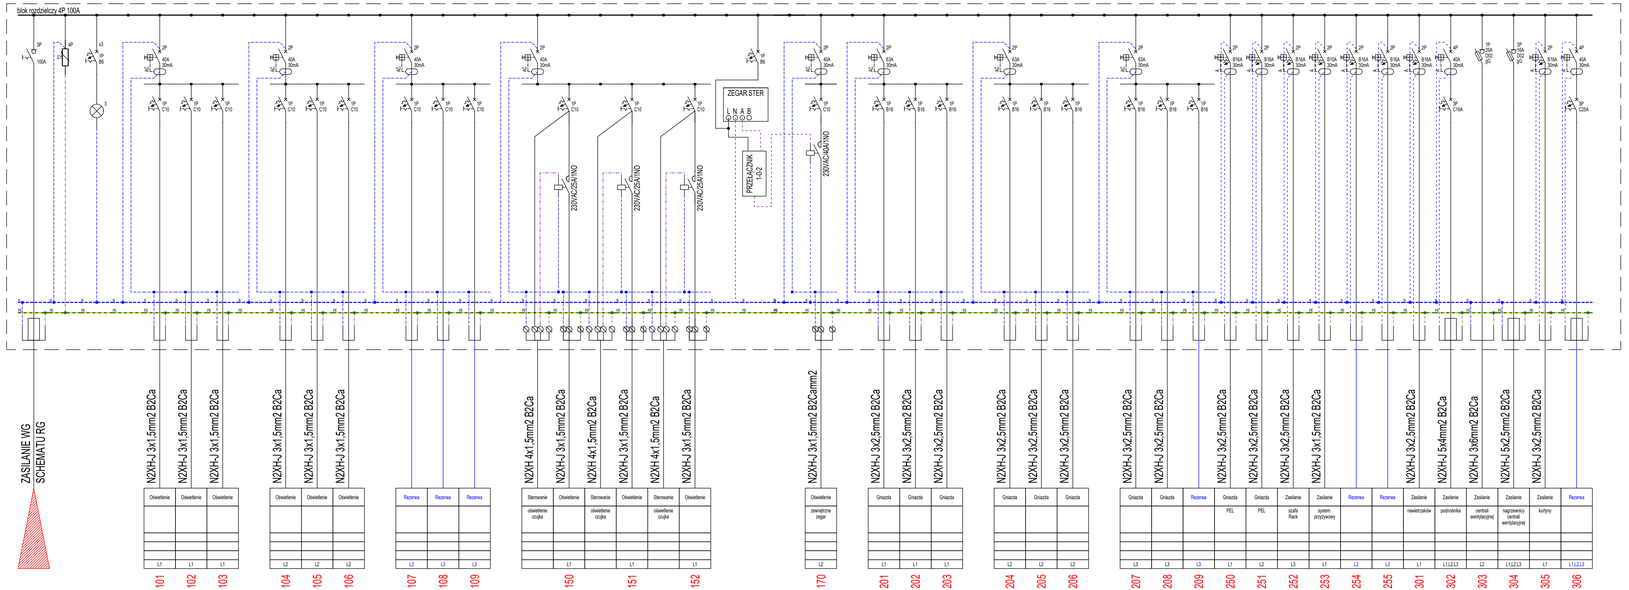

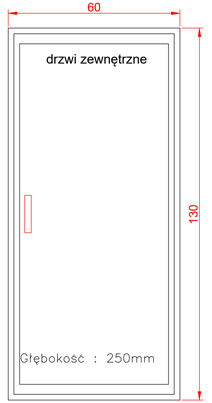

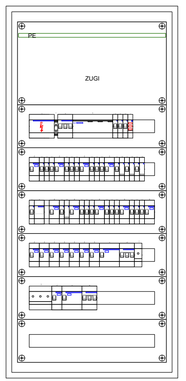

RA1	
Typ obudowy	podtynkowa
Kolor	biały/szary
Wykonanie	podtynkowa
Stopień ochrony IP	30
Stopień ochrony IK	07
Klasa izolacji	I
Zamek	TAK
Układ sieci	TNS
Napięcie znamionowe	415VAC
Częstotliwość	50Hz
Prąd znamionowy In	100A
Prąd zwarciowy Icw	6kA
Zasilanie	Od góry - kablowe
Odpływy	Do góry - kablowe
Rodzaj przepustu	Systemowy
Obwody sterownicze pod listwy zaciskowe	

nazwa obiektu:

PRZEBUDOWA I REMONT ZAPLECZY SZATNIOWO-SANITARNYCH W ZESPOLE SZKÓŁ OGÓLNOKSZTAŁCĄCYCH W AUGUSTOWIE

adres obiektu:

16-300 AUGUSTÓW, UL. ŚRÓDMIEŚCIE 31 DZ. NR GEOD.: 3664

tytuł (nazwa) rysunku:

SCHEMATY ROZDZIELNIC ELEKTRYCZNYCH

nr rys.

ES01

skala: -

data: 25.02.2026

ZESPÓŁ PROJEKTOWY		NR UPRAWNIEŃ	PODPIS
ELEKTRYKA	mgr inż. KRYSTIAN OLENDZKI	upr. bud. w spec. elektr. do proj. bez ograniczeń nr upr. POL/0139/PBE/18	