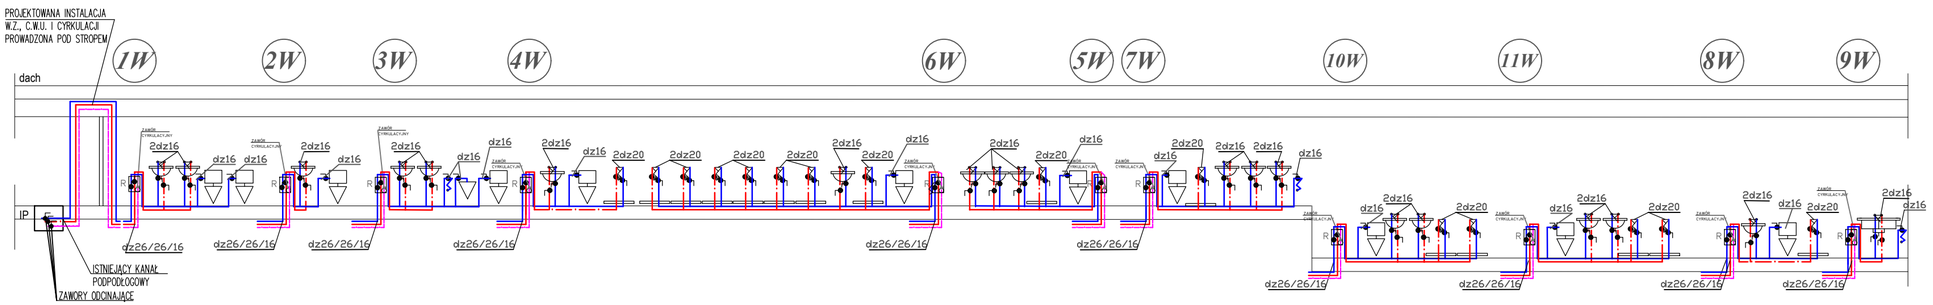


nazwa obiektu:

**REMONT ZAPLECZY SZATNIOWO-SANITARNYCH W ZESPOLE SZKÓŁ OGÓLNOKSZTAŁCĄCYCH W AUGUSTOWIE**

adres obiektu:

16-300 AUGUSTÓW, UL. ŚRÓDMIEŚCIE 31 DZ. NR GEOD.: 3664

tytuł (nazwa) rysunku:

ROZWINIĘCIE INSTALACJI WODNEJ

nr rys.

Swk4

skala: 1:100 data: 25.02.2026

| ZESPÓŁ PROJEKTOWY | | NR UPRAWNIEŃ | PODPIS |
|---|---|---|---|
| SANITARNA – autor | mgr inż. DANUTA PISZCZATOWSKA | upr. bud. w spec. inst. w zakresie sieci, inst. sanitarnych nr upr. SUW/75/90 | |
| SANITARNA – sprawdzający | mgr inż. Edyta Łysenko | upr. bud. w spec. inst. w zakresie sieci, inst. sanitarnych nr upr. PDL/0053/POOS/09 | |