Szczegół "A"

Krawężnik najazdowy +4cm ze ściekiem na zjazdach

skala 1:10

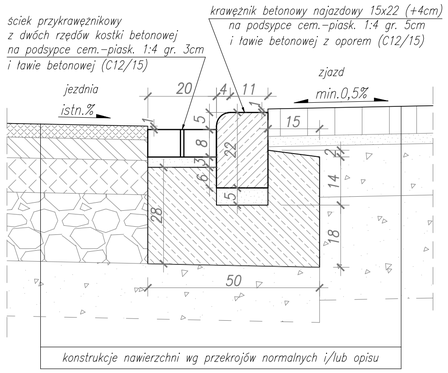

Szczegół "C"

Krawężnik betonowy +12cm ze ściekiem

skala 1:10

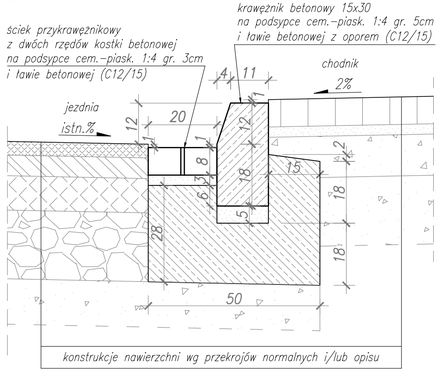

Szczegół "E"

Krawężnik betonowy +18cm ze ściekiem

skala 1:10

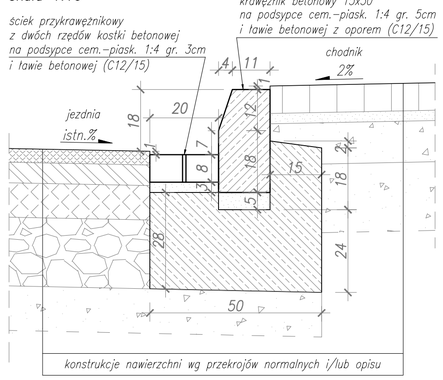

Szczegół "H"

Wpust jezdniowy w km 4+304,84

skala 1:20

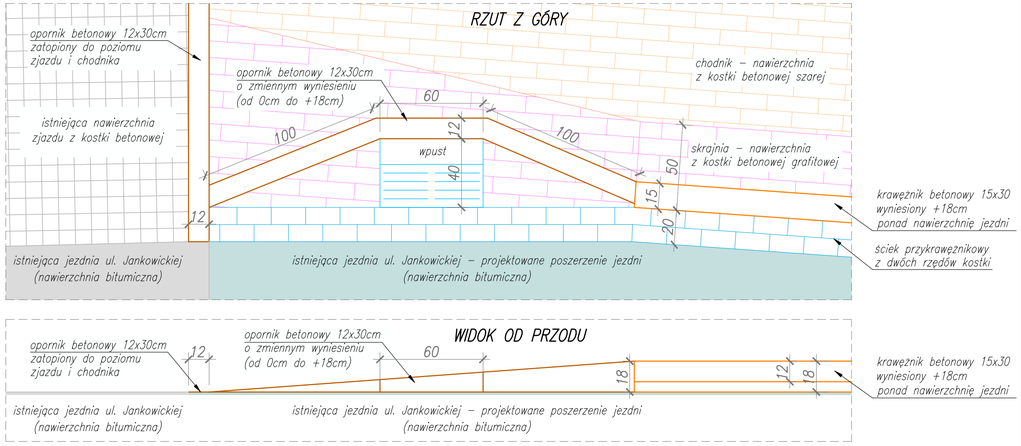

Szczegół "B"

Obrzeże betonowe

skala 1:10

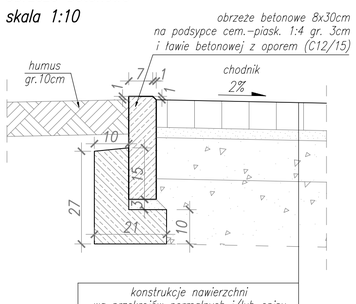

Szczegół "D"

Krawężnik najazdowy +1cm ze ściekiem na przejściach dla pieszych

skala 1:10

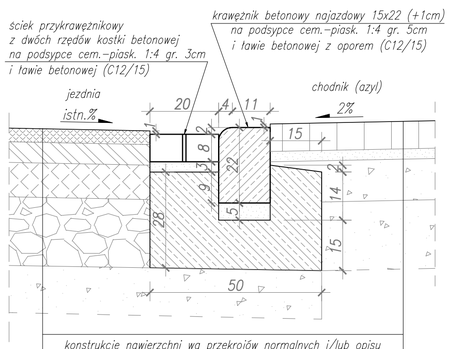

Szczegół "F"

Opornik betonowy

skala 1:10

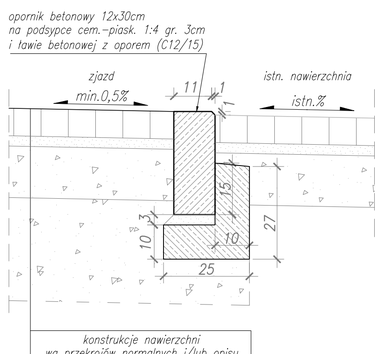

Szczegół "G"

Połączenie z konstrukcją jezdni istniejącej na poszerzeniach

skala 1:10

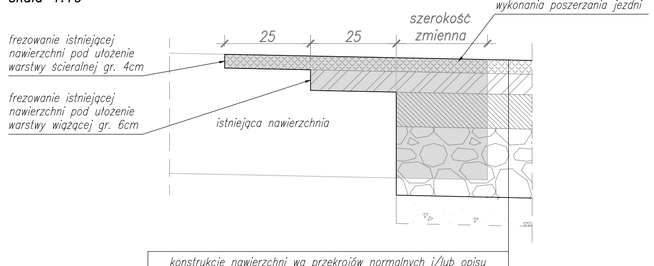

MBM PROJEKT
Marcin Brzostowski
Lusówko, ul. Morska 9
62-080 Tarnowo Podgórne
mbmprojekt@gmail.com
tel. kom. 512 56 00 21

PROJEKT

Obiekt:	Przebudowa pasa drogowego polegająca na wyznaczeniu przejścia dla pieszych wraz z chodnikiem oraz peronem autobusowym na ul. Jankowickiej w Lusówku – droga powiatowa nr 2392P			
Inwestor:	Powiat Poznański Zarząd Dróg Powiatowych w Poznaniu			
Rysunek:	SZCZEGÓŁY KONSTRUKCYJNE			
	Imię, Nazwisko:		Nr upr.	Podpis:
Projektant: branży drog.	mgr inż. M. Brzostowski		WKP/0229/POOD/06	
Stadium:	Data:	Format rysunku:	Skala:	Nr rysunku:
PW	10/12/2025	297x420	1:10 / 1:20	4