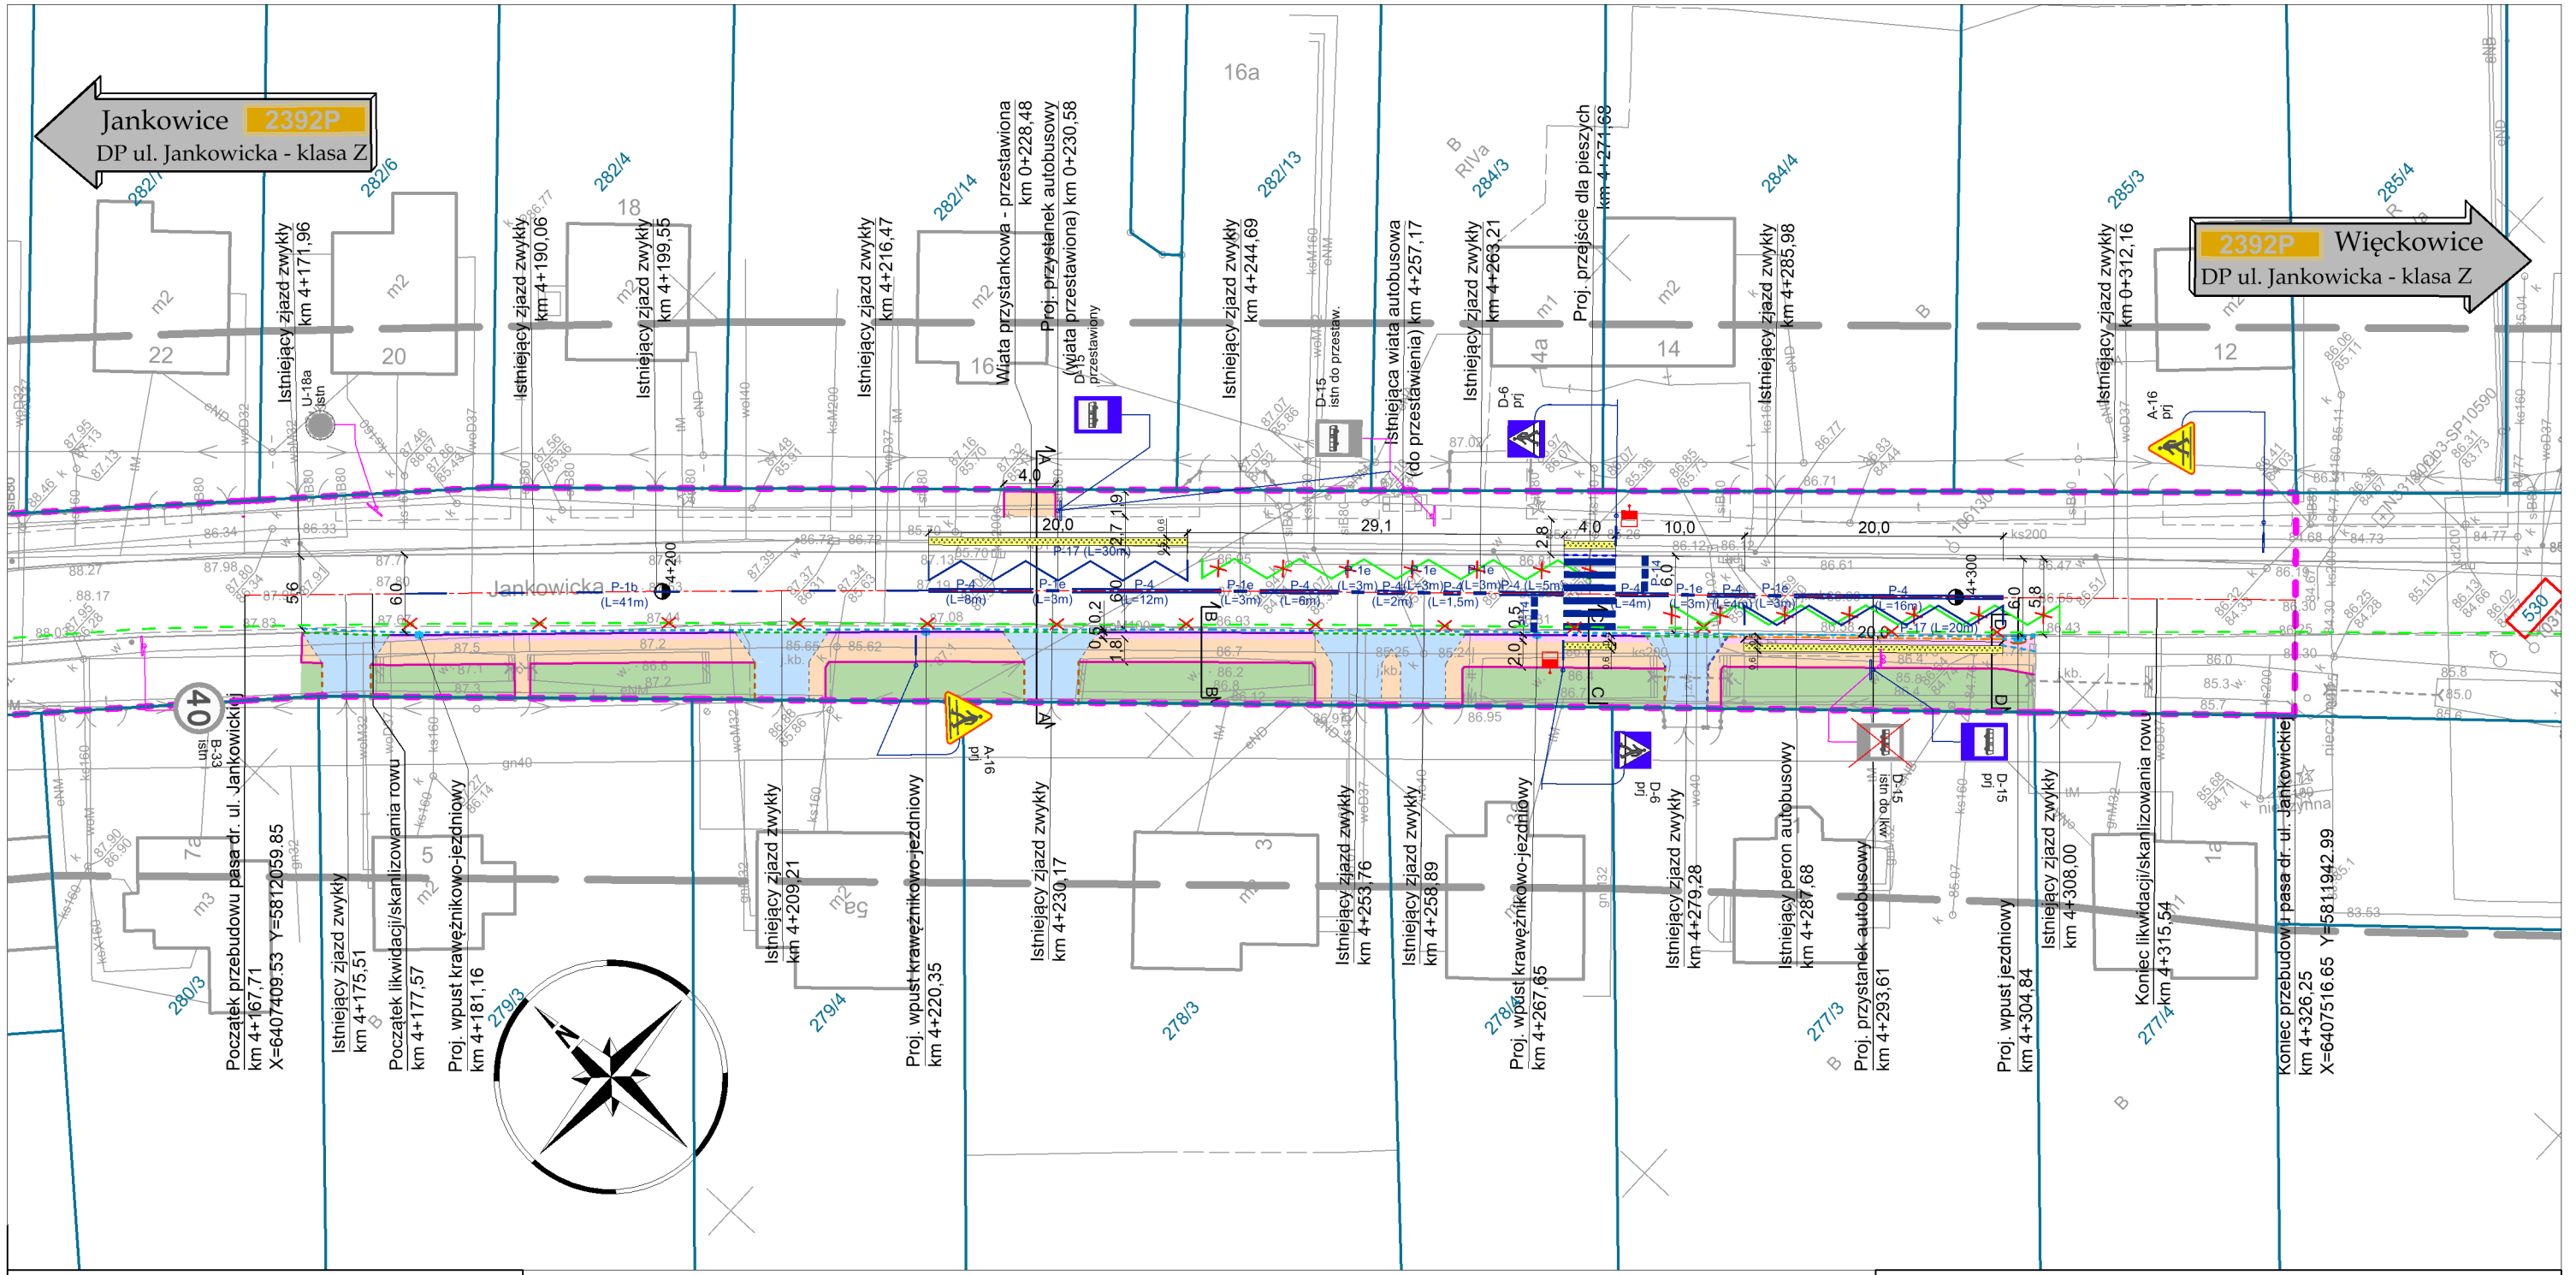

Legenda

- Zakres inwestycji
- Istniejące granice działek
- 282/4 — Numer ewidencyjny działki
- 530 — Działki pod inwestycję

ELEMENTY PROJEKTOWANE

Branża drogowa

- Chodniki / peron - naw. z kostki betonowej (szarej)
- Istniejące zjazdy - do przebudowy naw. z kostki betonowej (grafitowej) lub odtworzenie z istniejącej
- Skrajnia z kostki betonowej (grafitowej)
- Oś drogi
- Krawężnik wyniesiony +12cm
- Krawężnik najazdowy wyniesiony +4cm
- Krawężnik najazdowy wyniesiony +1cm
- Krawężnik wyniesiony +18cm
- Obrzeże
- Opornik
- Ściek z dwóch rzędów kostki betonowej

Branża elektryczna

- Proj. latarnia

Branża kanalizacyjna

- Proj. wpust

A-7 istn. — *istniejące oznakowanie pionowe do pozostawienia*

B-33 do lkw — *istniejące oznakowanie pionowe do usunięcia*

D-6 proj. — *projektowane oznakowanie pionowe*

D-15 przestawiony — *projektowane oznakowanie przestawione*

D-15 istn. do przestaw. — *istniejące oznakowanie pionowe do przestawienia*

istniejące oznakowanie poziome do pozostawienia

istniejące oznakowanie poziome do likwidacji

P-4 (L=19m) — *projektowane oznakowanie poziome*

Schemat umieszczenia znaku na wysięgniku

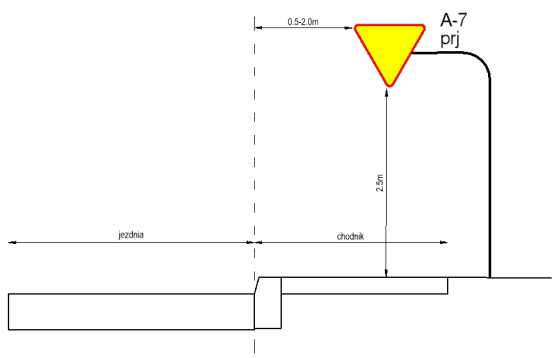

MBM PROJEKT
Marcin Brzostowski
Lusówko, ul. Morska 9
62-080 Tarnowo Podgórne
mbmprojekt@gmail.com
tel. kom. 512 56 00 21

MBM PROJEKT

Obiekt:	Przebudowa pasa drogowego polegająca na wyznaczeniu przejścia dla pieszych wraz z chodnikiem oraz peronem autobusowym na ul. Jankowickiej w Lusówku – droga powiatowa nr 2392P			
Inwestor:	Powiat Poznański Zarząd Dróg Powiatowych w Poznaniu			
Rysunek:	PLAN SYTUACYJNY			
	Imię, Nazwisko:		Nr upr.	Podpis:
Projektant: branży drog.	mgr inż. M. Brzostowski		WKP/0229/POOD/06	
Stadium:	Data:	Format rysunku:	Skala:	Nr rysunku:
SOR	11/09/2025	297x420	1:500	2