



ELEWACJE

1:50


RYSUNEK
ZAMIENNY

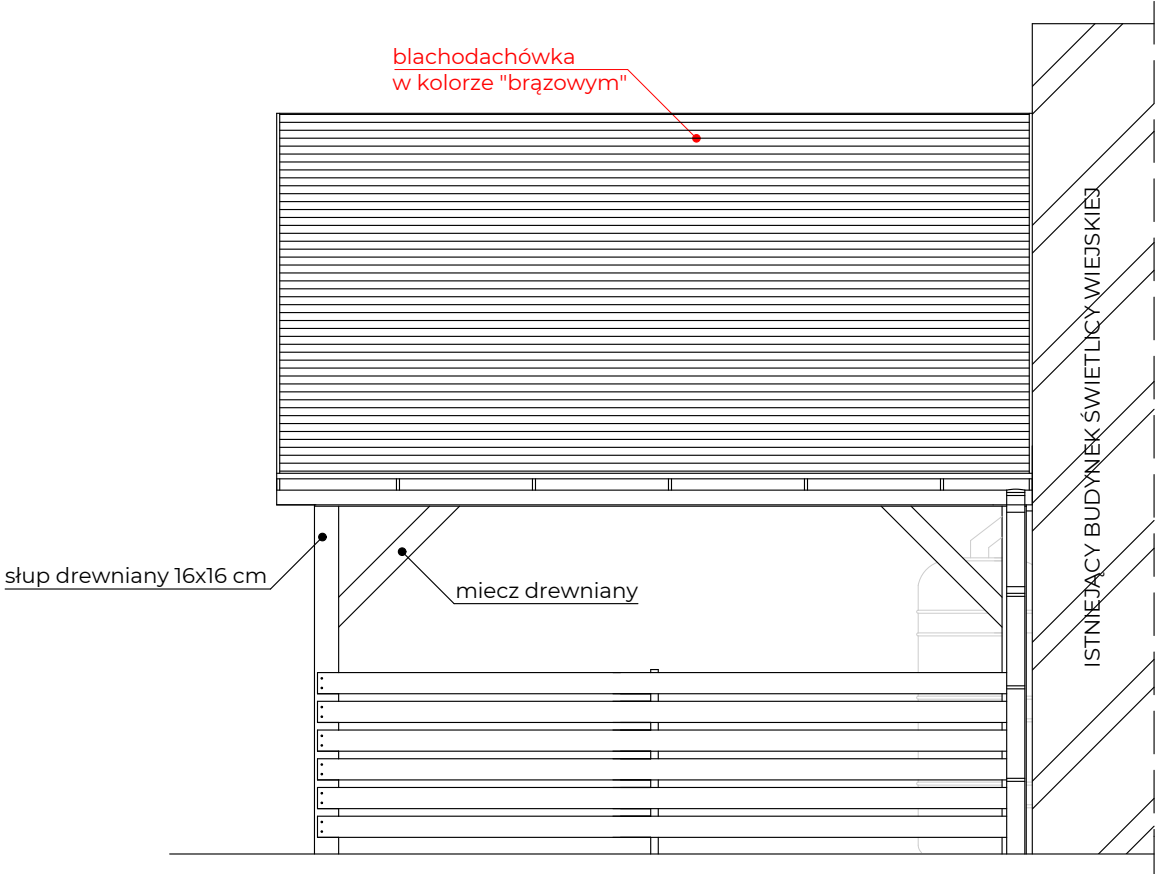

ELEWACJA FRONTOWA północna

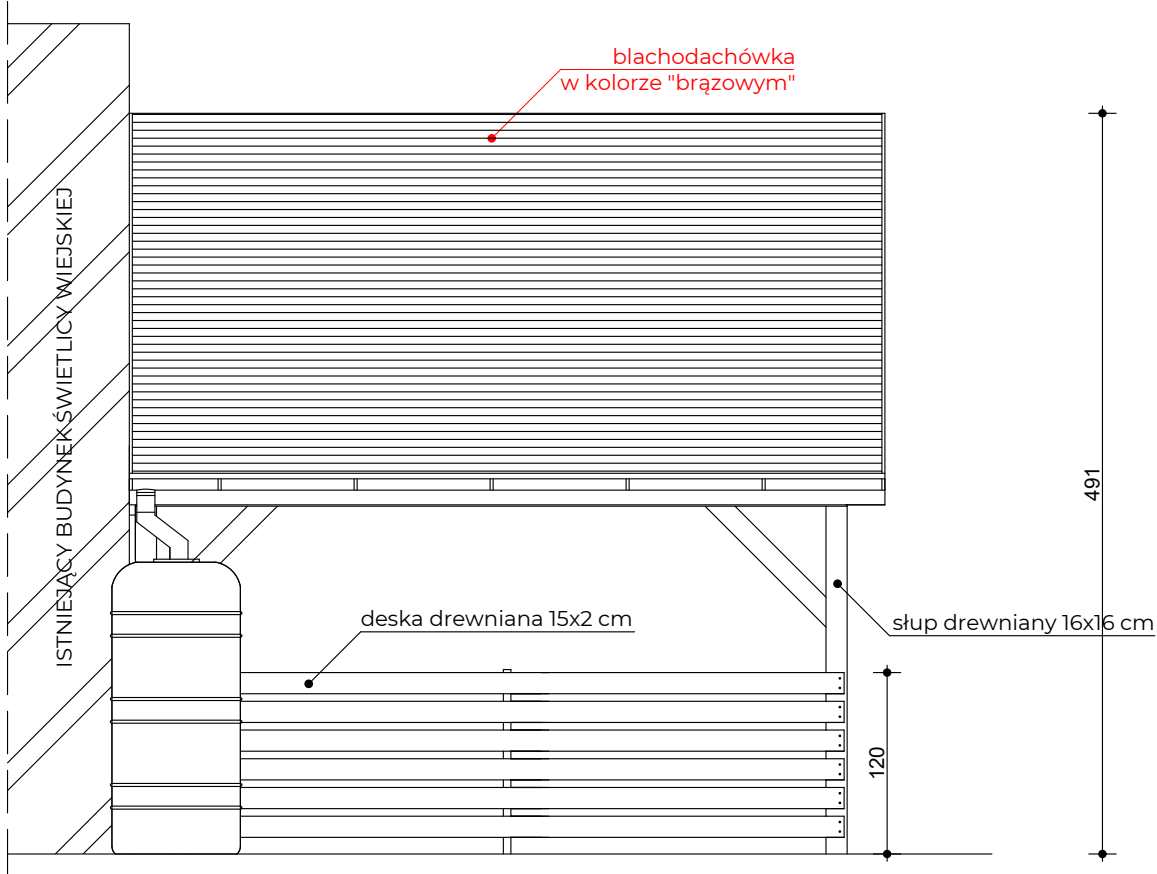


ELEWACJA TYLNA południowa

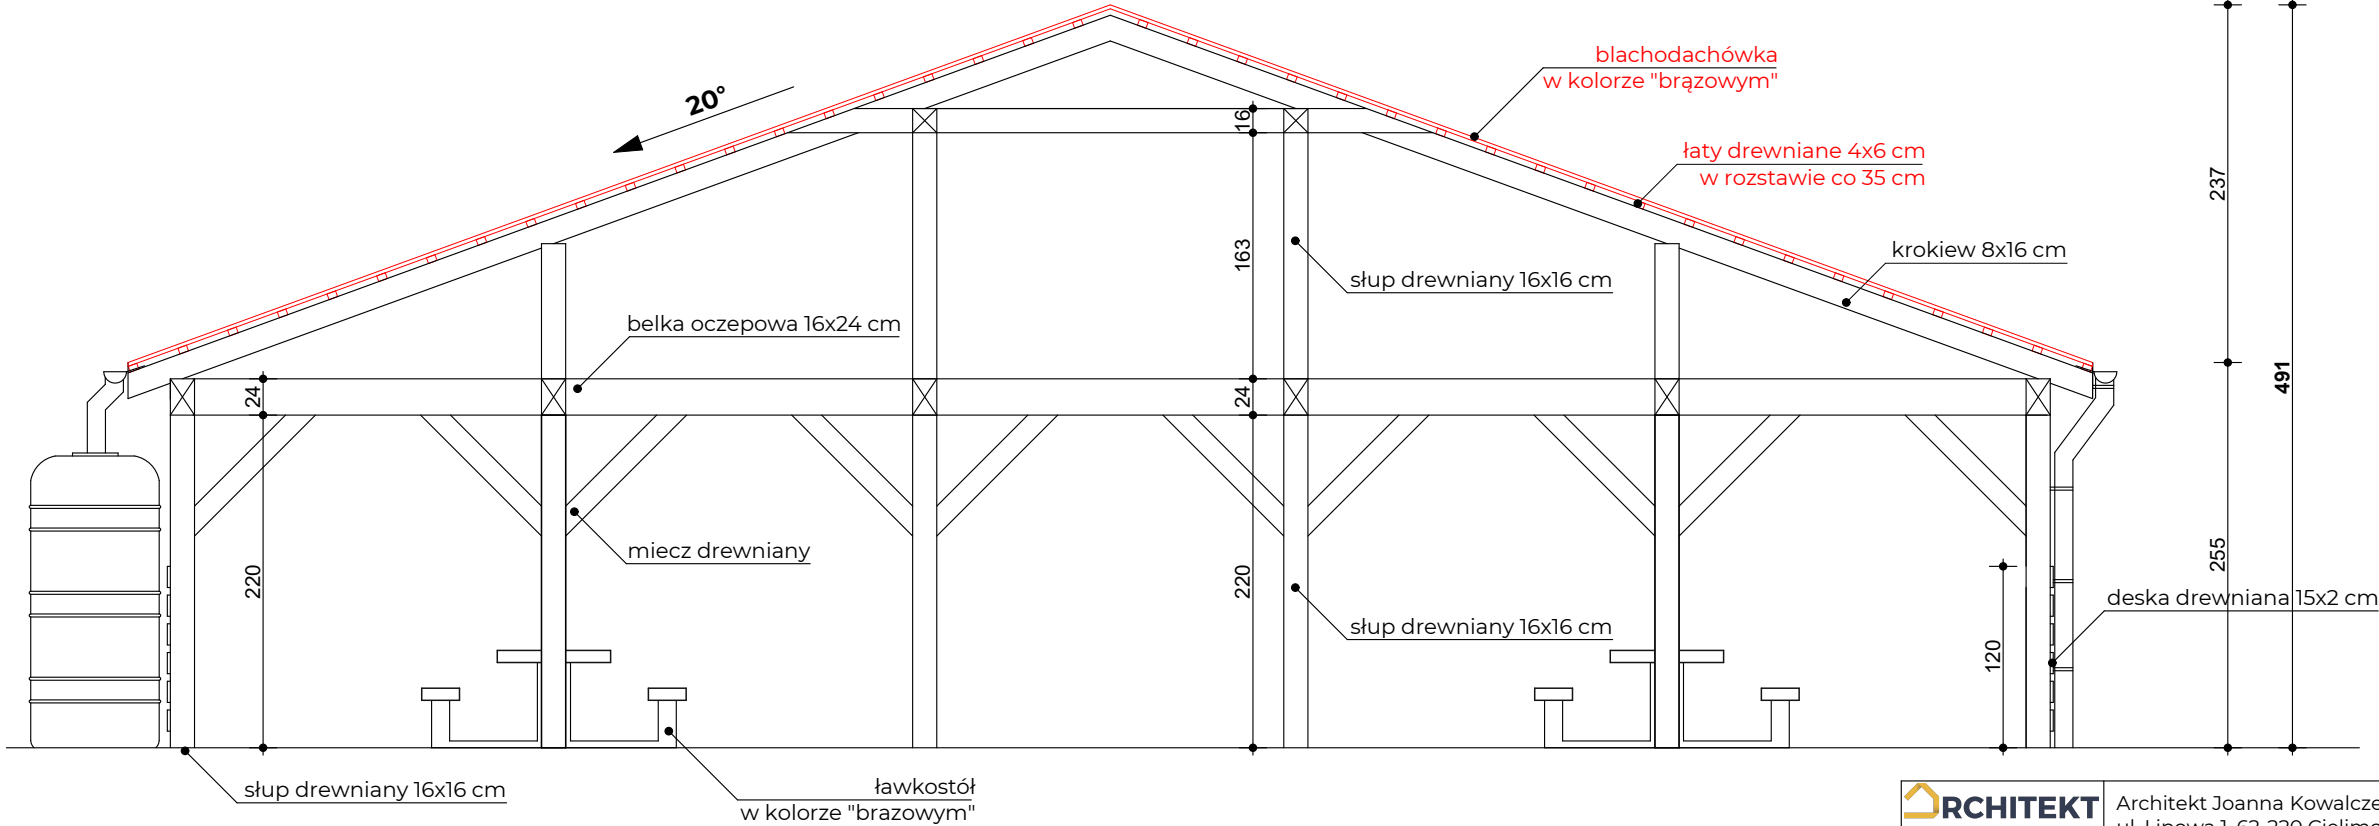

ELEWACJA BOCZNA wschodnia

RYSUNEK ZAMIENNY
Zmiana polega na zmianie pokrycia dachowego

<div><div>ARCHITEKT Joanna Kowalczevska</div></div>		Architekt Joanna Kowalczevska ul. Lipowa 1, 62-220 Cielimowo / T- 794 693 995 / kowalczevska@o2.pl				
NAZWA OBIEKTU BUDOWLANEGO:		WIATA REKREACYJNA dobudowana do istniejącej świetlicy wiejskiej wraz z naziemnym zbiornikiem na deszczówkę o poj. V=1'000l oraz elementy małej architektury				
ADRES INWESTYCJI:		MAŁACHOWO ZŁYCH MIEJSC , dz. 88/1, ark. 1, gm. Witkowo				
TYTUŁ RYSUNKU:		ELEWACJE				
PROJEKTANT:		mgr inż. arch. Joanna Kowalczevska			podpis projektanta:	
NR UPRAWNIEŃ BUDOWLANÝCH:		58/WPOKK/2019				
DATA OPRACOWANIA:		13.04.2026'	SKALA:	1:50	NUMER RYSUNKU:	PAB.3