


PRZEKRÓJ A-A


1:50

RYSUNEK  
ZAMIENNY

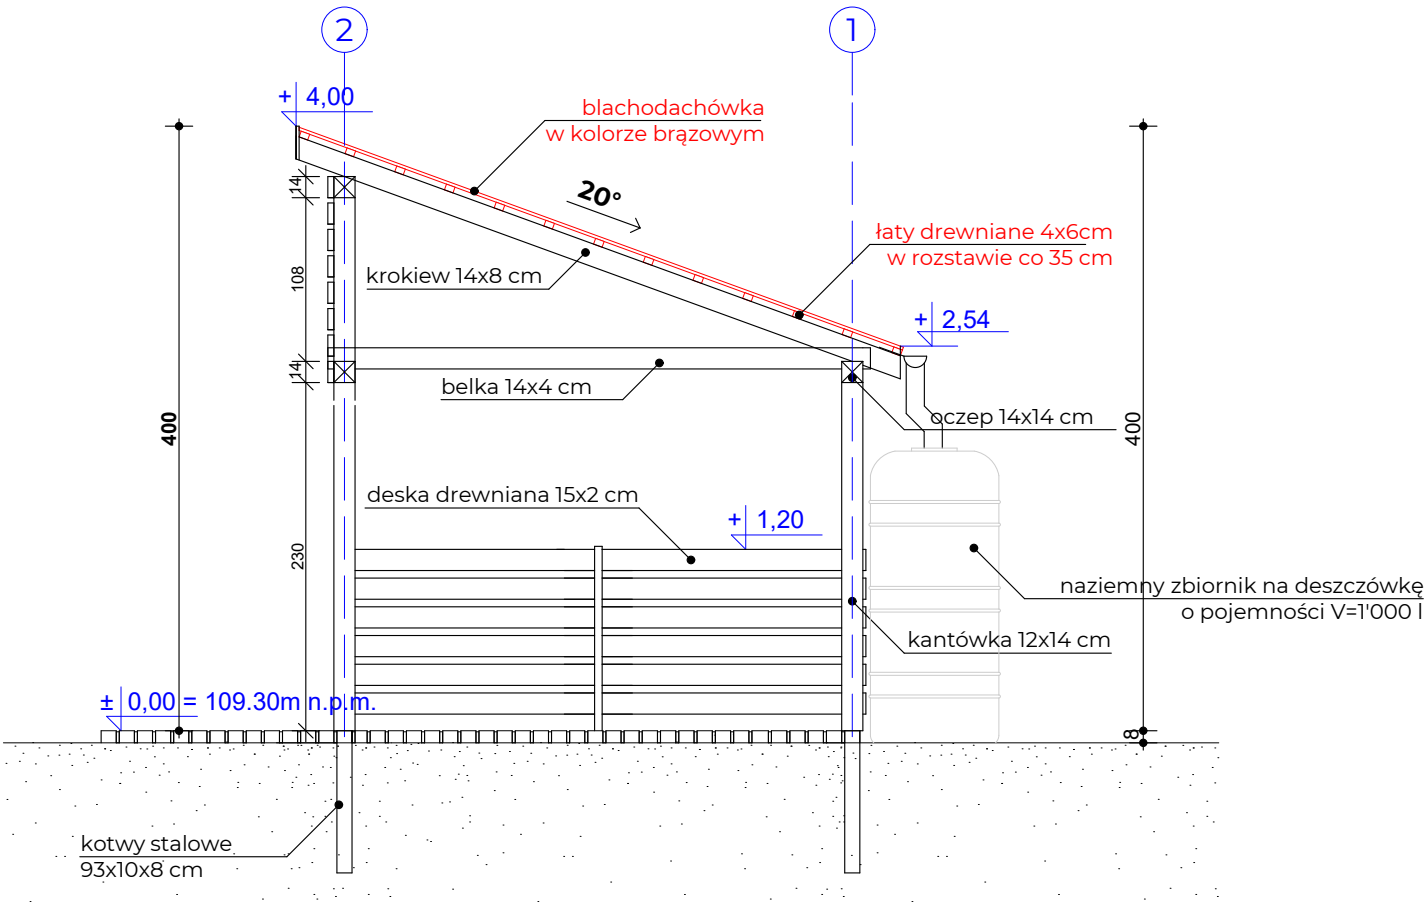

RYSUNEK ZAMIENNY

Zmiana polega na zmianie pokrycia dachowego

<div><b>ARCHITEKT</b></div> <div>Joanna Kowalczevska</div>	Architekt Joanna Kowalczevska ul. Lipowa 1, 62-220 Cielimowo / T- 794 693 995 / kowalczevska@o2.pl					
	NAZWA OBIEKTU BUDOWLANEGO: WIATA WYSTAWOWA wraz z naziemnym zbiornikiem na deszczówkę,					
ADRES INWESTYCJI:		KAMIONKA , dz. 78/1, ark. 1, gm. Witkowo				
TYTUŁ RYSUNKU:		PRZEKRÓJ A-A				
PROJEKTANT:		mgr inż. arch. Joanna Kowalczevska			podpis projektanta:	
NR UPRAWNIENI BUDOWLAN YCH:		58/WPOKK/2019				
DATA OPRACOWANIA:		14.04.2026'	SKALA:	1:50	NUMER RYSUNKU:	PAB.3