




RYSUNEK  
ZAMIENNY

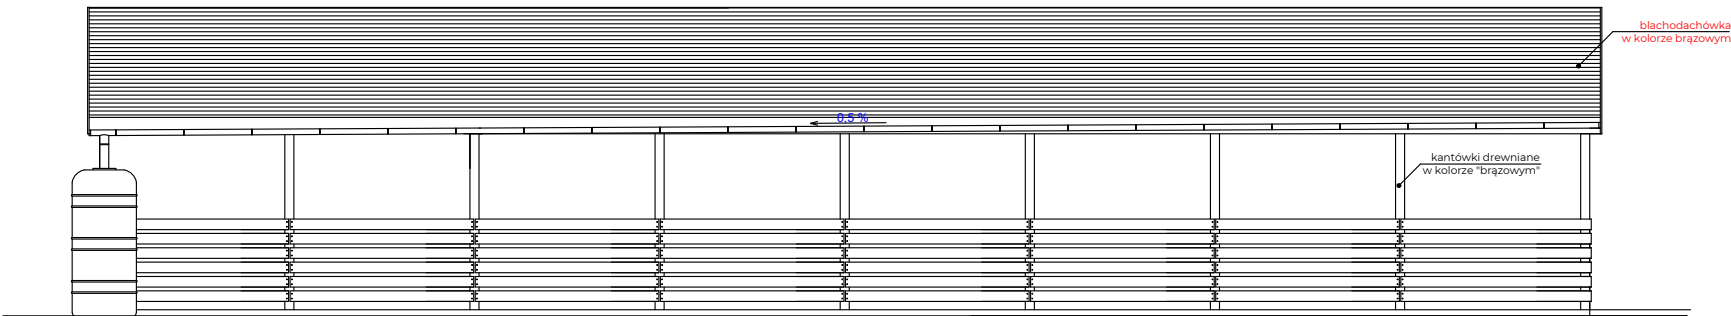


ELEWACJA BOCZNA wschodnia

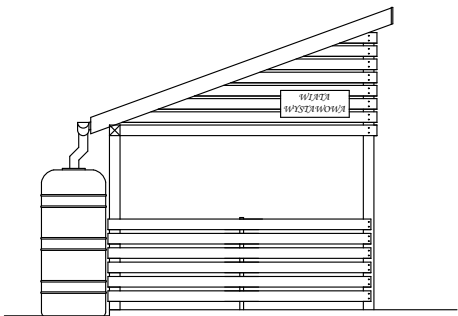

ELEWACJA TYLNA północna

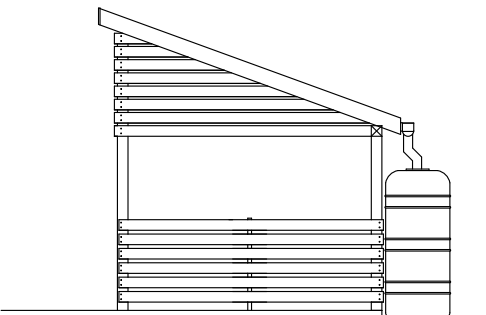


ELEWACJA FRONTOWA południowa

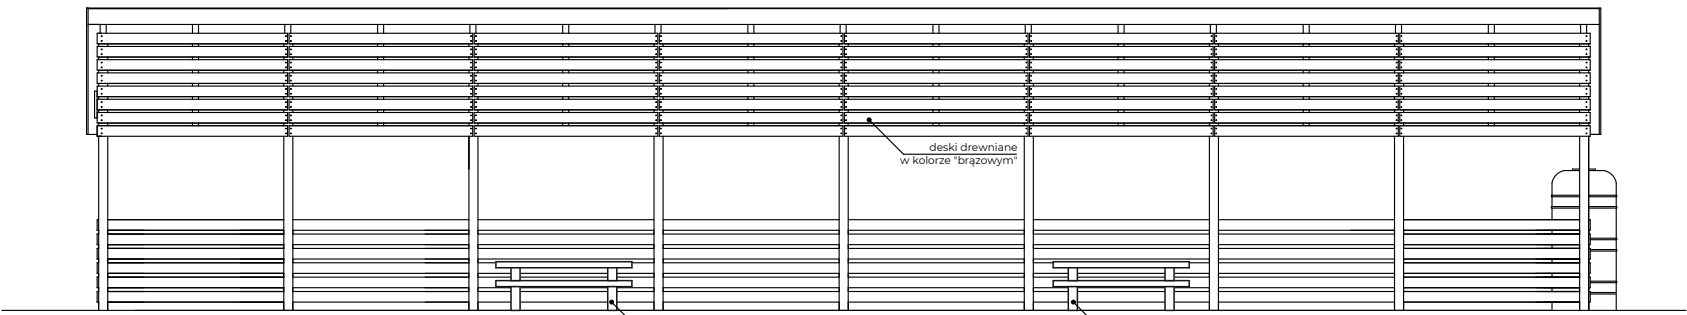

ELEWACJA BOCZNA - WEJŚCIOWA zachodnia

RYSUNEK ZAMIENNY  
Zmiana polega na zmianie pokrycia dachowego

 ARCHITEKT Joanna Kowalczevska	Architekt Joanna Kowalczevska ul. Lipowa 1, 62-220 Cielimowo / T- 794 693 995 / kowalczevska@o2.pl				
	NAZWA OBIEKTU BUDOWLANEGO: WIATA WYSTAWOWA wraz z naziemnym zbiornikiem na deszczówkę,				
	ADRES INWESTYCJI: KAMIONKA , dz. 78/1, ark. 1, gm. Witkowo				
	TYTUŁ RYSUNKU: <b>ELEWACJE</b>				
	PROJEKTANT: mgr inż. arch. Joanna Kowalczevska				podpis projektanta:
NR UPRAWNIEŃ BUDOWLANYCH: 58/WPOKK/2019					
DATA OPRACOWANIA:	14.04.2026'	SKALA:	1:100	NUMER RYSUNKU:	PAB.4