

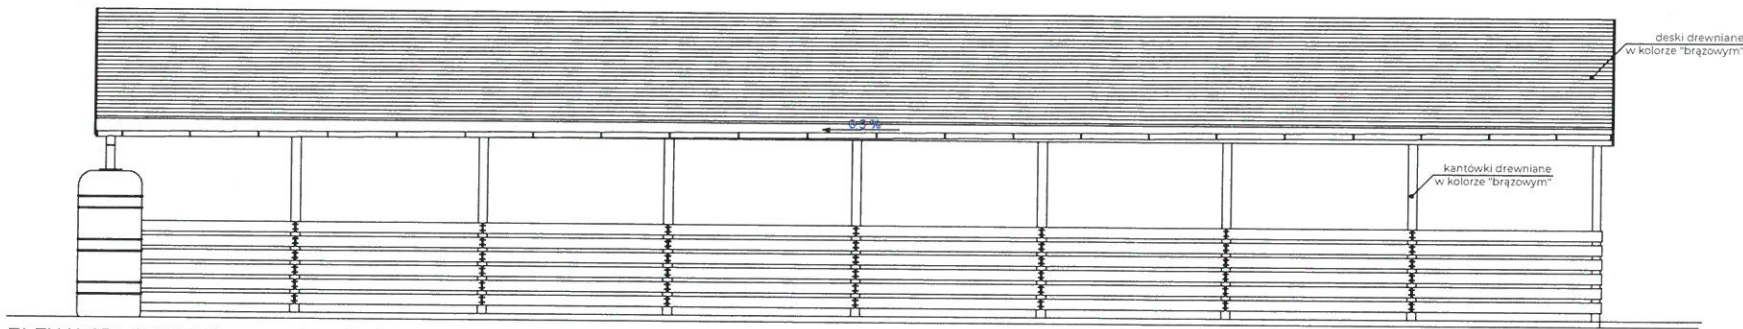


1:50


1:50

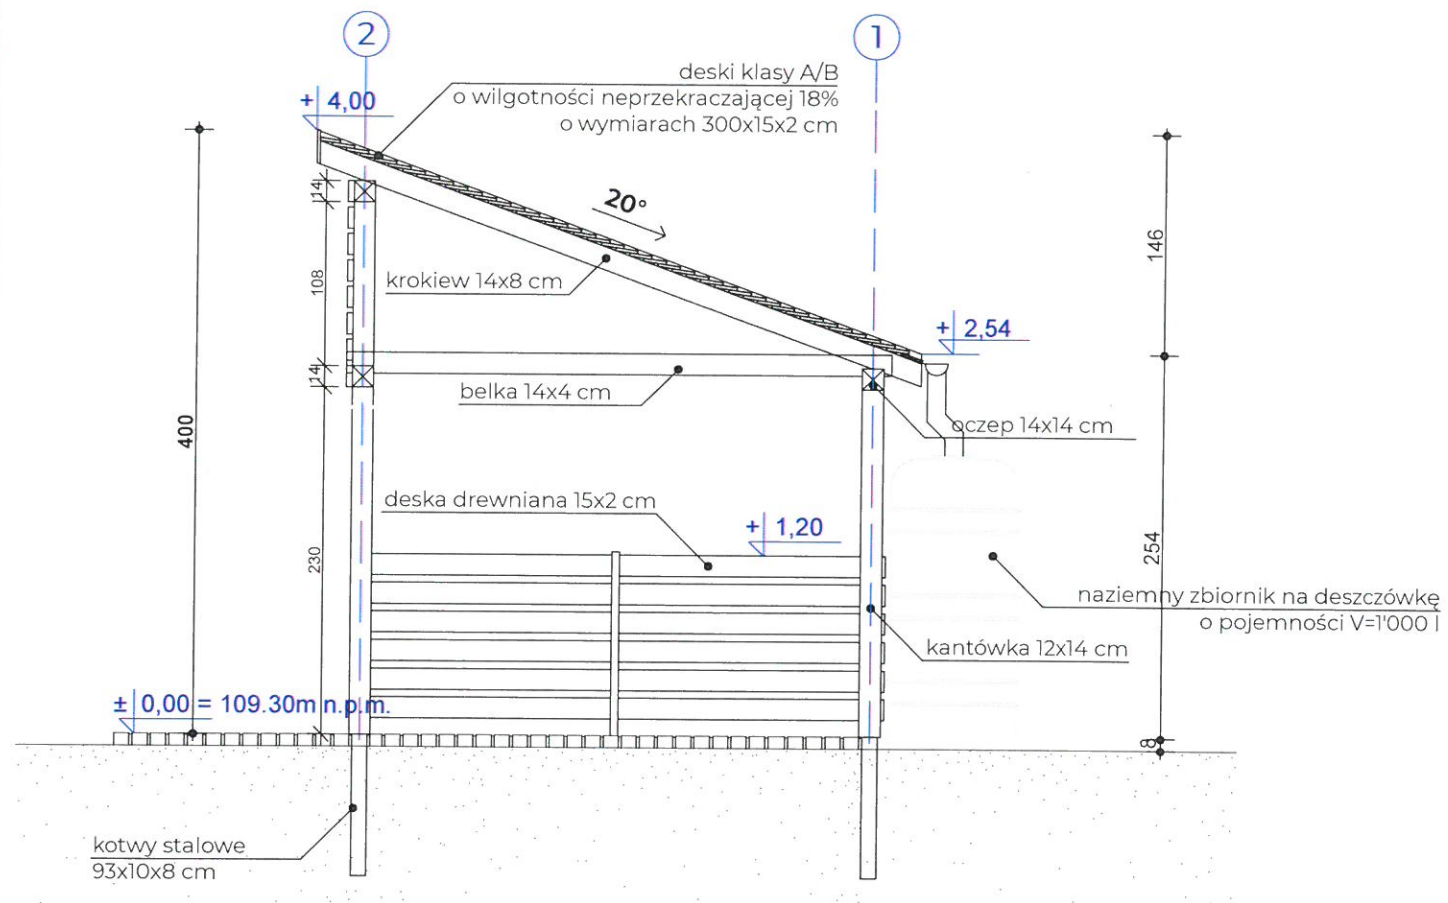


		Architekt Joanna Kowalczevska ul. Lipowa 1, 62-220 Cielmowo / T- 794 693 995 / kowalczevska@o2.pl			
NAZWA OBIEKTU BUDOWLANEGO:		WIATA WYSTAWOWA wraz z naziemnym zbiornikiem na deszczówkę,			
ADRES INWESTYCJI:		KAMIONKA , dz. 78/1, ark. 1, gm. Witkowo			
TYTUŁ RYSUNKU:		PRZEKRÓJ A-A			
PROJEKTANT:		mgr inż. arch. Joanna Kowalczevska <div style="text-align: right;"> mgr inż. arch. Joanna Kowalczevska podpis projektanta: </div>			
NR UPRAWNIENÍ BUDOWLANÝCH:		58/WPOKK/2019			
DATA OPRACOWANIA:		12.08.2025'	SKALA:	1:50	NUMER RYSUNKU:
					PAB.3




ELEWACJA BOCZNA wschodnia

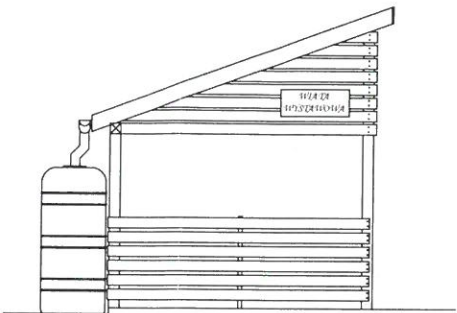

ELEWACJA TYLNA północna

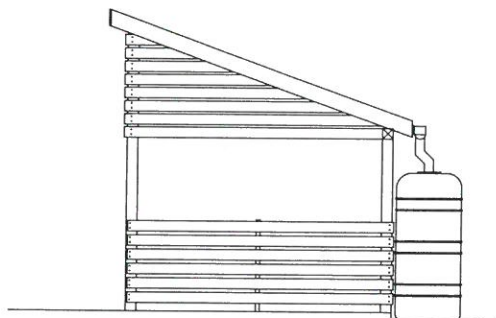

ELEWACJA FRONTOWA południowa

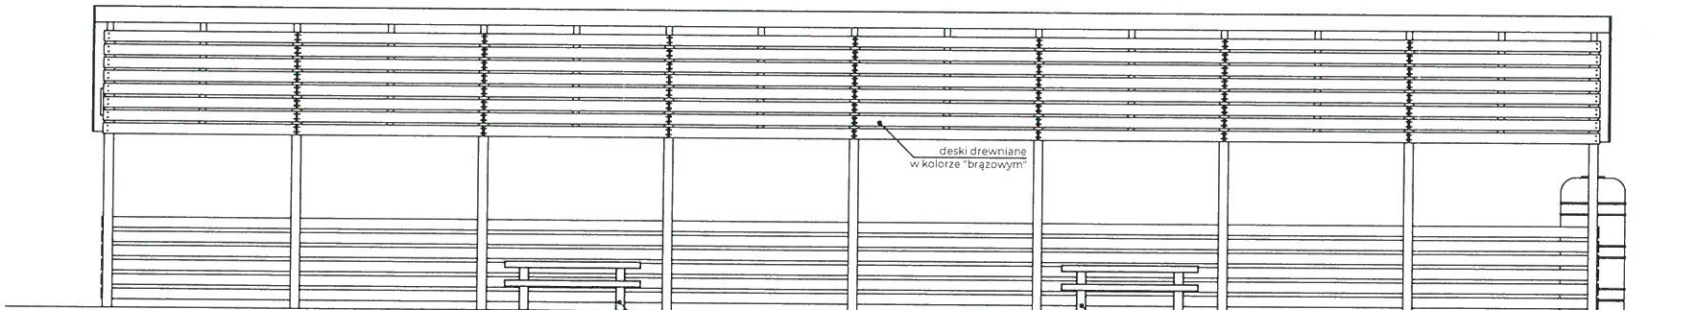

ELEWACJA BOCZNA - WEJŚCIOWA zachodnia

ARCHITEKT Joanna Kowalczevska	Architekt Joanna Kowalczevska ul. Lipowa 1, 62-220 Cielimowo / T- 794 693 995 / kowalczevska@o2.pl				
NAZWA OBIEKTU BUDOWLANEGO:	WIATA WYSTAWOWA wraz z naziemnym zbiornikiem na deszczówkę,				
ADRES INWESTYCJI:	KAMIONKA , dz. 78/1, ark. 1, gm. Witkowo				
TYTUŁ RYSUNKU:	ELEWACJE				
PROJEKTANT:	mgr inż. arch. Joanna Kowalczevska				
NR UPRAWNIEN BUDOWLANYCH:	58/WPOKK/2019				
DATA OPRACOWANIA:	12.08.2025'	SKALA:	1:100	NUMER RYSUNKU:	PAB.4