


RZUT DACHU

1:50

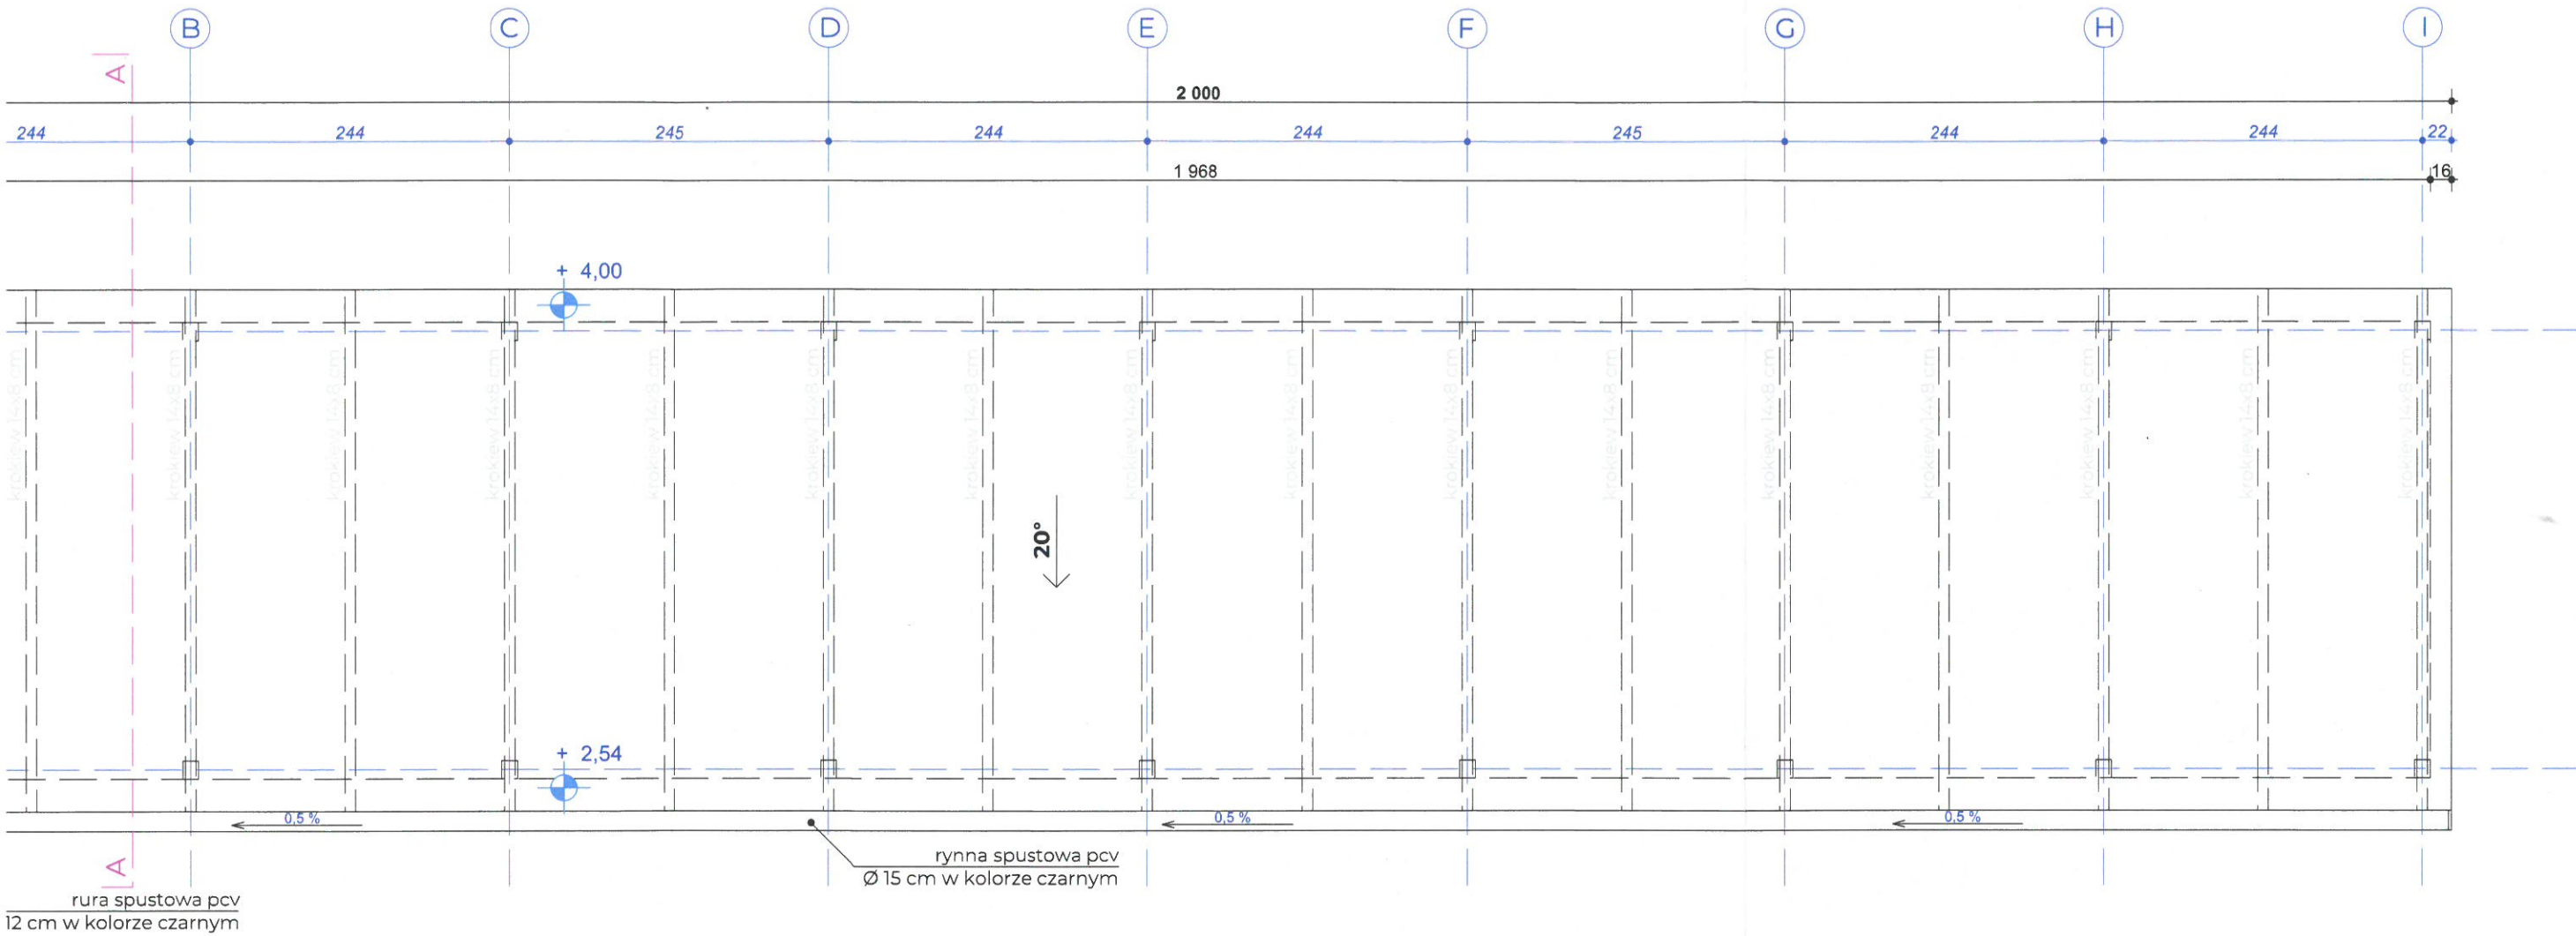

<b>ARCHITEKT</b> Joanna Kowalczevska	Architekt Joanna Kowalczevska ul. Lipowa 1, 62-220 Cielimowo / T- 794 693 995 / kowalczevska@o2.pl			
NAZWA OBIEKTU BUDOWLANEGO:	WIATA WYSTAWOWA wraz z naziemnymi zbiornikami na deszczówkę,			
ADRES INWESTYCJI:	KAMIONKA , dz. 78/1, ark. 1, gm. Witkowo			
TYTUŁ RYSUNKU:	RZUT DACHU			
PROJEKTANT:	mgr inż. arch. Joanna Kowalczevska			
NR UPRAWNIEŃ BUDOWLANICH:	58/WPOKK/2019			
DATA OPRACOWANIA:	12.08.2025'	SKALA:	1:50	NUMER RYSUNKU: PAB.2

