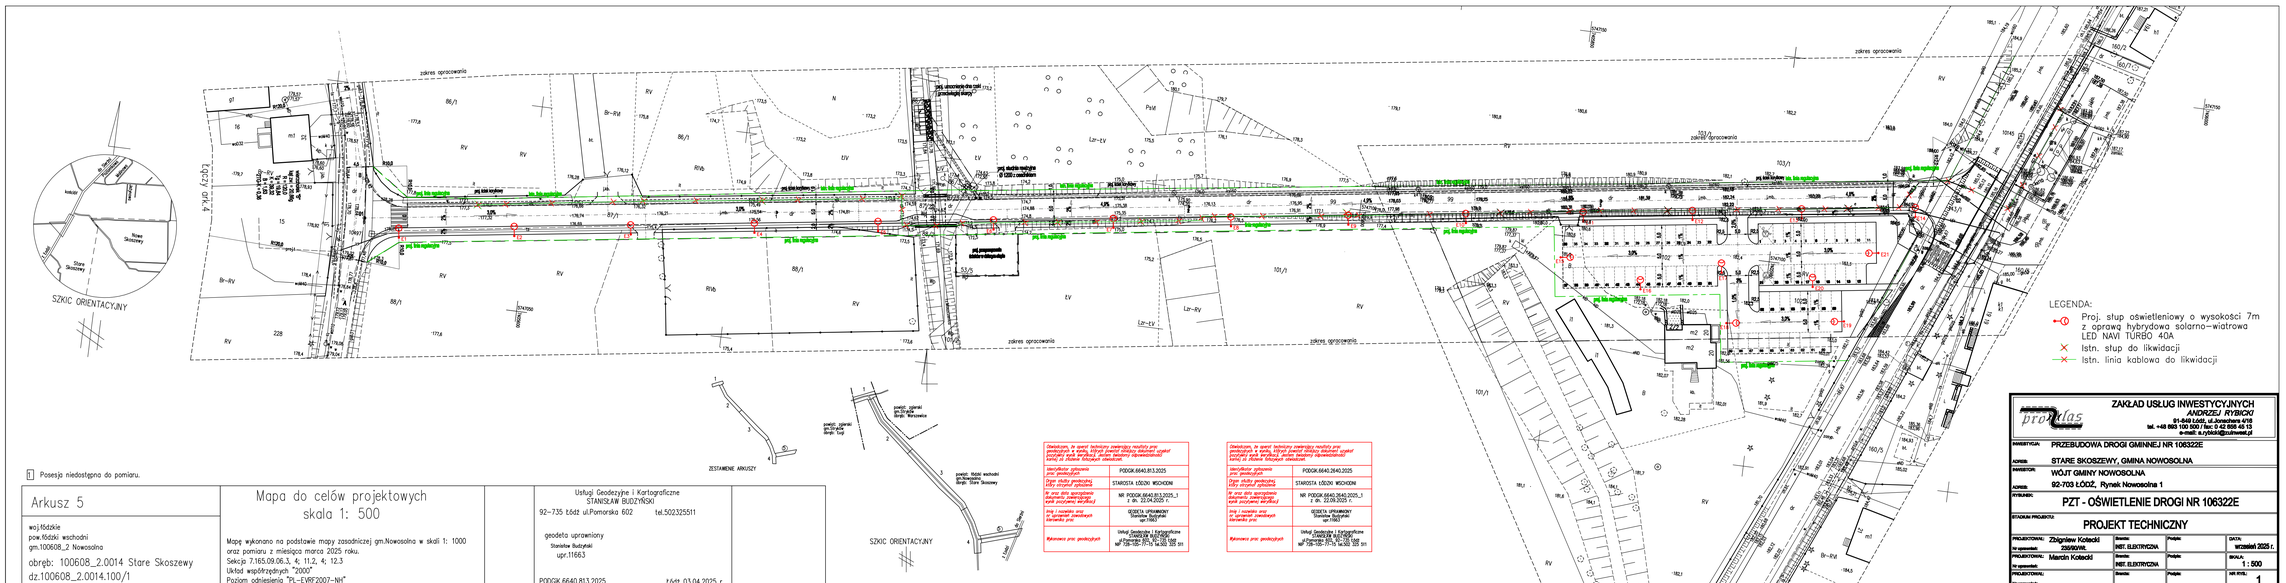

1) Posesja niedostępna do pomiaru.

Arkusz 5 woj.łódzkie pow.łódzki wschodni gm.100608_2 Nowosolna obręb: 100608_2.0014 Stare Skoszewy dz.100608_2.0014.100/1	Mapa do celów projektowych skala 1: 500 Mapę wykonano na podstawie mapy zasadniczej gm.Nowosolna w skali 1: 1000 oraz pomiaru z miesiąca marca 2025 roku. Sekcja 7.165.09.06.3, 4; 11.2, 4; 12.3 Układ współrzędnych "2000" Poziom odniesienia "PL-EVRF2007-NH"	Usługi Geodezyjne i Kartograficzne STANISŁAW BUDZYŃSKI 92-735 Łódź ul.Pomorska 602 tel.502325511 geodeta uprawniony Stanisław Budzyński upr.11663 PODGIK.6640.813.2025 Łódź 03.04.2025 r.

Oświadczam, że aparat techniczny ewidencji zasobu oraz podręczników w wersji, której powyższy skalowy wydruk jest kopią/ wersji wektorowej, zakres tożsamy odpowiadającej tamtej za zbiorze tożsamych elementów	
Identyfikator zgłoszenia przyjęcia projektu	PODGIK.6640.813.2025
Organ, który przyjął zgłoszenie projektu	STAROSTA ŁÓDZKI WSCHODNI
W przypadku zgłoszenia projektu zmieniającego treść ewidencji, wpisać [zmiana]	NR PODGIK.6640.813.2025_1 z dn. 12.04.2025 r.
Imię i nazwisko oraz podpis osoby wykonującej czynności prac	GEODETA UPRAWNIONY Stanisław Budzyński upr.11663
Pieczęć prac geodezyjnych	Usługi Geodezyjne i Kartograficzne STANISŁAW BUDZYŃSKI ul.Pomorska 602, 92-735 Łódź NIP 728-100-71-73 tel.502 325 511

Oświadczam, że aparat techniczny ewidencji zasobu oraz podręczników w wersji, której powyższy skalowy wydruk jest kopią/ wersji wektorowej, zakres tożsamy odpowiadającej tamtej za zbiorze tożsamych elementów	
Identyfikator zgłoszenia przyjęcia projektu	PODGIK.6640.2640.2025
Organ, który przyjął zgłoszenie projektu	STAROSTA ŁÓDZKI WSCHODNI
W przypadku zgłoszenia projektu zmieniającego treść ewidencji, wpisać [zmiana]	NR PODGIK.6640.2640.2025_1 z dn. 22.09.2025 r.
Imię i nazwisko oraz podpis osoby wykonującej czynności prac	GEODETA UPRAWNIONY Stanisław Budzyński upr.11663
Pieczęć prac geodezyjnych	Usługi Geodezyjne i Kartograficzne STANISŁAW BUDZYŃSKI ul.Pomorska 602, 92-735 Łódź NIP 728-100-71-73 tel.502 325 511

ZAKŁAD USŁUG INWESTYCYJNYCH
ANDRZEJ RYBICKI
01-040 Łódź, ul. Jarochowa 4/10
tel. +48 693 100 500 / fax: 0 42 698 46 13
e-mail: a.rybicki@outlook.pl

INWESTYCJA:	PRZEBUDOWA DROGI GMINNEJ NR 106322E			
ADRES:	STARE SKOSZEWY, GMINA NOWOSOLNA			
INWESTOR:	WÓJT GMINY NOWOSOLNA			
ADRES:	92-703 ŁÓDŹ, Rynek Nowosolna 1			
RYSUNEK:	PZT - OŚWIETLENIE DROGI NR 106322E			
STADIUM PROJEKTU:	PROJEKT TECHNICZNY			
PROJEKTOWAŁ:	Zbigniew Kotecki 2509/WK	Branża: INST. ELEKTRYCZNA	Podpis:	DATA: wrzesień 2025 r.
Nr uprawnień:				
PROJEKTOWAŁ:	Marcin Kotecki	Branża: INST. ELEKTRYCZNA	Podpis:	SKALA: 1 : 500
Nr uprawnień:				
PROJEKTOWAŁ:		Branża:	Podpis:	NR RYS.: 1
Nr uprawnień:				