


Zagospodarowanie parku kieszonkowego przy ul. Szafranka w Mikołowie

SKALA

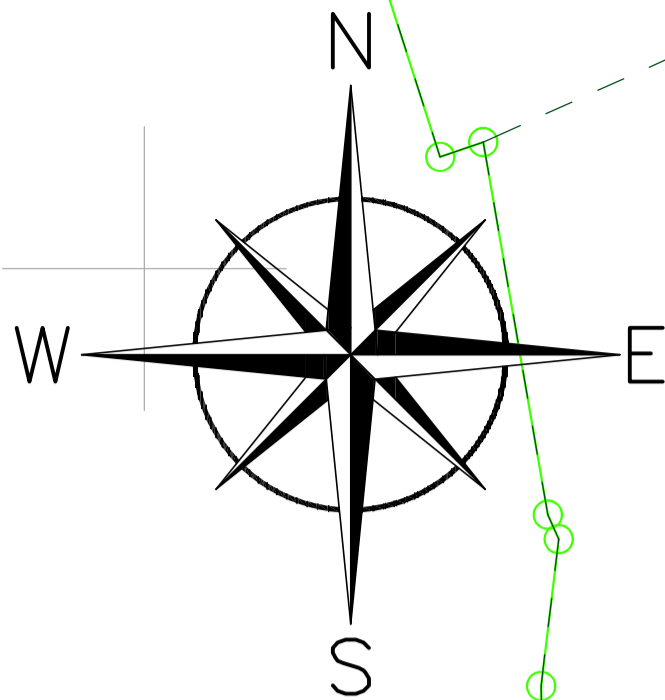

OGÓLNE ZAŁOŻENIA PROJEKTU

Projekt parku kieszonkowego powstał z myślą o mieszkańcach ścisłego centrum Mikołowa, jako oaza zieleni w gęstej zabudowie okolicy. Podczas analizy terenu powstała koncepcja zagospodarowania parku z wyznaczonymi kwatarami, w których roślinność ozdobna komponuje się z elementami małej architektury. Tym samym w parku przenikają się różne przestrzenie dając możliwość przyjemnego spędzania czasu. Aby zachęcić mieszkańców do dłuższego pobytu zaprojektowane zostały ławki i dające cień pergole.

ROŚLINY PROJEKTOWANE:

OZNACZENIA:

- drzewo liściaste
- duży krzew liściasty
- mały krzew liściasty
- mały krzew iglasty
- grupa krzewów lub bylin
- byliny
- trawy ozdobne
- pnącza
- poidelko dla ptaków
- domek dla owadów
- kosz na śmieci
- donica betonowa
- ławka
- pergola
- istniejące drzewa

- chodnik – kostka bet. niefazowana, typu Holland, koloru szarego, gr. 8cm
- nawierzchnia mineralna

Inwestor: GMINA MIKOŁÓW Rynek 16 43-190 Mikołów	Zamierzenie inwestycyjne:	Zagospodarowanie parku kieszonkowego przy ul. Szafranka w Mikołowie		
	Adres:	ul. Ks. Józefa Szafranka 43-190 Mikołów, powiat mikołowski, woj. śląskie		
	Przedmiot opracowania:	PROJEKT ZAGOSPODAROWANIA ZIELENI		
Nazwa rysunku:		Projekt wykonawczy		Nr rys.: 2
				Skala: 1:100
Funkcja:	Tytuł, imię i nazwisko		Podpis:	Data:
Projektant:	mgr inż. arch.kraj. Monika Zielińska			04.2026 r.