
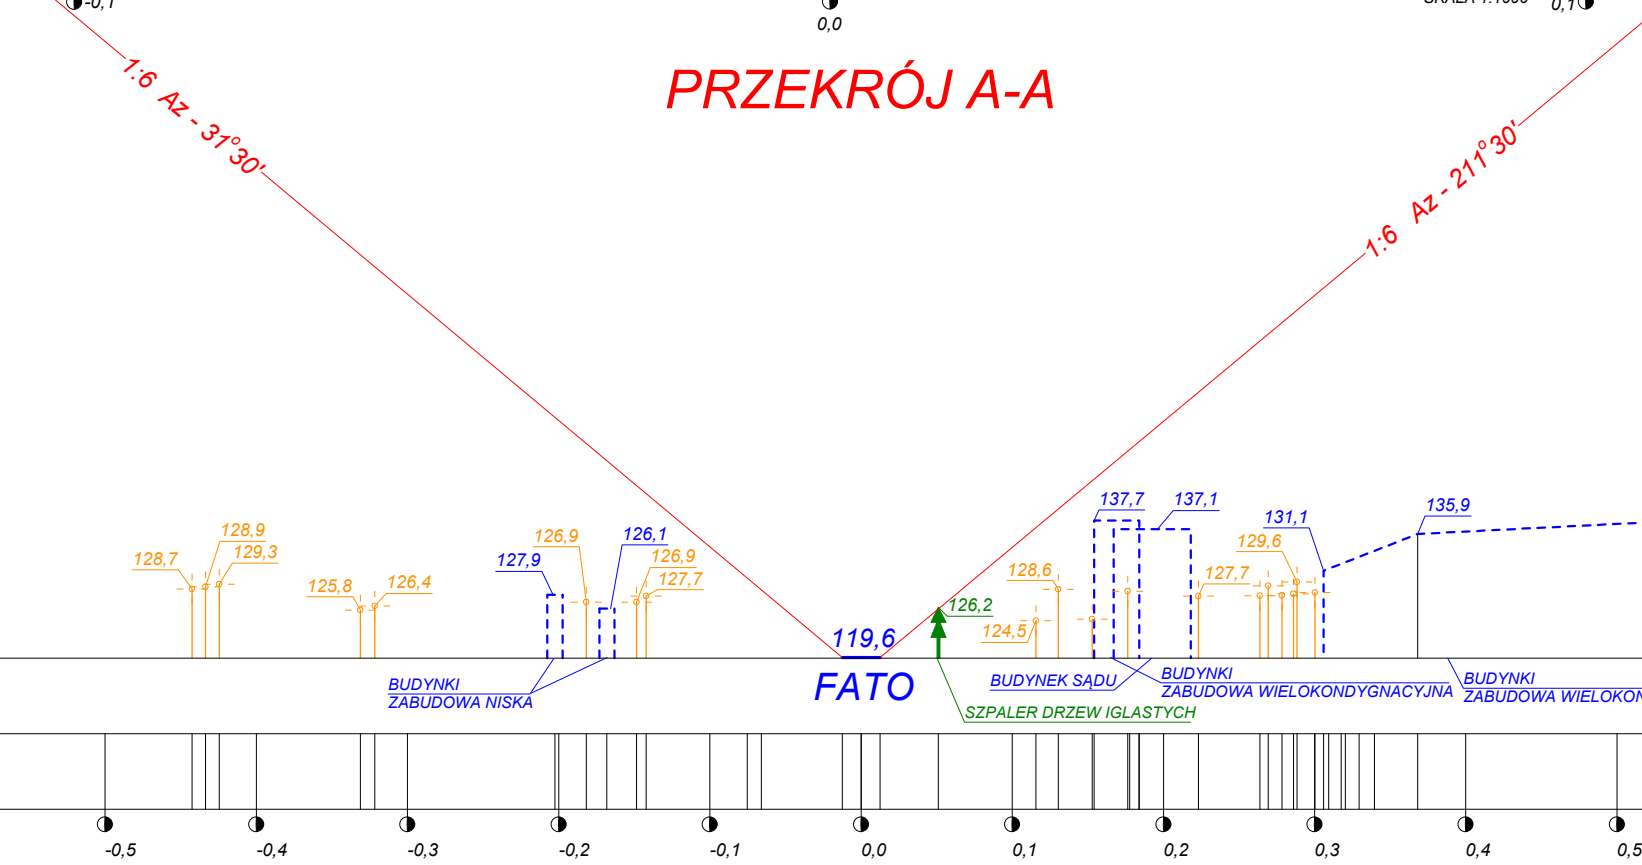
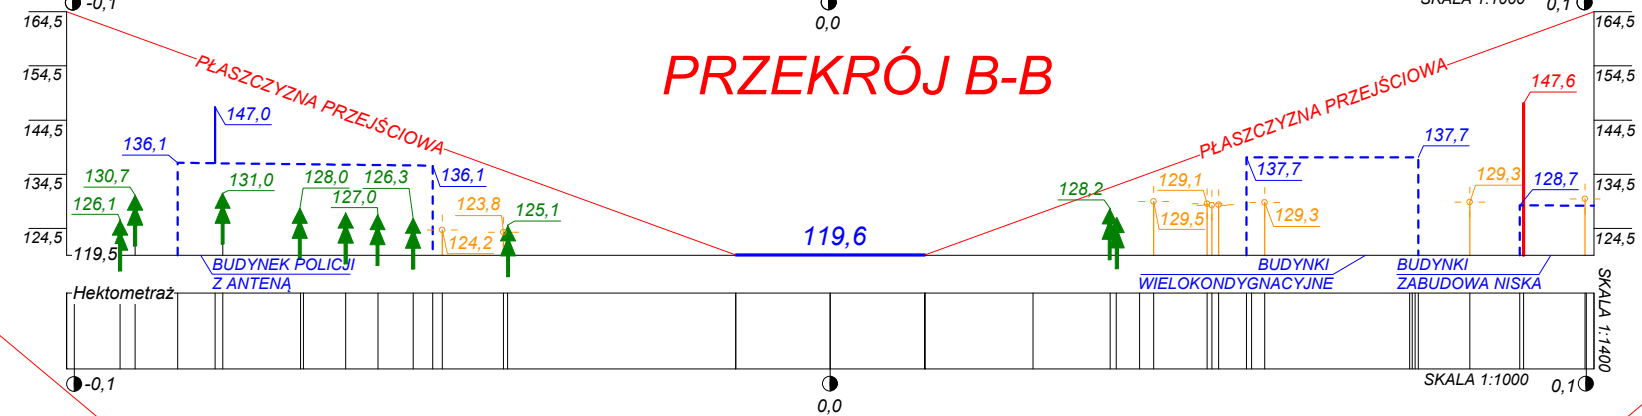
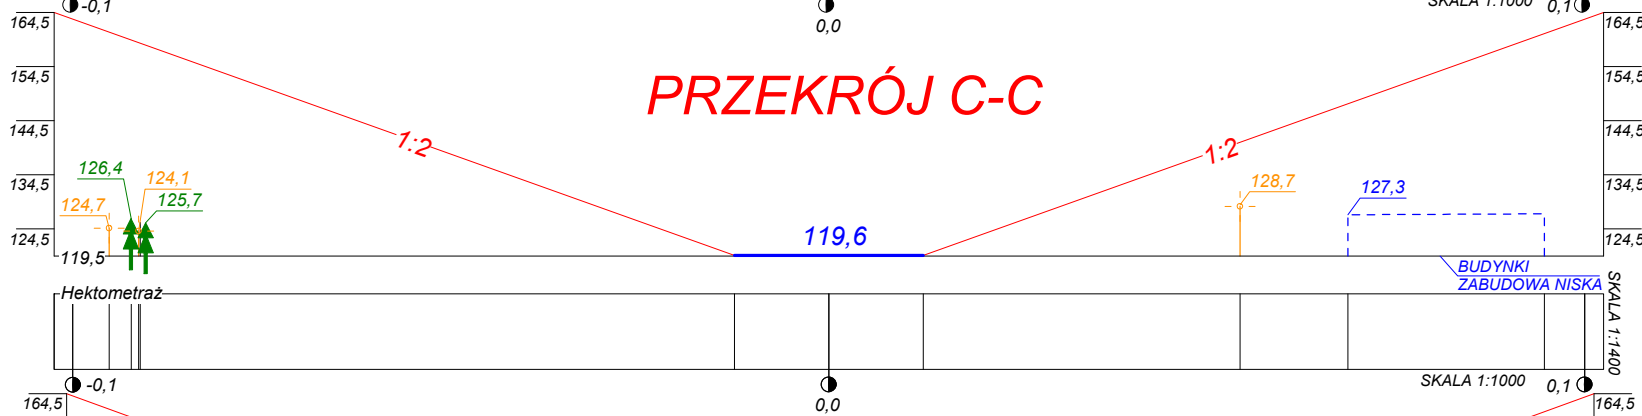


Pozytywna opinia LPR
LPR.DOL.520.44.2025

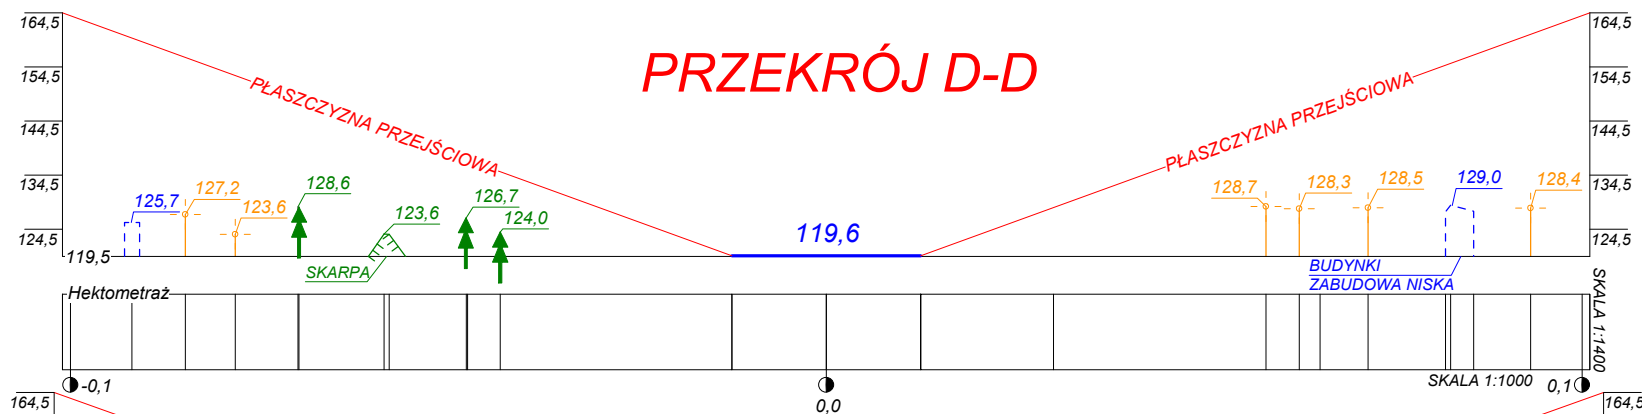

Nazwa rysunku: PRZEKROJE PRZEZ PŁASZCZYZNĘ PODEJŚCIA ORAZ PŁASZCZYZNĘ BOCZNE	
Skala: ---	Lokalizacja: Samodzielny Publiczny Zespół Zakładów Opieki Zdrowotnej w Przasnyszu ul. Sadowa 9 06-300 Przasnysz
Numer rysunku: 2	Opracowanie: mgr inż. Szymon Łodyga
Podpis:	Orientacja: ---

BRAK OBIEKTÓW PRZEBIĄGAJĄCYCH PŁASZCZYZNĘ NAŁOTU

BRAK OBIEKTÓW PRZEBIĄGAJĄCYCH PŁASZCZYZNĘ NAŁOTU

