



Przekrój 1-1


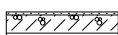
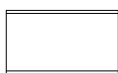
przekrój 1 piętra w zakresie podlegającym remontowi

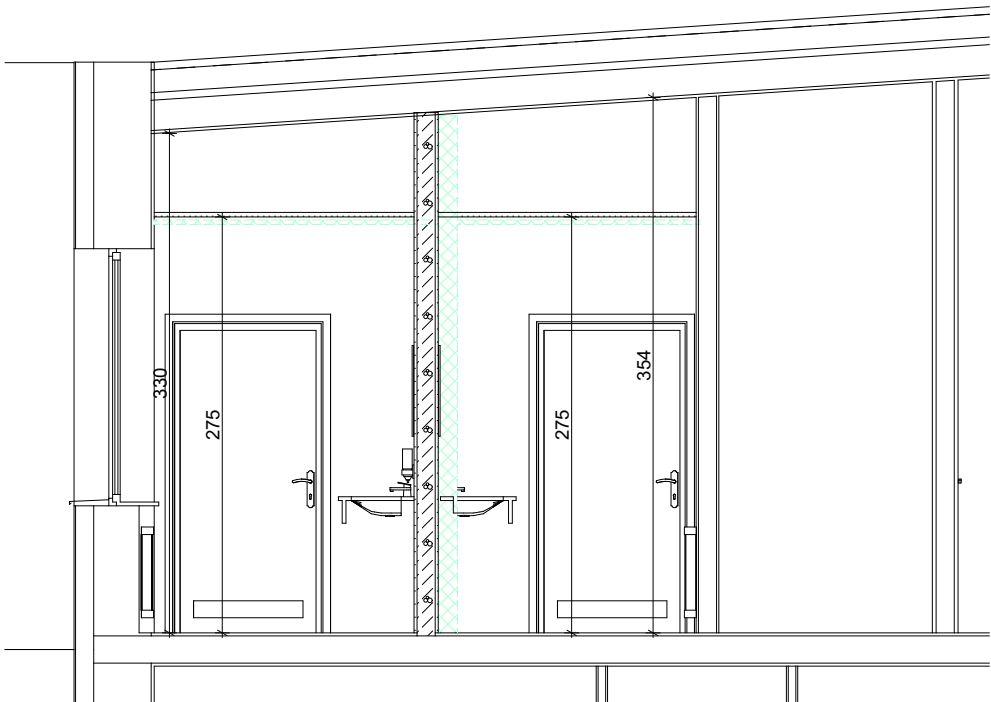

Przekrój 2-2

przekrój 2 piętra w zakresie podlegającym remontowi

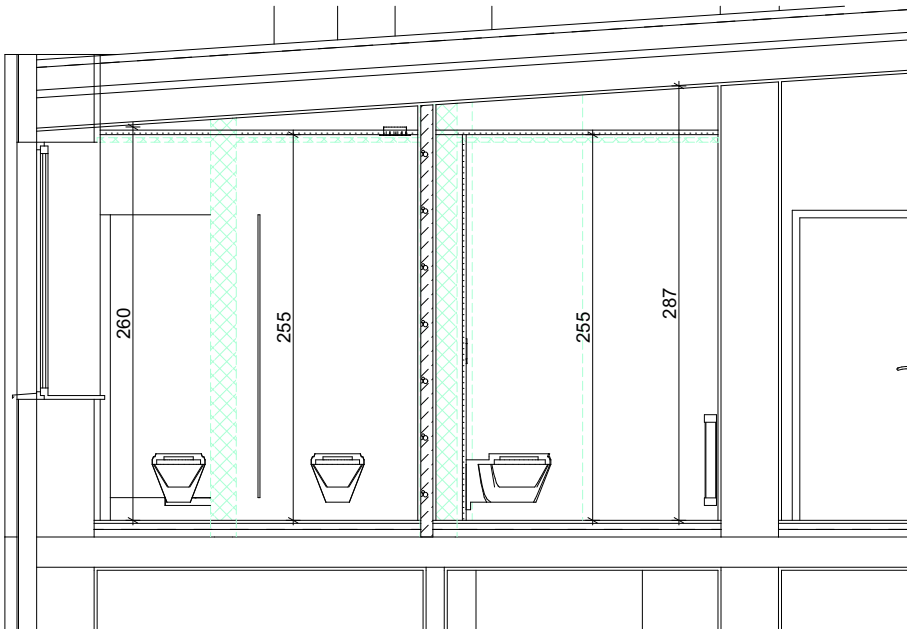

-  - ściana do rozbiórki
-  - ściana projektowana
-  - ściana istniejąca

 SKALA "SKALA" USŁUGI PROJEKTOWE I NADZORY BUDOWLANE MGR INŻ. JAROSŁAW SUCHORA		Projektant:	Specjalność:	Nr uprawnień:	Podpis:
NAZWA OBIEKTU: REMONT WĘZŁÓW SANITARNYCH W BUDYNKU BUROWYM NR INW. 142/1 NA POZIOMIE 2 KONDYGNACJI		mgr inż. Jarosław Suchora		konstrukcyjna	PDK/0038/POOK/13
Lokalizacja: Identyfikator działki ewidencyjnej: 186101_1.0005.3083/3		Data: 23.02.2026 r.	TYTUŁ RYSUNKU: Przekroje łazienek		Skala: 1:50
					Nr rys. AB/3