



RZUT PIĘTRO 1

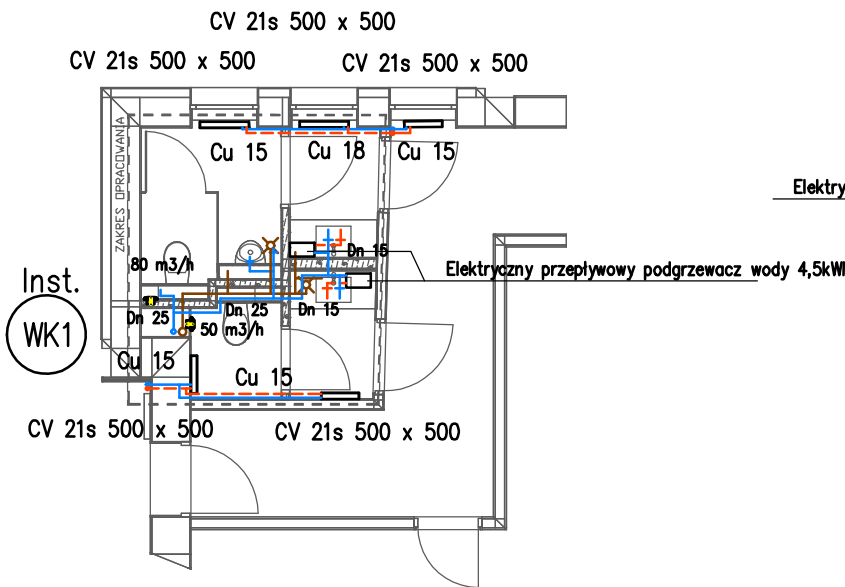

RZUT PIĘTRO 2

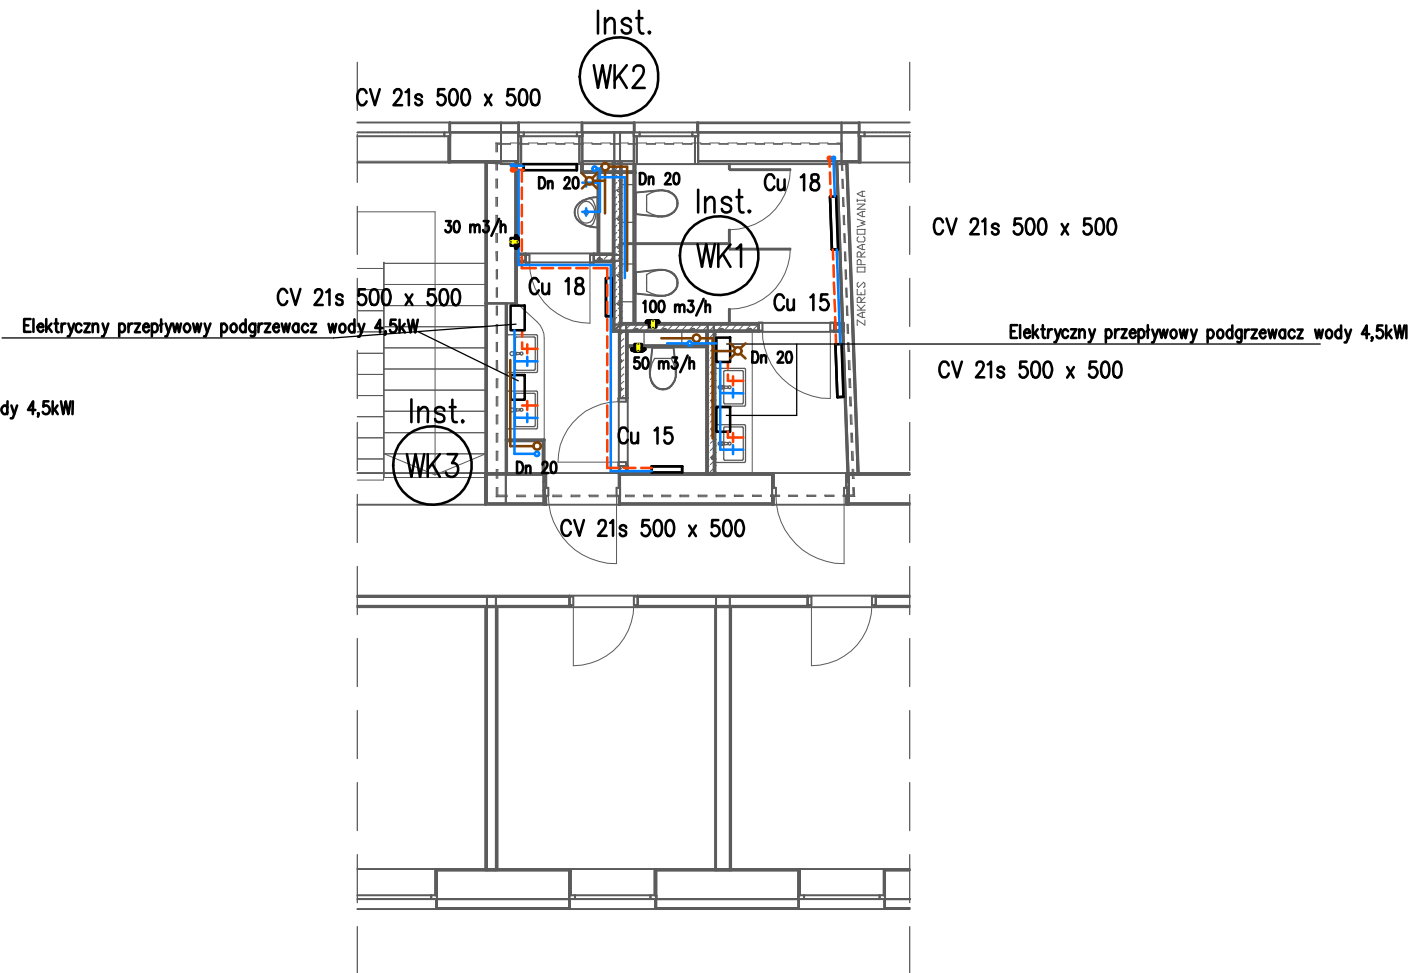

LEGENDA

- WODA ZIMNA
- WODA CIEPŁA
- KANALIZACJA

- P1 PODEJŚCIE KANALIZACYJNE
- WK1 PION KANALIZACJI WENTYLOWANY
- N NAPOWIETRZACZ
- Wentylator osiowy

TEMAT			
PROJEKT TECHNICZY			
REMONT WĘZŁÓW SANITARNYCH W BUDYNKU BIUROWYM NR INW. 142/1 NA POZIOMIE 2 KONDYGNACJI			
ADRES			
Identyfikator działki ewidencyjnej: 186101_1.0005.3083/3			
TYTUŁ			
INSTALACJE SANITARNE			
FAZA	DATA	SKALA	NR ARK.
PT	23.02.2026 r.	1:100	S-01
OPRACOWAŁ:		upr. nr/specjalność	podpis
mgr inż. Piotr Husak		SANITARNA PDK/0045/PWOS/12	
SPRAWDZIŁ:		upr. nr	podpis