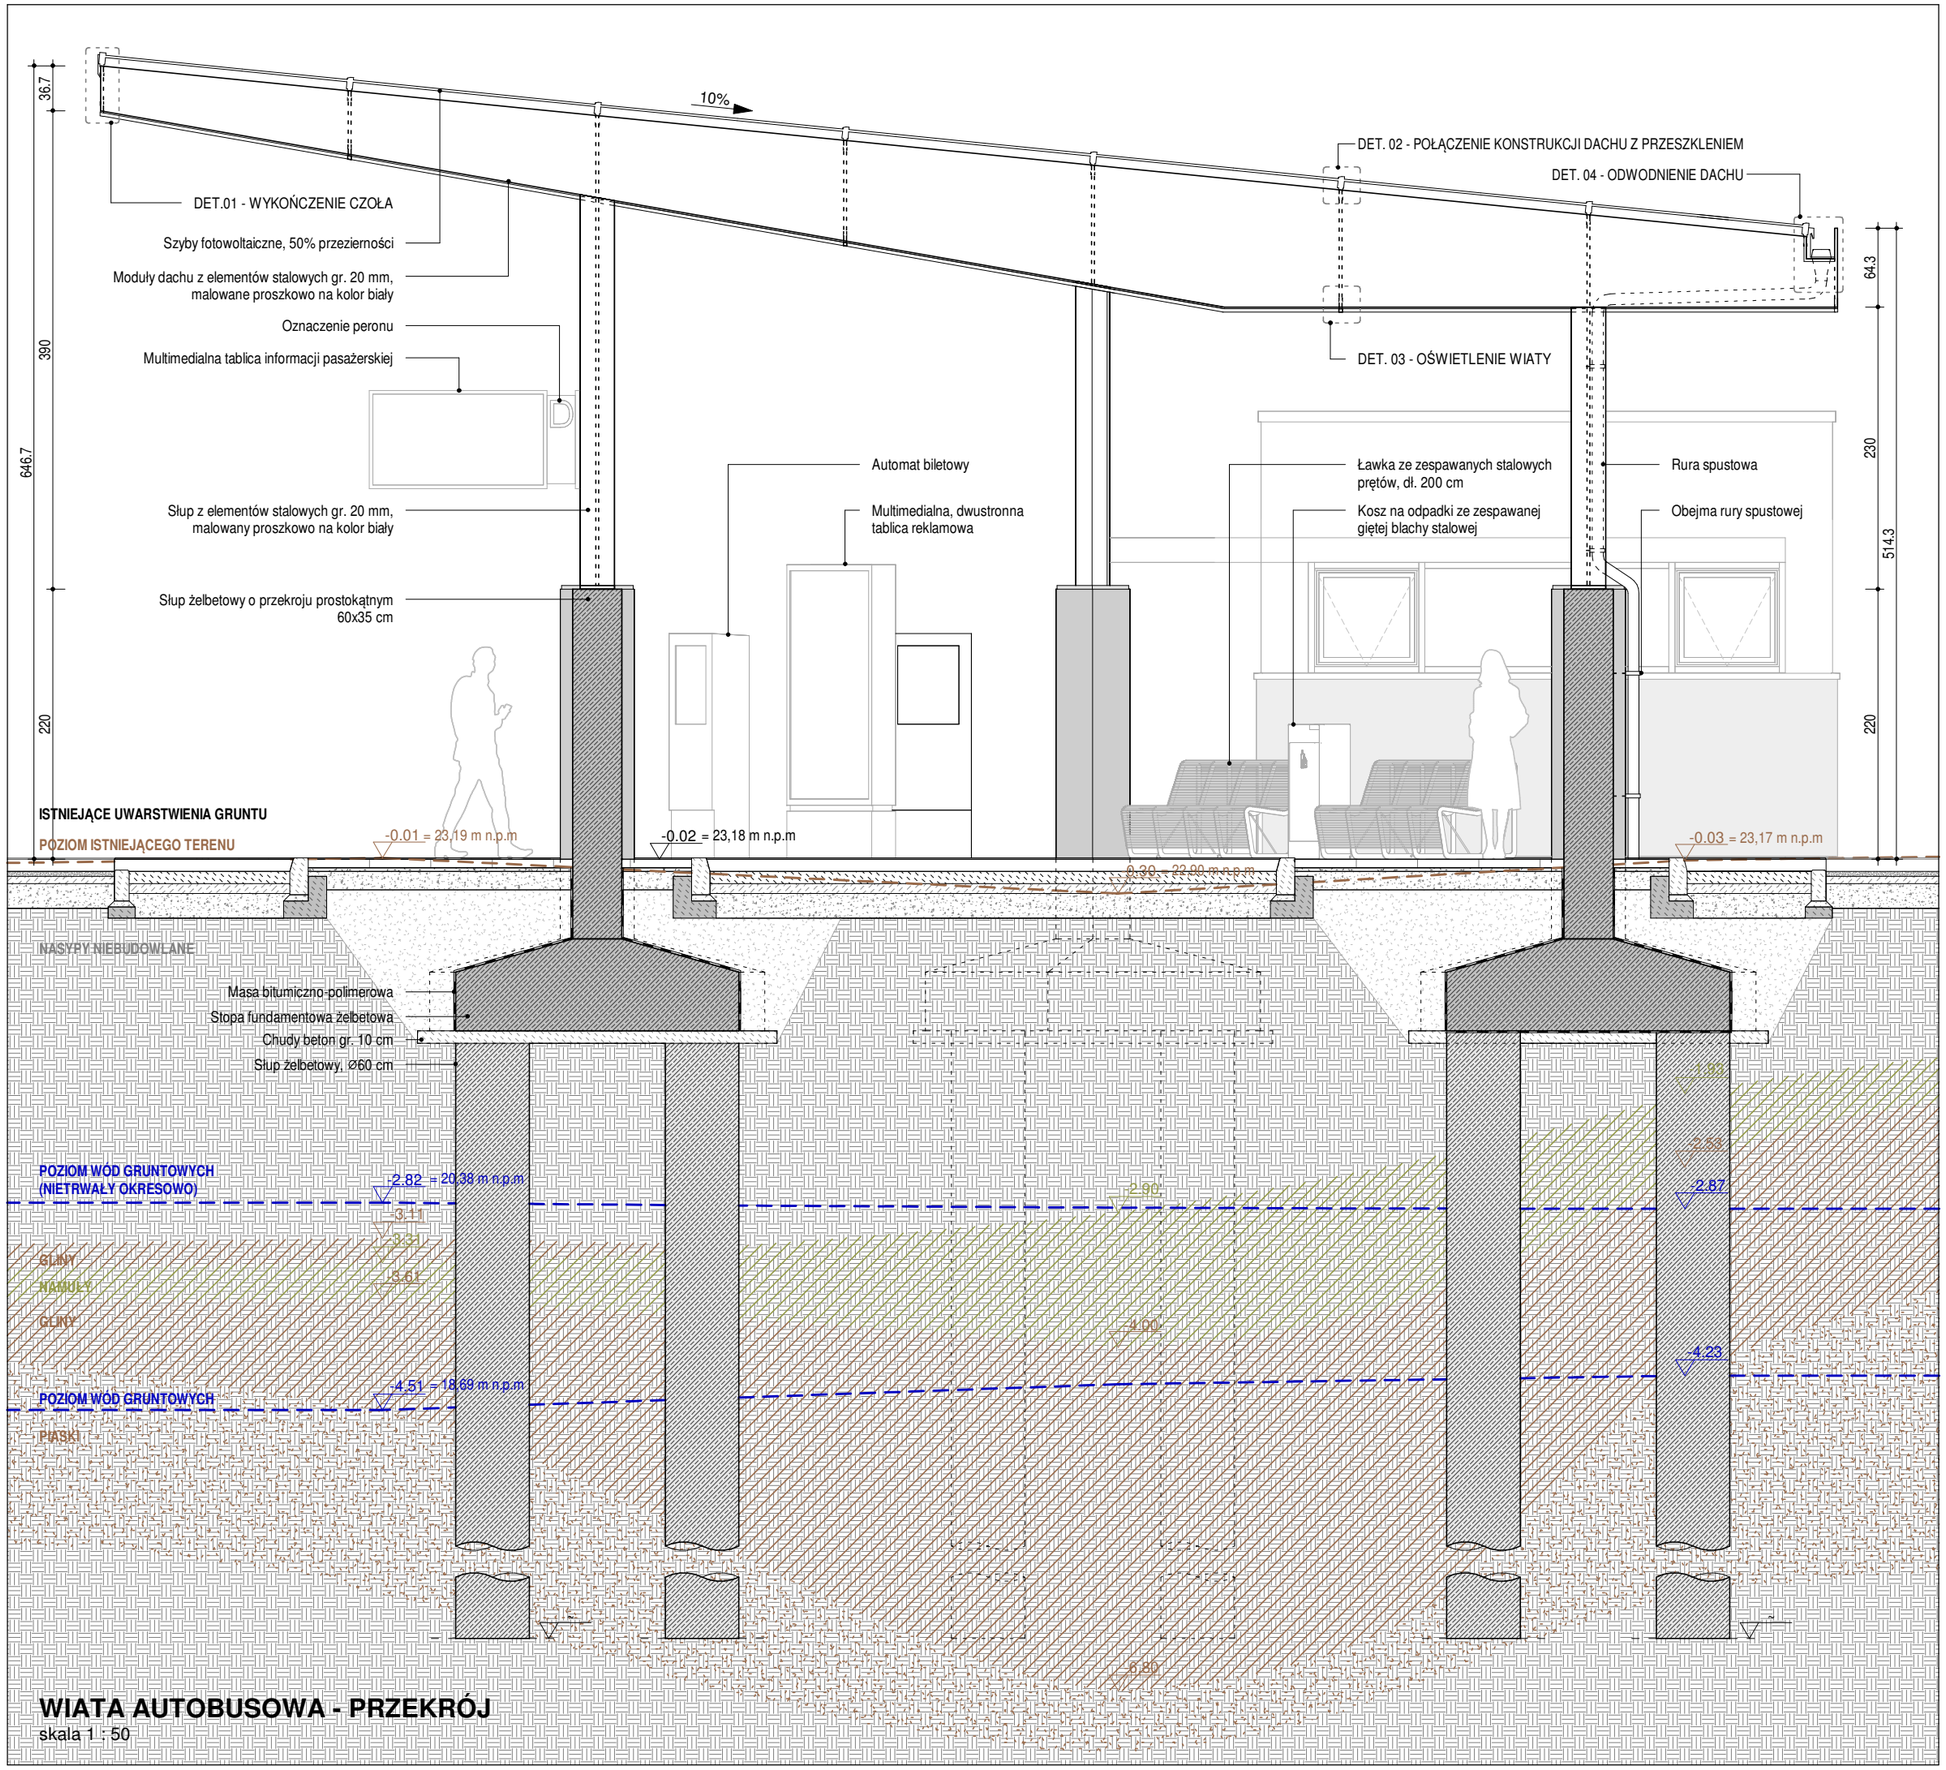

WIATA AUTOBUSOWA - PRZEKRÓJ

skala 1 : 50

WSZELKIE PRAWA, W TYM PRAWA AUTORSKIE ZASTRZEŻONE. OPRACOWYWANIE, KOPIOWANIE I WYKORZYSTYWANIE BEZ PISEMNEJ ZGODY AUTORA ZABRONIONE

GŁÓWNY PROJEKTANT	**JAAS STUDIO** Sp. z o.o. ul. Piastowska 5/11 80-332 Gdańsk JAAS
NAZWA INWESTYCJI	Zintegrowany dworzec autobusowy w Grudziądzu ul. Dworcowa, 86-300 Grudziądz dz. nr 1/28 (cz.), 1/15, 1/16, 71 (cz.) obr.0091, 14 (cz.) obr. 0092
INWESTOR	Zarząd Dróg Miejskich w Grudziądzu ul. Ludwika Waryńskiego 34A, 86-300 Grudziądz
BRANŻA	ARCHITEKTURA
FAZA	KONCEPCJA ARCHITEKTONICZNA
PROJEKTANT	MGR INŻ. ARCH. MACIEJ JAŚKOWIEC upr. nr 5/WMOKK/2018 specjalność architektoniczna do proj. bez ograniczeń
OPRACOWAŁA	MGR INŻ. ARCH. ANNA RADZIEMSKA JOANNA ZAJĄCZKOWSKA
DATA OPRAC.	LISTOPAD 2023
SKALA	1 : 50
RYSUNEK	WIATA AUTOBUSOWA - PRZEKRÓJ

A07