



WIATA AUTOBUSOWA - WIDOK Z PRZODU
skala 1 : 200


WIATA AUTOBUSOWA - WIDOK Z BOKU
skala 1 : 200

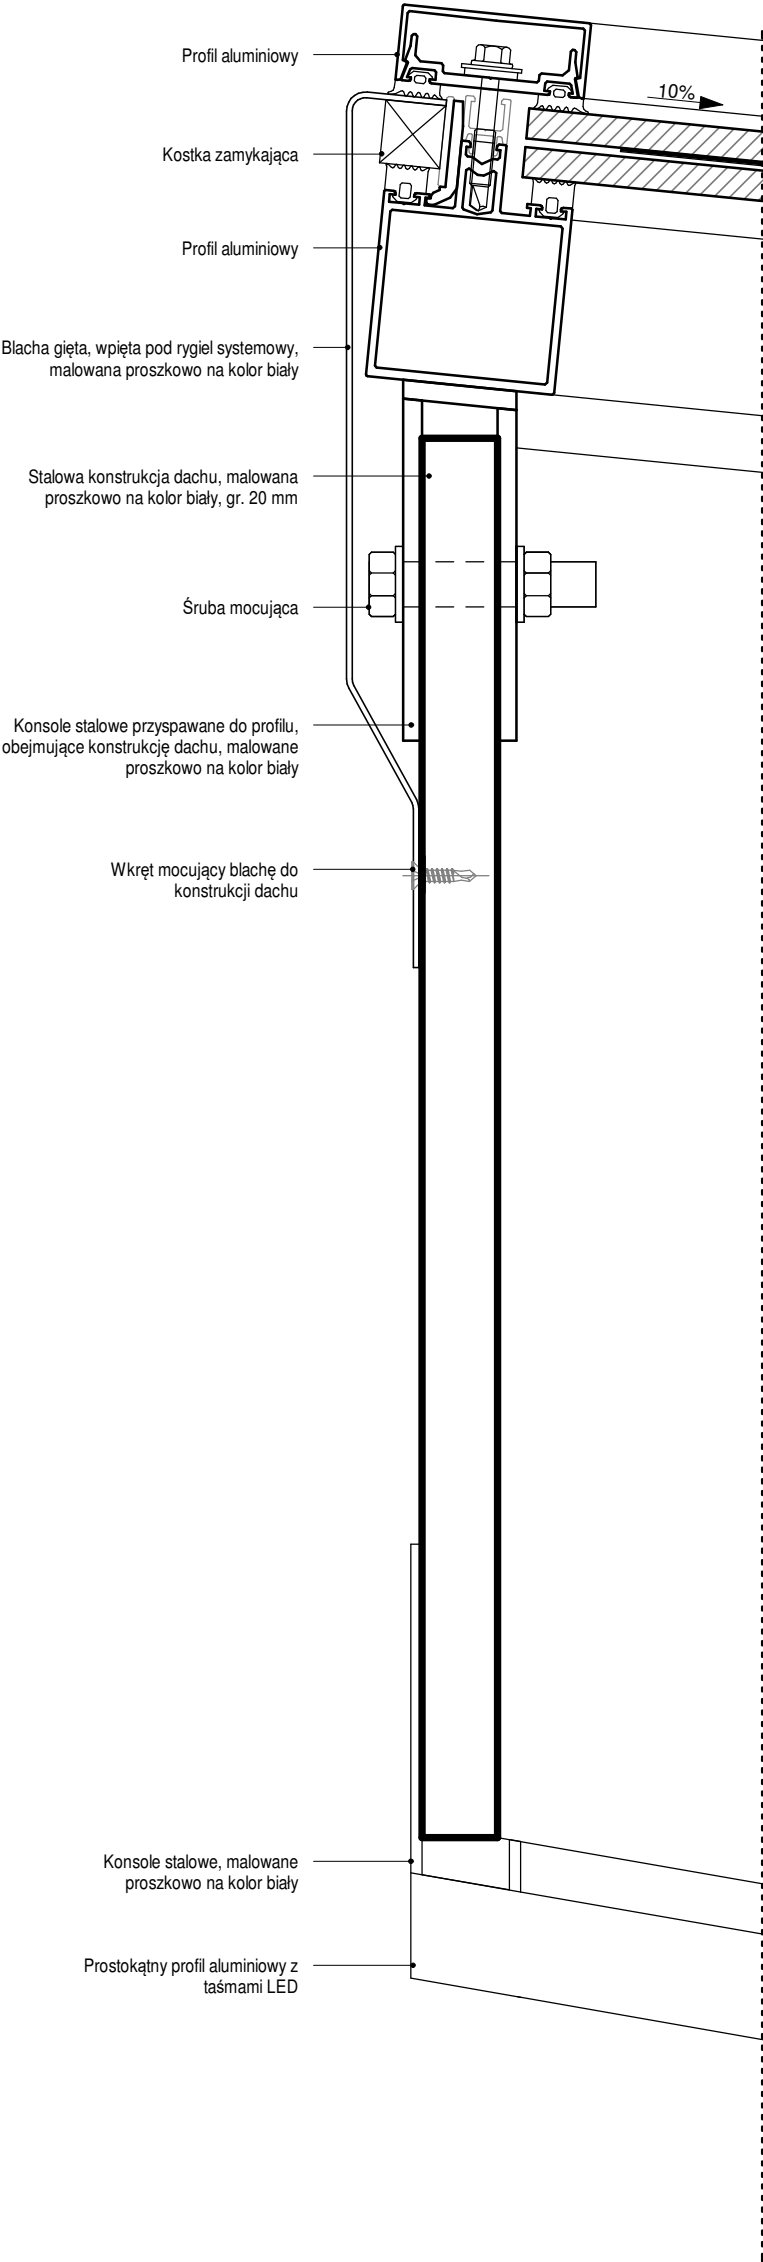


DET. 01 - WYKOŃCZENIE CZOŁA
skala 1 : 2

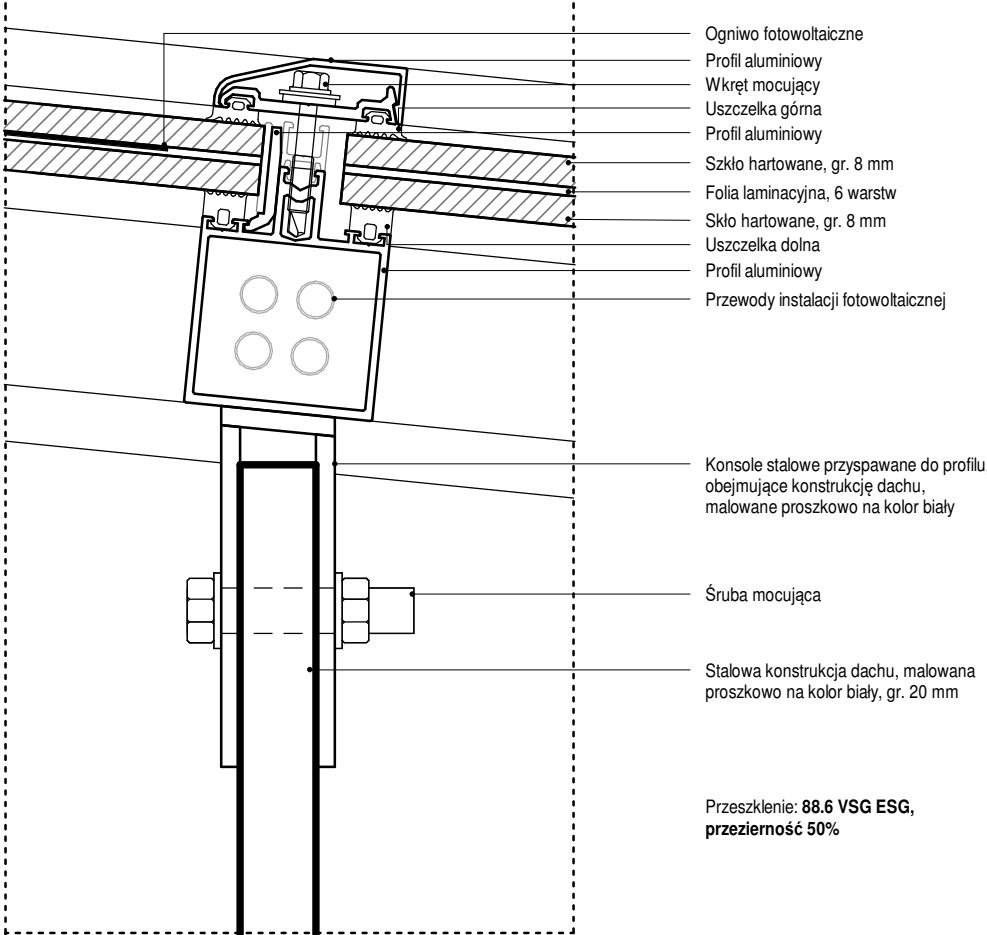

DET. 02 - POŁĄCZENIE KONSTRUKCJI DACHU Z PRZESZKLIENIEM
skala 1 : 2

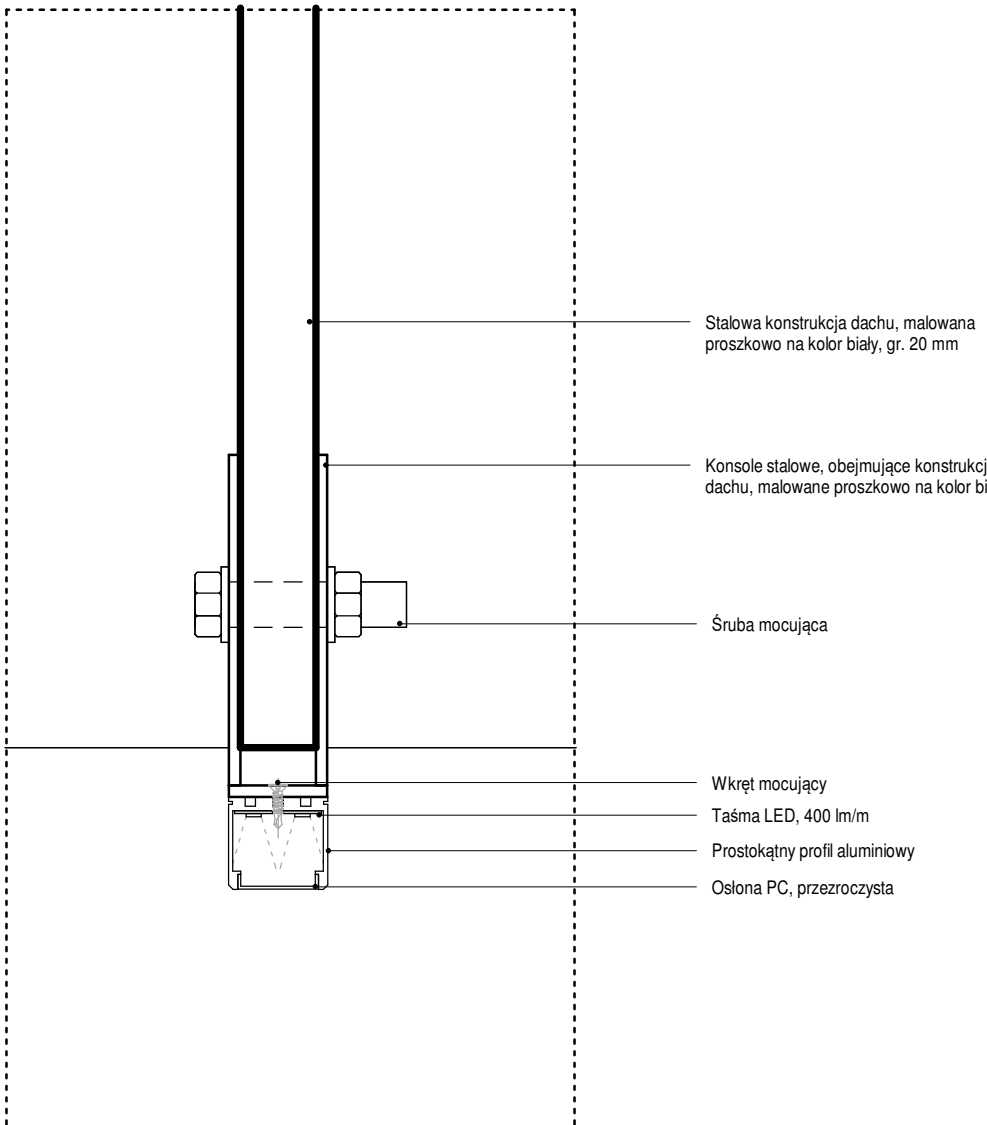

DET. 03 - OŚWIETLENIE WIATY
skala 1 : 2

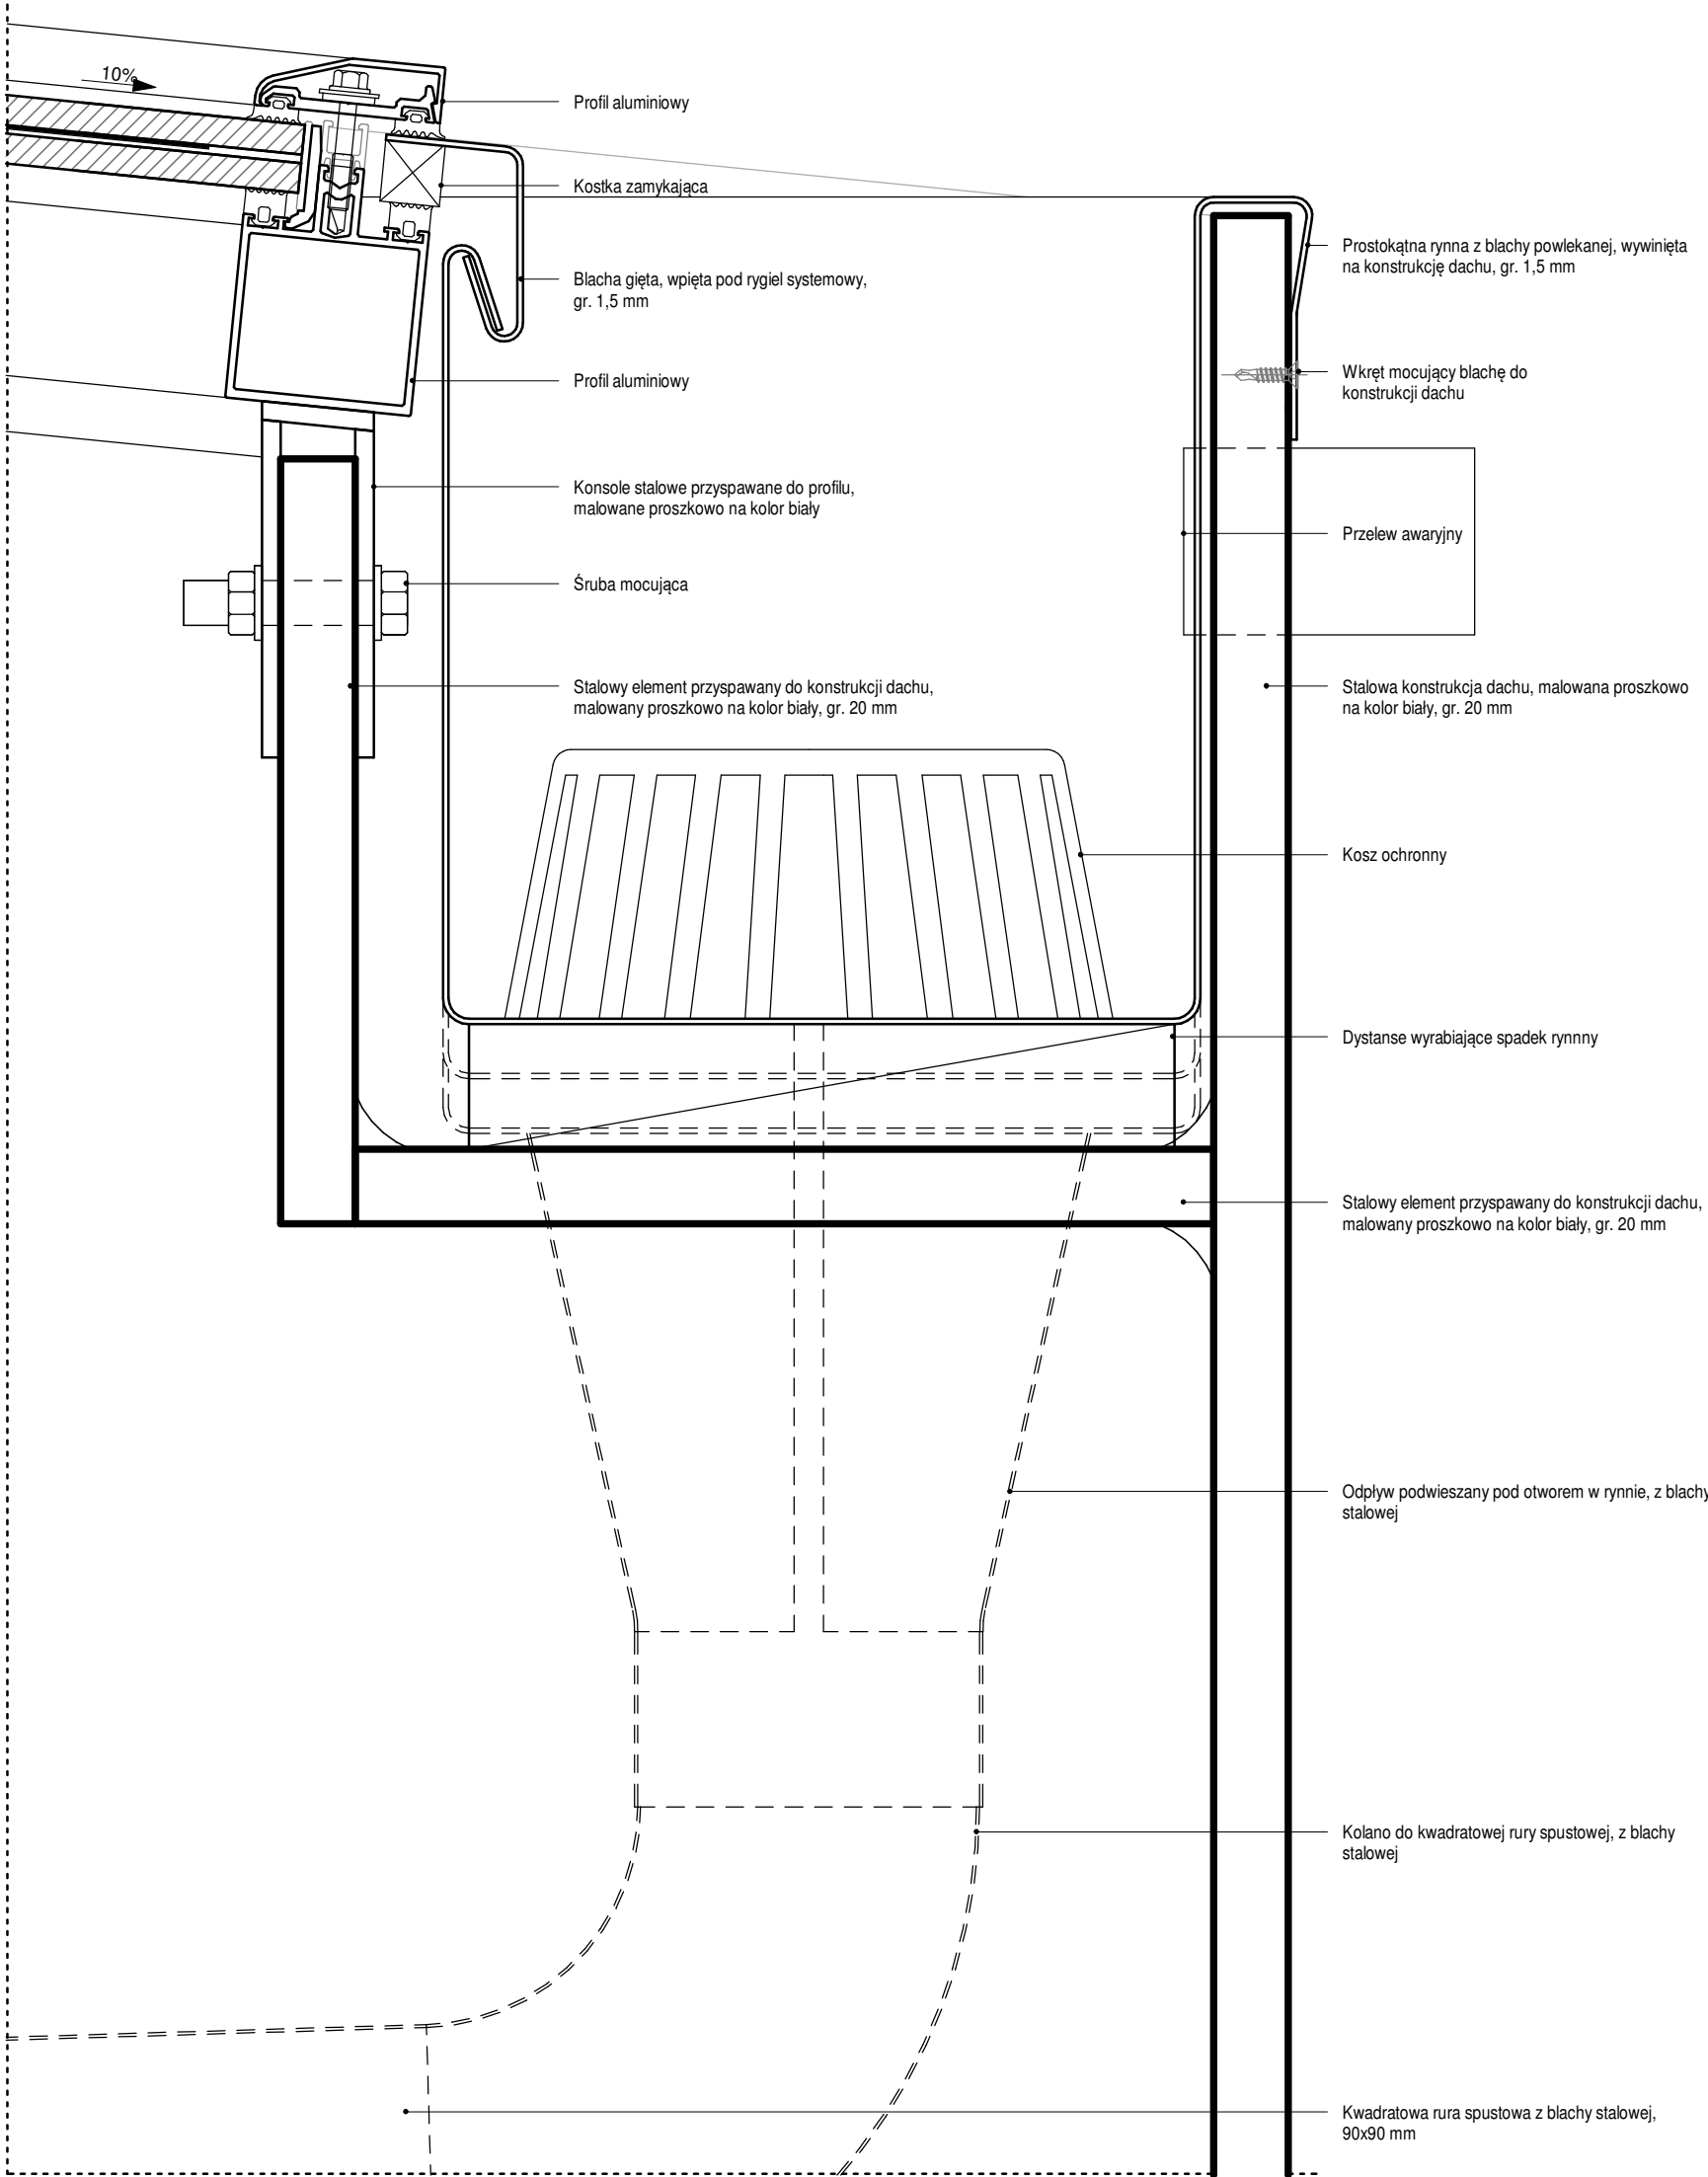

DET. 04 - ODWODNIENIE DACHU
skala 1 : 2

WISZELKIE PRAWA W TYM PRAWA AUTORSKIE ZASTRZEŻONE. OPACOWYWIWANE. KOPIOWANIE I WYKORZYSTYWANIE BEZ PISEMNEJ ZGODY AUTORA ZABRONIONE

GLÓWNY PROJEKTANT	JAAS STUDIO Sp. z o.o. ul. Piastowska 5/11 80-332 Gdańsk	JAAS
NAZWA INWESTYCJI	Zintegrowany dworzec autobusowy w Grudziądzu ul. Dworcowa, 86-300 Grudziądz dz. nr 1/28 (cz.), 1/15, 1/16, 71 (cz.) obr.0091, 14 (cz.) obr. 0092	
INWESTOR	Zarząd Dróg Miejskich w Grudziądzu ul. Ludwika Waryńskiego 34A, 86-300 Grudziądz	
BRANŻA	ARCHITEKTURA	
FAZA	KONCEPCJA ARCHITEKTONICZNA	
PROJEKTANT	MGR INŻ. ARCH. MACIEJ JAŚKOWIEC upr. nr 5/W/MOKK/2018 specjalność architektoniczna do proj. bez ograniczeń	
OPRACOWAŁA	MGR INŻ. ARCH. ANNA RADZIEMSKA JOANNA ZAJĄCZKOWSKA	
DATA OPRAC.	LISTOPAD 2023	
SKALA	Jak zaznaczono	
RYSunek	WIATA AUTOBUSOWA - WIDOKI I DETALE	