



ŁAWKA - WIDOK Z GÓRY  
skala 1 : 10

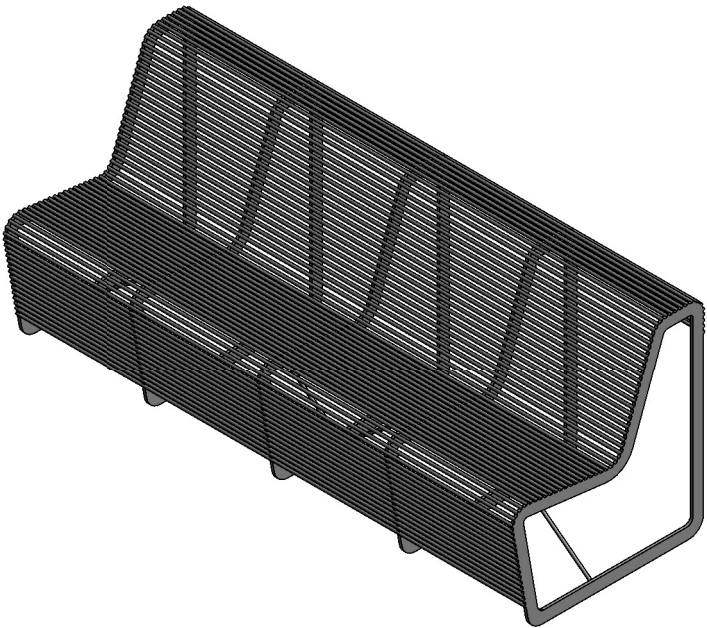


ŁAWKA PARKOWA Z OPARCIEM

Szerokość: 200 cm  
Wysokość: 81.1 cm  
Głębokość: 75.7 cm  
Waga: 95.1 kg

Materiał: stal  
Typ konstrukcji: spawana konstrukcja stalowa  
Rama nośna: pionowe panele boczne i środkowe wycinane laserowo z blachy stalowej gr. 8 mm, połączone wzmocnieniami z prętów stalowych  
Siedzisko i oparcie: wykonane z prętów stalowych o gr. 8 mm  
Powłoka: konstrukcja ocynkowana, pokryta piecowym lakierem proszkowym

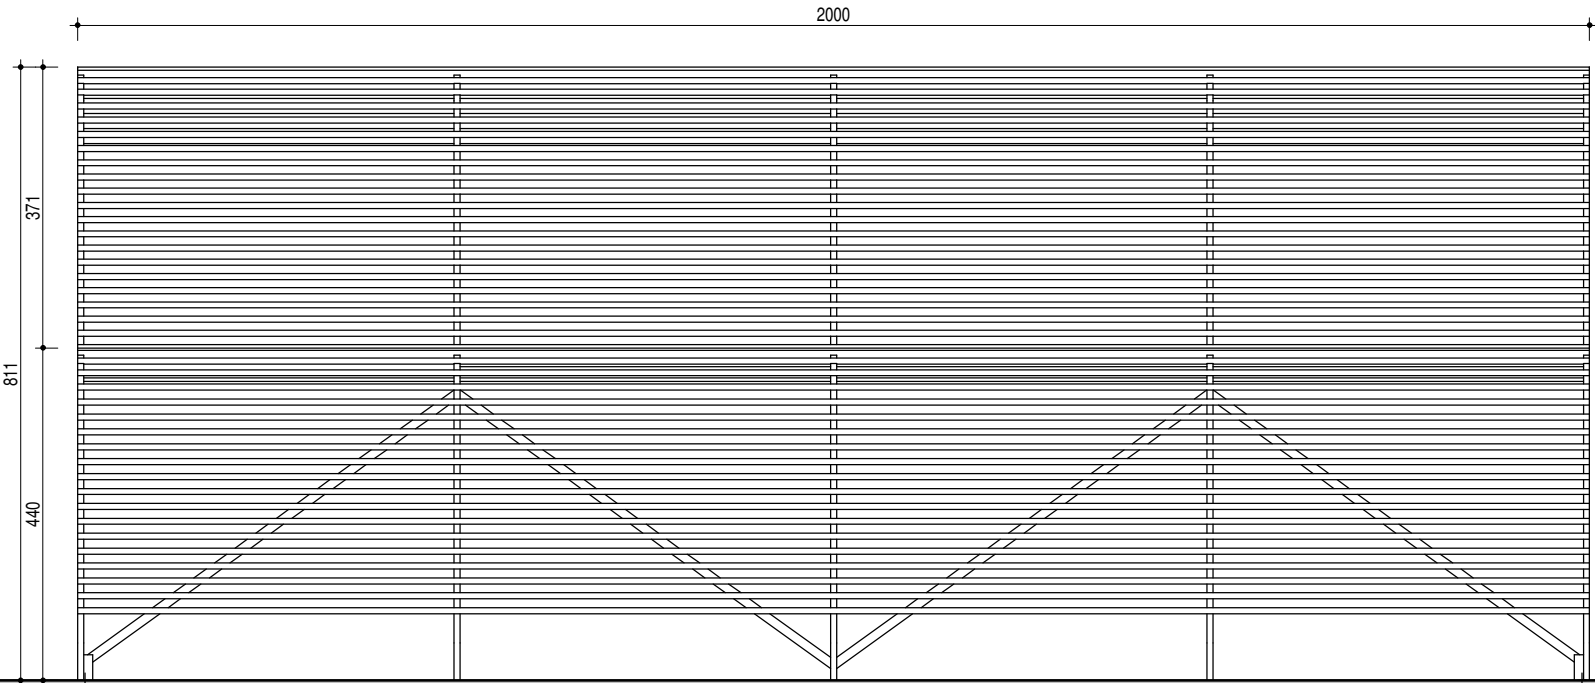

ŁAWKA - WIDOK Z PRZODU  
skala 1 : 10

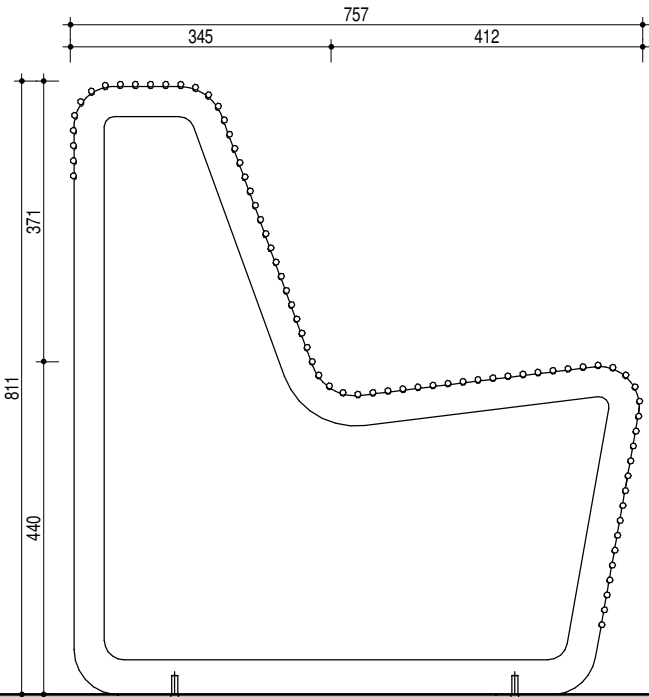

ŁAWKA - WIDOK Z BOKU  
skala 1 : 10

WSZELKIE PRAWA, W TYM PRAWA AUTORSKIE ZASTRZEŻONE. OPRACOWYWANIE, KOPIOWANIE I WYKORZYSTYWANIE BEZ PISEMNEJ ZGODY AUTORA ZABRONIONE

GŁÓWNY PROJEKTANT	JAAS STUDIO Sp. z o.o. ul. Piastowska 5/11 80-332 Gdańsk	JAAS
NAZWA INWESTYCJI	Zintegrowany dworzec autobusowy w Grudziądzu ul. Dworcowa, 86-300 Grudziądz dz. nr 1/28 (cz.), 1/15, 1/16, 71 (cz.) obr.0091, 14 (cz.) obr. 0092	
INWESTOR	Zarząd Dróg Miejskich w Grudziądzu ul. Ludwika Waryńskiego 34A, 86-300 Grudziądz	
BRANŻA	ARCHITEKTURA	
FAZA	KONCEPCJA ARCHITEKTONICZNA	
PROJEKTANT	MGR INŻ. ARCH. MACIEJ JAŚKOWIEC upr. nr 5/WMOKK/2018 specjalność architektoniczna do proj. bez ograniczeń	
OPRACOWAŁA	MGR INŻ. ARCH. ANNA RADZIEMSKA JOANNA ZAJĄCZKOWSKA	
DATA OPRAC.	LISTOPAD 2023	
SKALA	1 : 10	
RYSUNEK	MAŁA ARCHITEKTURA - ŁAWKA	