

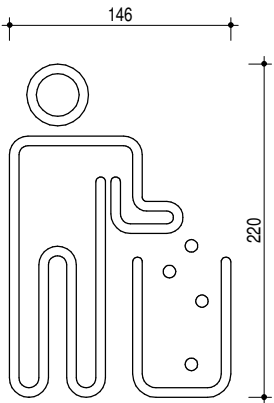



KOSZ NA ODPADKI - WIDOK Z GÓRY
skala 1 : 10

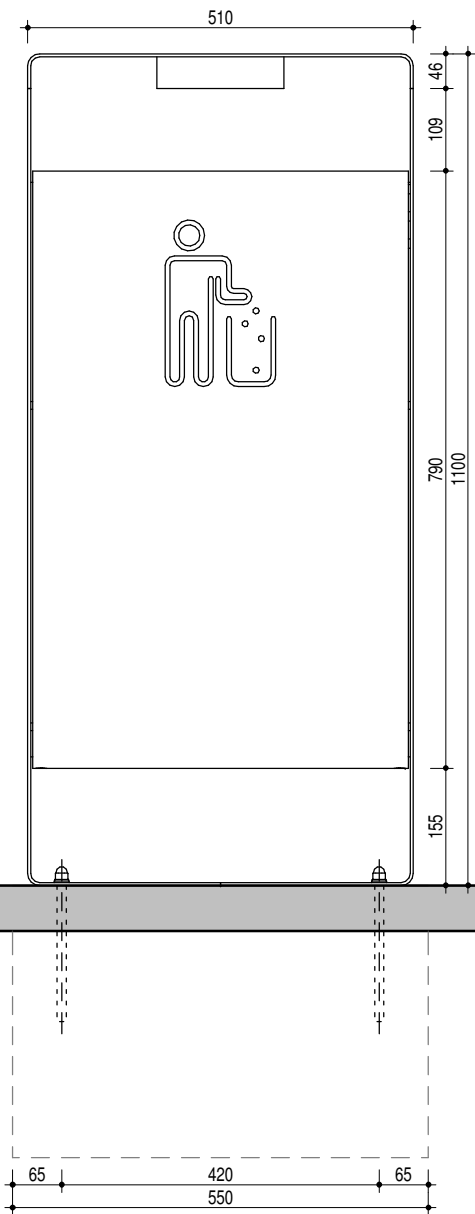


KOSZ NA ODPADKI - PIKTOGRAM
skala 1 : 5

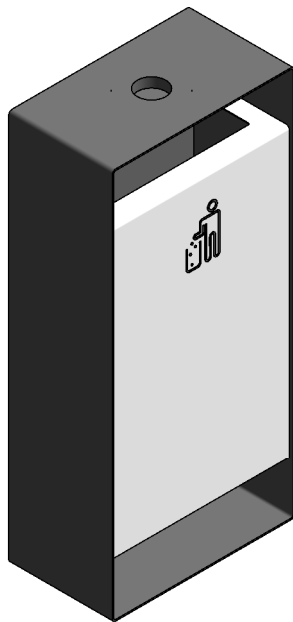

KOSZ NA ODPADKI - WIDOK Z PRZODU
skala 1 : 10

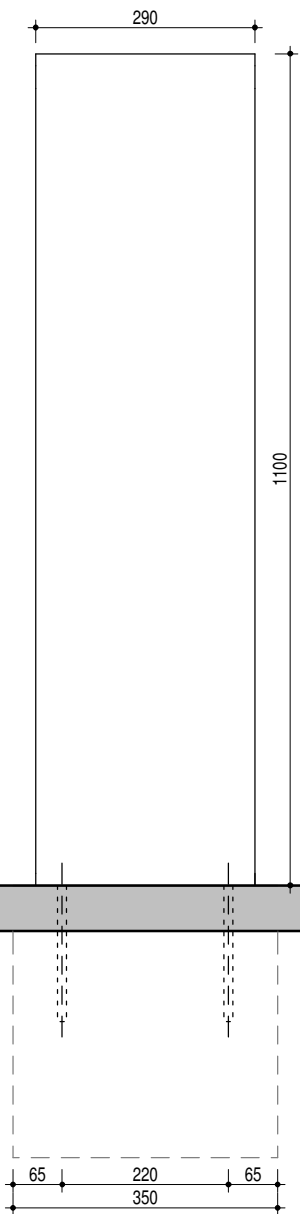

KOSZ NA ODPADKI - WIDOK Z BOKU
skala 1 : 10

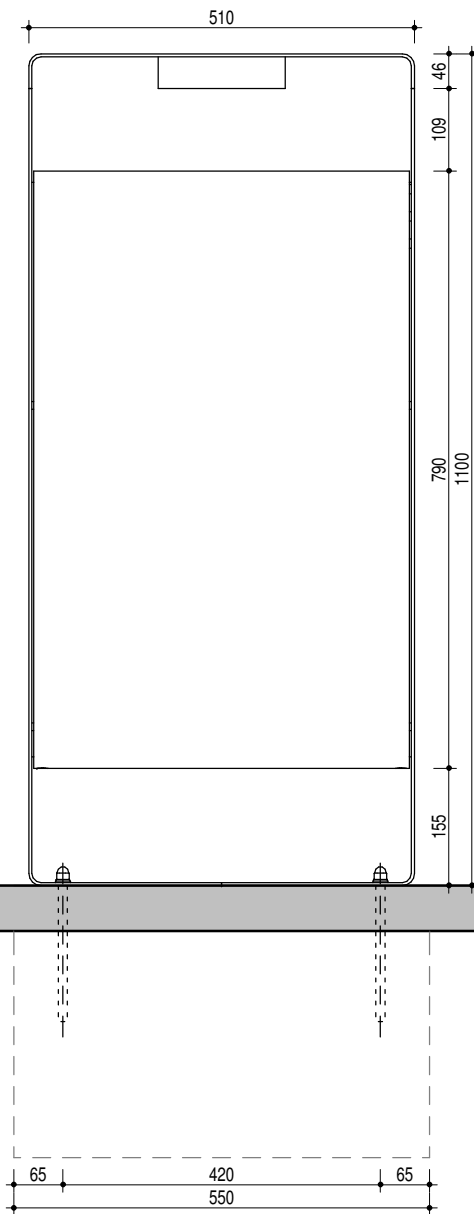

KOSZ NA ODPADKI - WIDOK Z TYŁU
skala 1 : 10

KOSZ NA ODPADKI

Szerokość: 51 cm
Wysokość: 110 cm
Głębokość: 29 cm
Waga: 66.3 kg
Pojemność: 55 l

Materiał: gięta blacha stalowa
Rama nośna: spawana z blachy stalowej o gr. 4 mm, wycinanej laserowo
Wewnętrzny pojemnik: gięta blacha ocynkowana o gr. 0.8 mm
Drzwiczki: uchylane w kierunku czołowym, zamykane na zamek
Powłoka: konstrukcja ocynkowana, pokryta piecowym lakierem proszkowym
Dodatkowe wyposażenie: popielnik z wygaszaczem ze stali nierdzewnej

WSZELKIE PRAWA, W TYM PRAWA AUTORSKIE ZASTRZEŻONE. OPRACOWYWANIE, KOPIOWANIE I WYKORZYSTYWANIE BEZ PISEMNEJ ZGODY AUTORA ZABRONIONE

GLÓWNY PROJEKTANT	JAAS STUDIO Sp. z o.o. ul. Piastowska 5/11 80-332 Gdańsk	JAAS
NAZWA INWESTYCJI	Zintegrowany dworzec autobusowy w Grudziądzu ul. Dworcowa, 86-300 Grudziądz dz. nr 1/28 (cz.), 1/15, 1/16, 71 (cz.) obr.0091, 14 (cz.) obr. 0092	
INWESTOR	Zarząd Dróg Miejskich w Grudziądzu ul. Ludwika Waryńskiego 34A, 86-300 Grudziądz	
BRANŻA	ARCHITEKTURA	
FAZA	KONCEPCJA ARCHITEKTONICZNA	
PROJEKTANT	MGR INŻ. ARCH. MACIEJ JAŚKOWIEC upr. nr 5/WMOKK/2018 specjalność architektoniczna do proj. bez ograniczeń	
OPRACOWAŁA	MGR INŻ. ARCH. ANNA RADZIEMSKA JOANNA ZAJĄCZKOWSKA	
DATA OPRAC.	LISTOPAD 2023	
SKALA	Jak zaznaczono	
RYСУNEK	MAŁA ARCHITEKTURA - KOSZ NA ODPADKI	