



SŁUPEK OCHRONNY - WIDOK Z GÓRY
skala 1 : 5

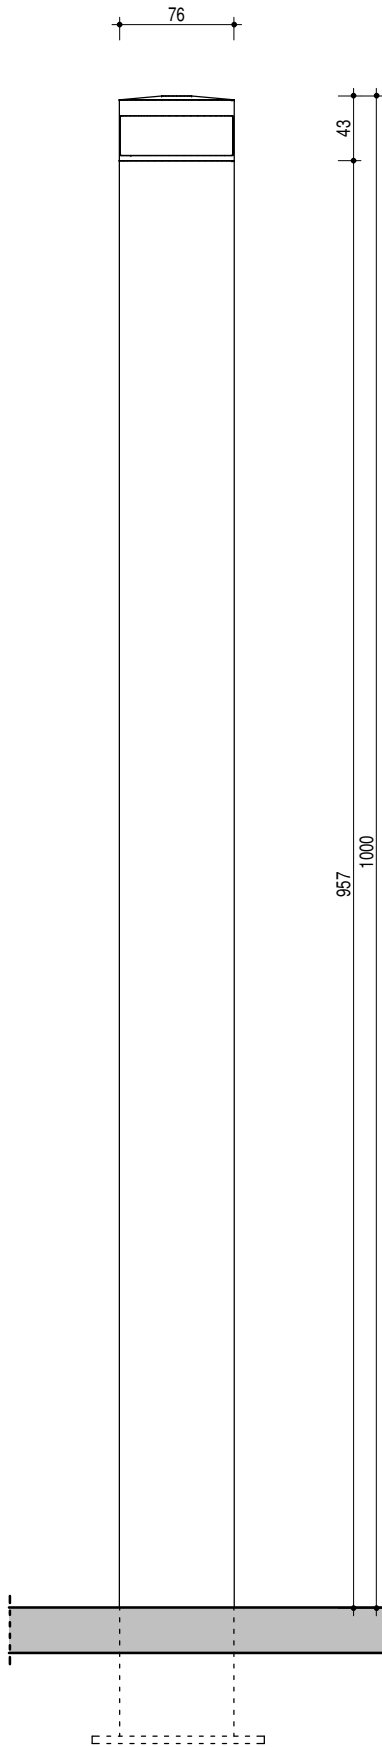

SŁUPEK OCHRONNY - WIDOK Z PRZODU
skala 1 : 5

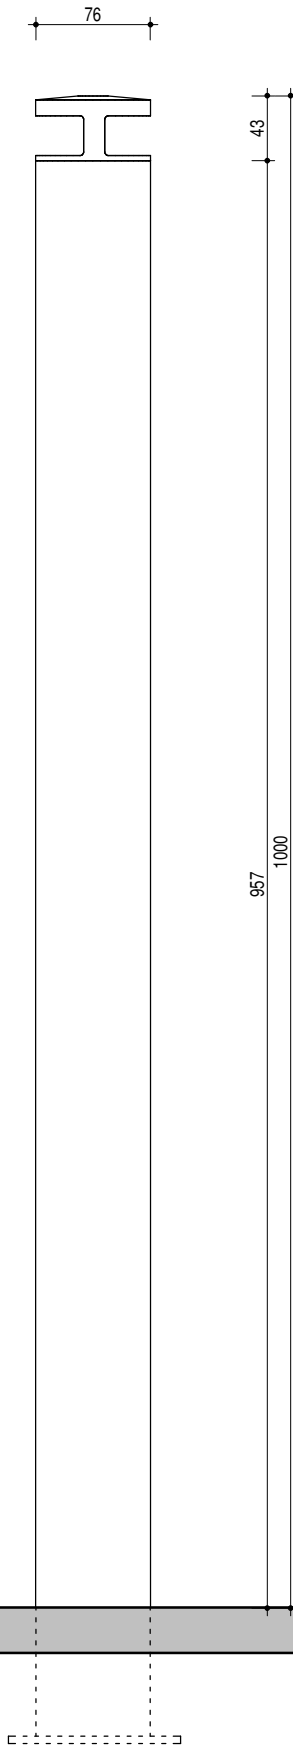

SŁUPEK OCHRONNY - WIDOK Z BOKU
skala 1 : 5

SŁUPEK OCHRONNY

Średnica: 7.6 cm
Wysokość: 100 cm
Waga: 7.7 kg

Materiał: korpus ze stalowej rury ocynkowanej, malowana proszkowo w kolorze RAL7043, głowica ze stopu aluminium malowana proszkowo w kolorze RAL7043

WSZELKIE PRAWA, W TYM PRAWA AUTORSKIE ZASTRZEŻONE. OPRACOWYWANIE, KOPIOWANIE I WYKORZYSTYWANIE BEZ PISEMNEJ ZGODY AUTORA ZABRONIONE

GŁÓWNY PROJEKTANT	JAAS STUDIO Sp. z o.o. ul. Piastowska 5/11 80-332 Gdańsk	JAAS
NAZWA INWESTYCJI	Zintegrowany dworzec autobusowy w Grudziądzu ul. Dworcowa, 86-300 Grudziądz dz. nr 1/28 (cz.), 1/15, 1/16, 71 (cz.) obr.0091, 14 (cz.) obr. 0092	
INWESTOR	Zarząd Dróg Miejskich w Grudziądzu ul. Ludwika Waryńskiego 34A, 86-300 Grudziądz	
BRANŻA	ARCHITEKTURA	
FAZA	KONCEPCJA ARCHITEKTONICZNA	
PROJEKTANT	MGR INŻ. ARCH. MACIEJ JAŚKOWIEC upr. nr 5/WMOKK/2018 specjalność architektoniczna do proj. bez ograniczeń	
OPRACOWAŁA	MGR INŻ. ARCH. ANNA RADZIEMSKA JOANNA ZAJĄCZKOWSKA	
DATA OPRAC.	LISTOPAD 2023	
SKALA	1 : 5	
RYSUNEK	MAŁA ARCHITEKTURA - SŁUPEK OCHRONNY	