

**MIEJSCOWY PLAN ZAGOSPODAROWANIA PRZESTRZENNEGO OBEJMUJĄCY OBSZAR
OGRANICZONY ALEJĄ 23 STYCZNIA, NABRZEŻEM RZEKI WISŁY, NABRZEŻEM BASENU
PORTOWEGO, UL. PORTOWĄ, UL. GDYŃSKĄ, SZLAKIEM KOLEJOWYM GRUDZIĄDZ-LASKOWICE
DO WYSOKOŚCI DWORCA PKP, UL. DWORCOWĄ, UL. WŁODKA, UL. CHEŁMIŃSKĄ, TERENAMI
BYŁEJ FABRYKI "UNIA", UL. PORTOWĄ, UL. RYBACKĄ**

Załącznik nr1 do Uchwały nr XXII/86/00
Rady Miejskiej Grudziądza z dnia 27 września 2000r.







arkusz nr1



Załącznik nr1 do Uchwały nr XXII/86/00
Rady Miejskiej Grudziądza z dnia 27 września 2000r.

arkusz nr2

LEGENDA:

-  - granice obszaru objętego planem
-  - ściśle określone linie rozgraniczające tereny o różnych funkcjach lub zasadach zagospodarowania
-  - orientacyjne linie rozgraniczające tereny o różnych funkcjach lub zasadach zagospodarowania
-  - nieprzekraczalne linie zabudowy podstawowej bryły budynku lub zespołu obiektów wzdłuż istniejących i projektowanych dróg publicznych
-  - obiekty podlegające ochronie konserwatorskiej
-  - postulowany, nieobowiązujący układ dróg wewnętrznych i ich zjazdów/wjazdów do dróg publicznych

Tereny funkcjonalne

- | | |
|---------|--|
| MW-U | - teren wielorodzinnej zabudowy mieszkaniowo-usługowej |
| U | - tereny usługowe |
| U-H | - tereny usługowo-handlowe |
| Z | - zieleni |
| ZP-W-Ur | - basen wiślany z towarzyszącą zielenią |
| NW | - nabrzeże wiślane |
| EE | - główny punkt zasilania |

Tereny komunikacji

- K-GP - droga główna przyspieszona
- K-DG - droga główna
- K-DZ - droga zbiorcza
- K-DL - droga lokalna
- K-DD - droga dojazdowa
- K-Sk - skrzyżowania dróg
- K-P - parkingi
- K-K - komunikacja kolejowa


Organ sporządzający:
ZARZĄD MIASTA GRUDZIADZA

**MIEJSCOWY PLAN ZAGOSPODAROWANIA PRZESTRZENNEGO OBEJMUJĄCY OBSZAR
OGRANICZONY ALEJĄ 23 STYCZNIA, NABRZEŻEM RZECI WISŁY, NABRZEŻEM BASENU
PORTOWEGO, UL. PORTOWĄ, UL. GDYŃSKĄ, SZLAKIEM KOLEJOWYM GRUDZIĄDZ-LASKOWICE
DO WYSOKOŚCI DWORCA PKP, UL. DWORCOWĄ, UL. WŁODKA, UL. CHEŁMIŃSKĄ, TERENAMI
BYŁEJ FABRYKI "UNIA", UL. PORTOWĄ, UL. RYBACKĄ**

skala 1/1000

Załącznik nr1 do Uchwały nr XXII/86/00
Rady Miejskiej Grudziądza z dnia 27 września 2000r.

arkusz nr3

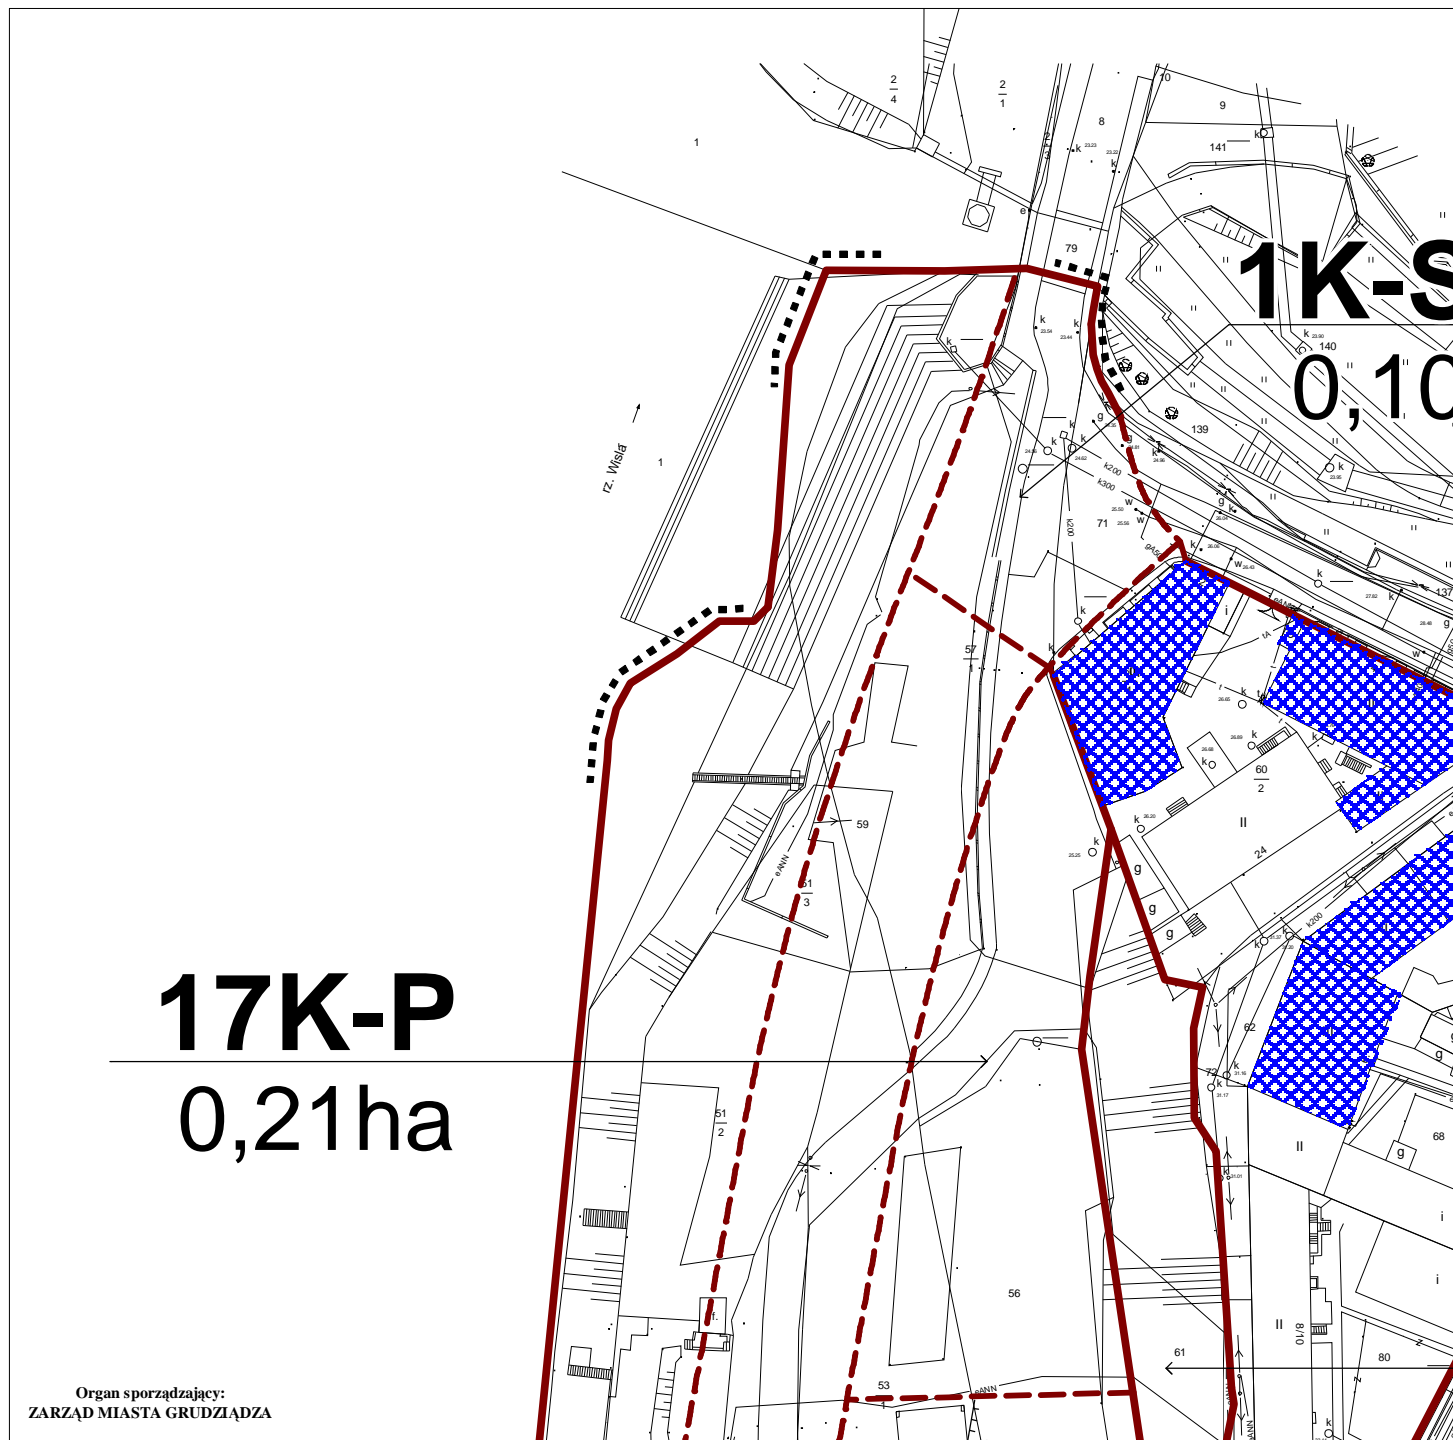


**MIEJSCOWY PLAN ZAGOSPODAROWANIA PRZESTRZENNEGO OBEJMUJĄCY OBSZAR
OGRANICZONY ALEJĄ 23 STYCZNIA, NABRZEŻEM RZECI WISŁY, NABRZEŻEM BASENU
PORTOWEGO, UL. PORTOWĄ, UL. GDYŃSKĄ, SZLAKIEM KOLEJOWYM GRUDZIĄDZ-LASKOWICE
DO WYSOKOŚCI DWORCA PKP, UL. DWORCOWĄ, UL. WŁODKA, UL. CHEŁMIŃSKĄ, TERENAMI
BYŁEJ FABRYKI "UNIA", UL. PORTOWĄ, UL. RYBACKĄ**

skala 1/1000

Załącznik nr1 do Uchwały nr XXII/86/00
Rady Miejskiej Grudziądza z dnia 27 września 2000r.

arkusz nr4

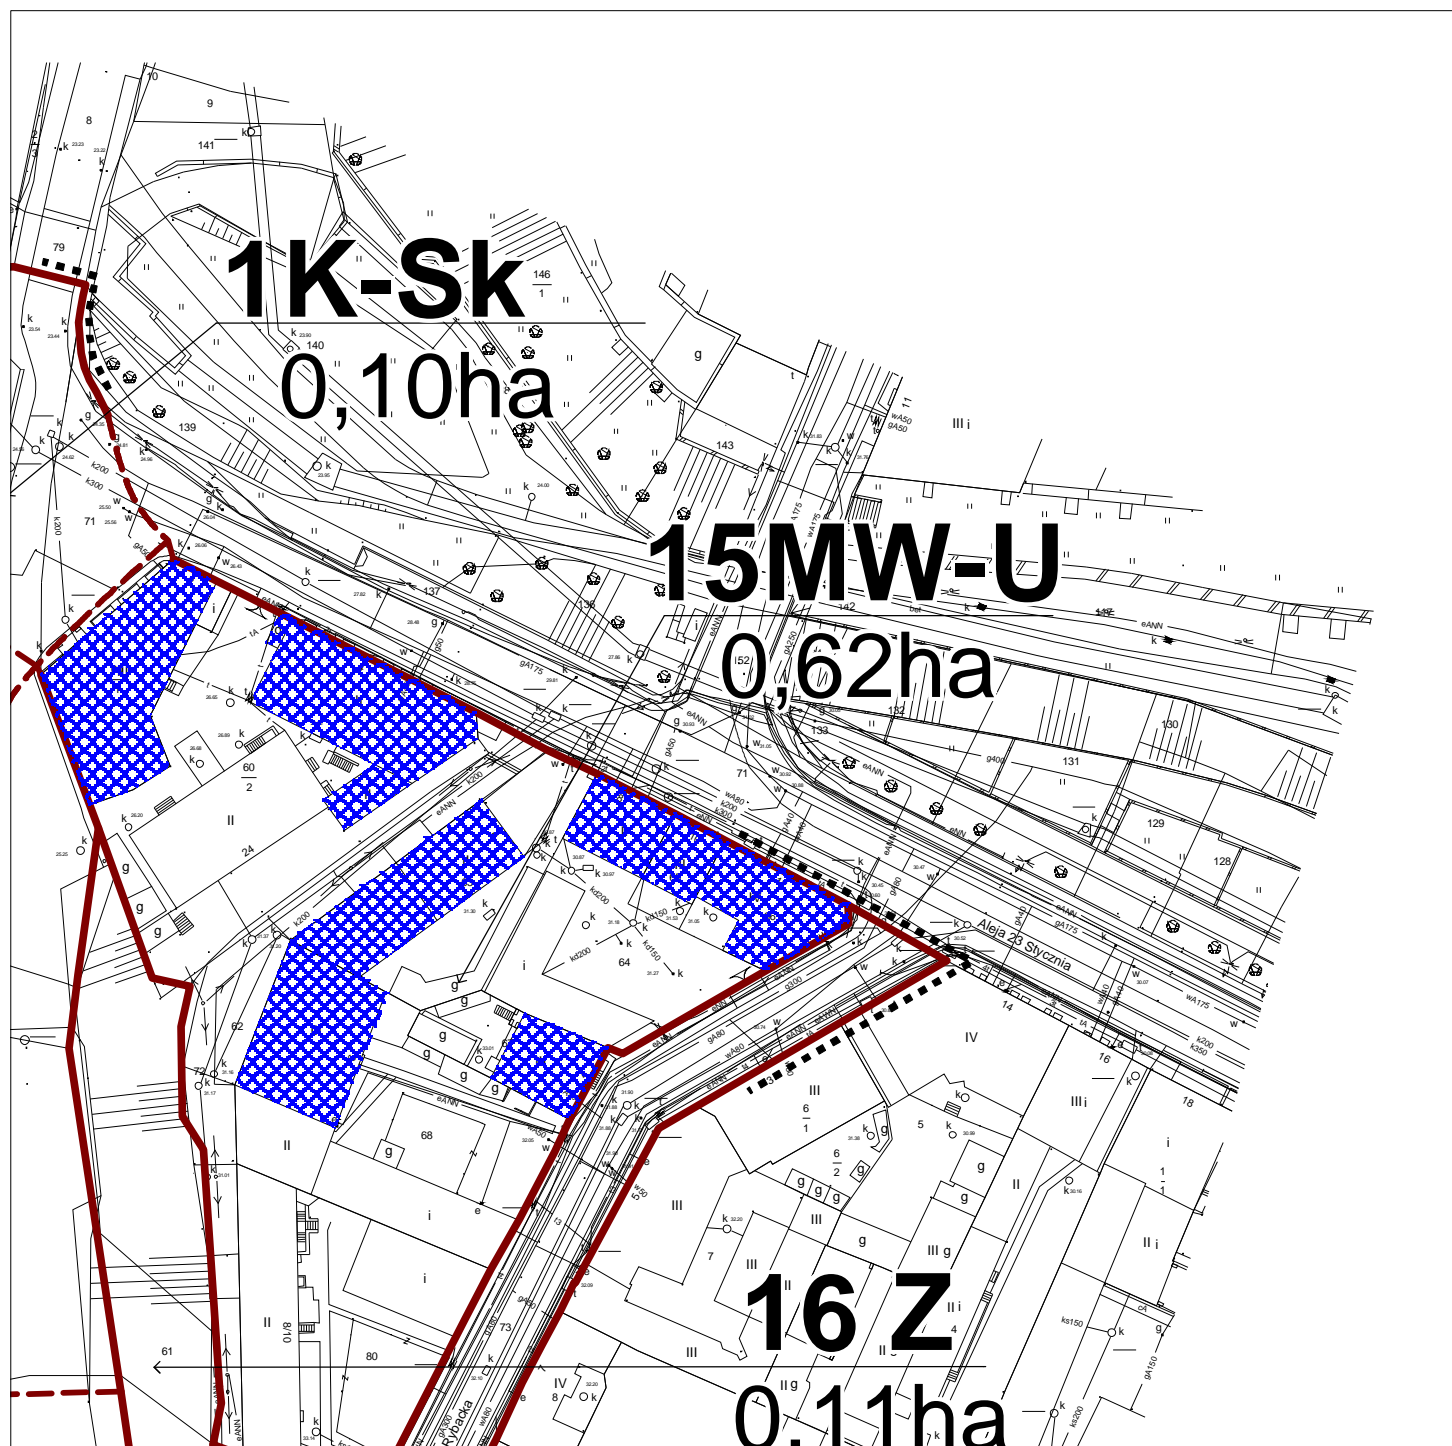


**MIEJSCOWY PLAN ZAGOSPODAROWANIA PRZESTRZENNEGO OBEJMUJĄCY OBSZAR
OGRANICZONY ALEJĄ 23 STYCZNIA, NABRZEŻEM RZECI WISŁY, NABRZEŻEM BASENU
PORTOWEGO, UL. PORTOWĄ, UL. GDYŃSKĄ, SZLAKIEM KOLEJOWYM GRUDZIĄDZ-LASKOWICE
DO WYSOKOŚCI DWORCA PKP, UL. DWORCOWĄ, UL. WŁODKA, UL. CHEŁMIŃSKĄ, TERENAMI
BYŁEJ FABRYKI "UNIA", UL. PORTOWĄ, UL. RYBACKĄ**

skala 1/1000

Załącznik nr1 do Uchwały nr XXII/86/00
Rady Miejskiej Grudziądza z dnia 27 września 2000r.

arkusz nr5

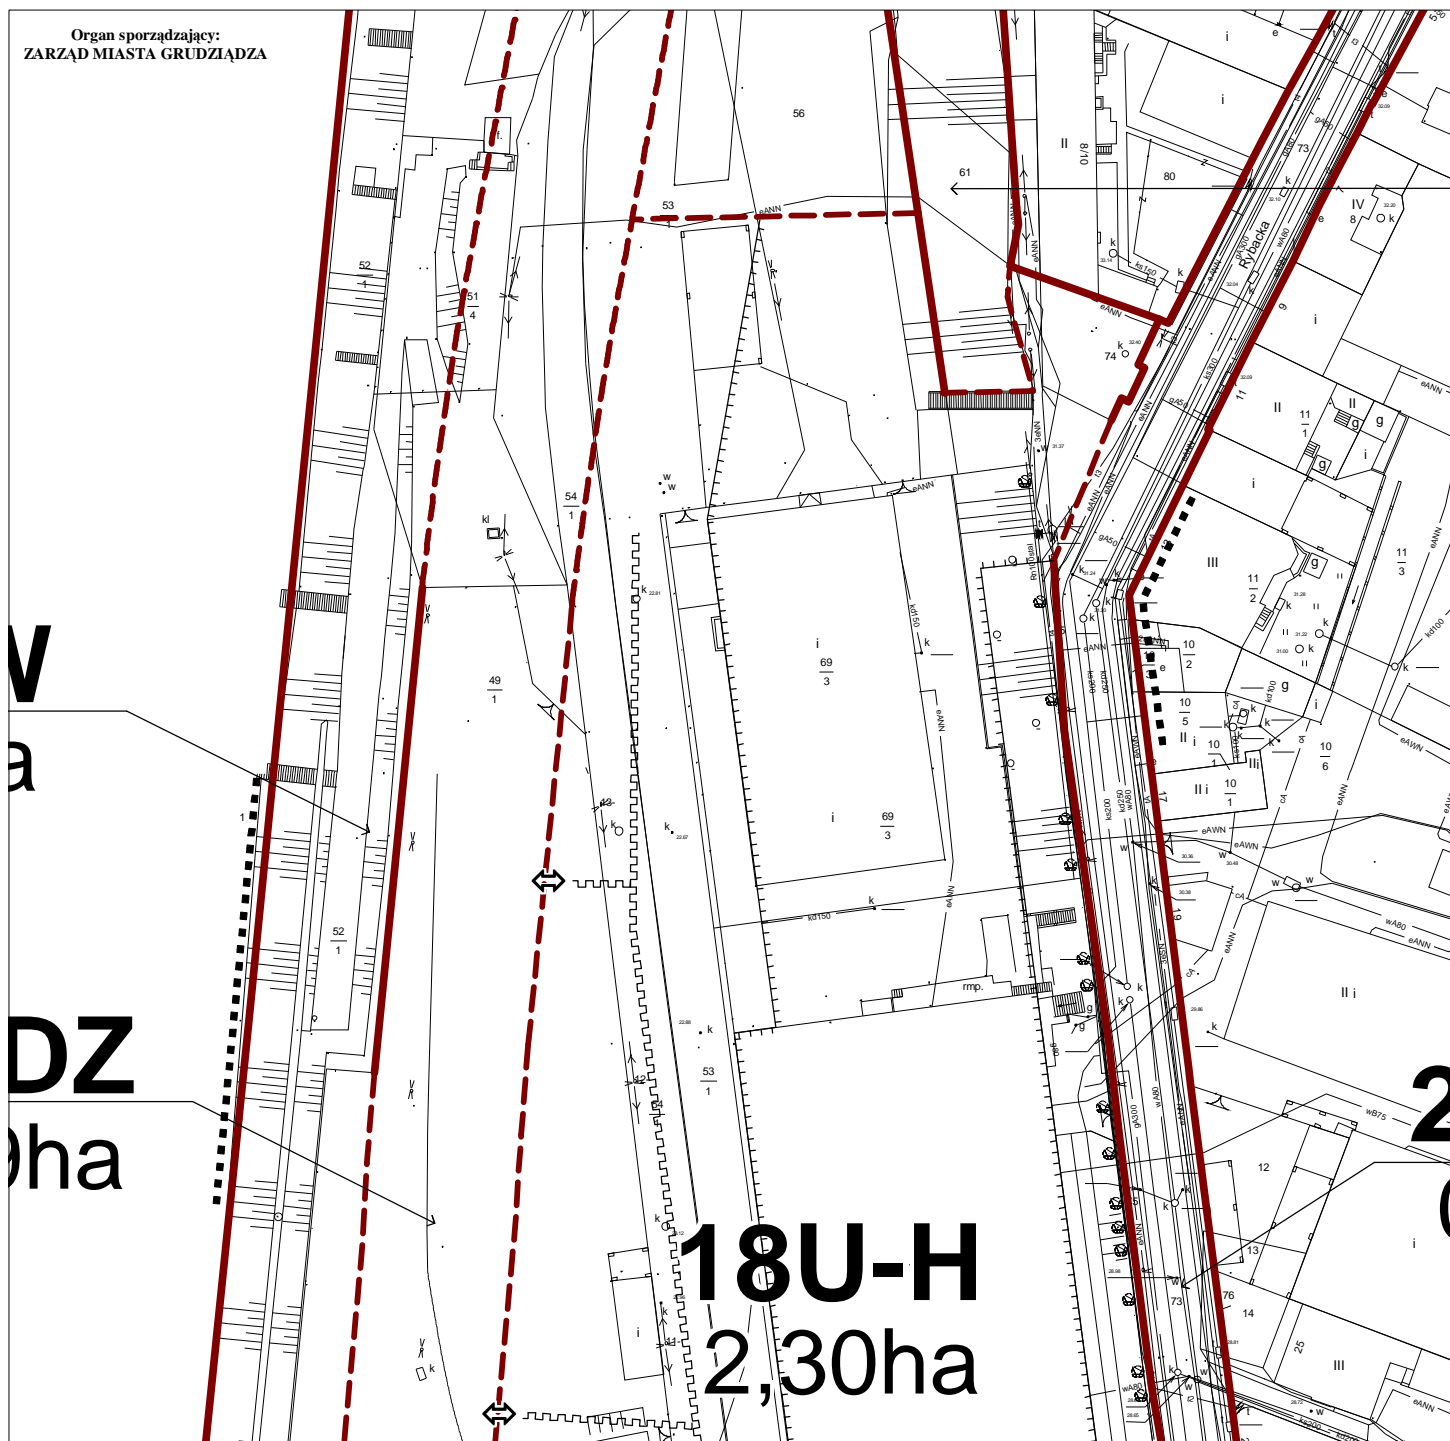


**MIEJSCOWY PLAN ZAGOSPODAROWANIA PRZESTRZENNEGO OBEJMUJĄCY OBSZAR
OGRANICZONY ALEJĄ 23 STYCZNIA, NABRZEŻEM RZECI WISŁY, NABRZEŻEM BASENU
PORTOWEGO, UL. PORTOWĄ, UL. GDYŃSKĄ, SZLAKIEM KOLEJOWYM GRUDZIĄDZ-LASKOWICE
DO WYSOKOŚCI DWORCA PKP, UL. DWORCOWĄ, UL. WŁODKA, UL. CHEŁMIŃSKĄ, TERENAMI
BYŁEJ FABRYKI "UNIA", UL. PORTOWĄ, UL. RYBACKĄ**

skala 1/1000

Załącznik nr1 do Uchwały nr XXII/86/00
Rady Miejskiej Grudziądza z dnia 27 września 2000r.

arkusz nr6

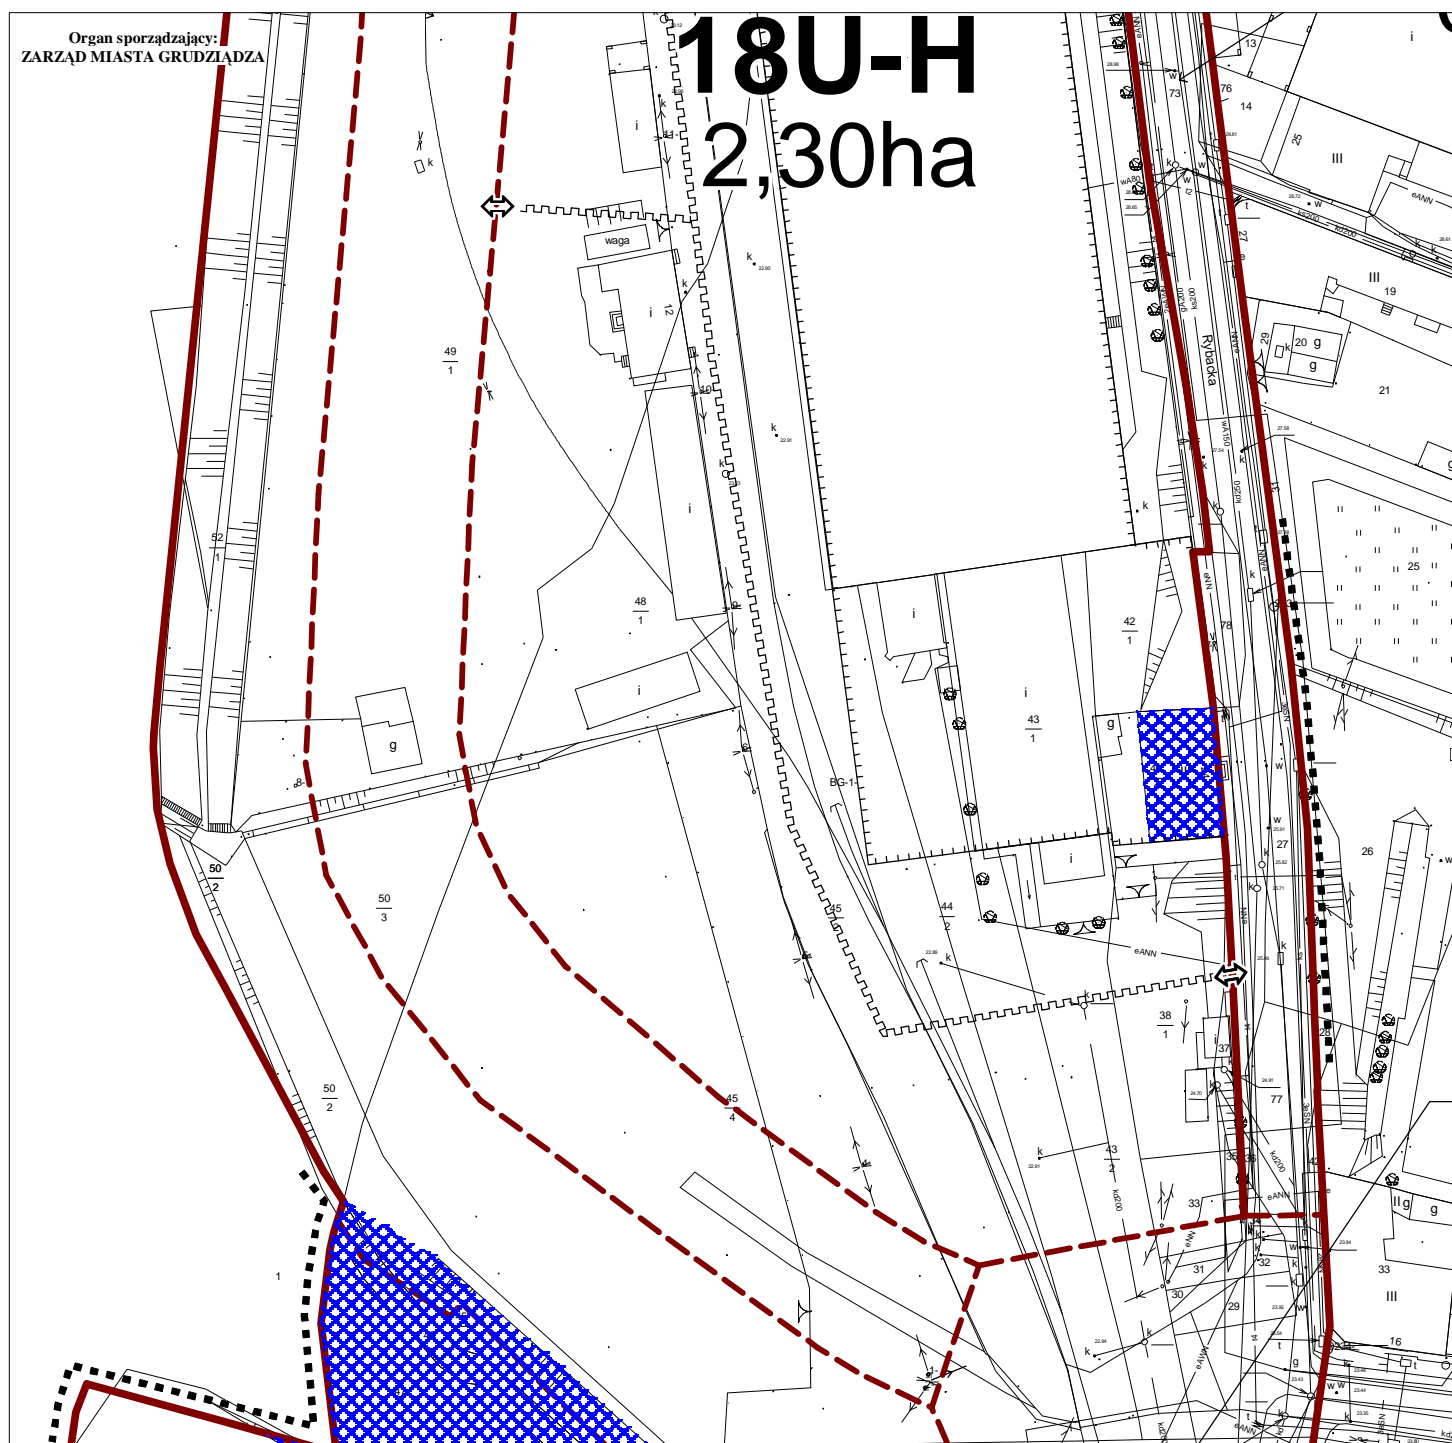


**MIEJSCOWY PLAN ZAGOSPODAROWANIA PRZESTRZENNEGO OBEJMUJĄCY OBSZAR
OGRANICZONY ALEJĄ 23 STYCZNIA, NABRZEŻEM RZEKI WISŁY, NABRZEŻEM BASENU
PORTOWEGO, UL. PORTOWĄ, UL. GDYŃSKĄ, SZLAKIEM KOLEJOWYM GRUDZIĄDZ-LASKOWICE
DO WYSOKOŚCI DWORCA PKP, UL. DWORCOWĄ, UL. WŁODKA, UL. CHEŁMIŃSKĄ, TERENAMI
BYŁEJ FABRYKI "UNIA", UL. PORTOWĄ, UL. RYBACKĄ**

skala 1/1000

Załącznik nr1 do Uchwały nr XXII/86/00
Rady Miejskiej Grudziądza z dnia 27 września 2000r.

arkusz nr7

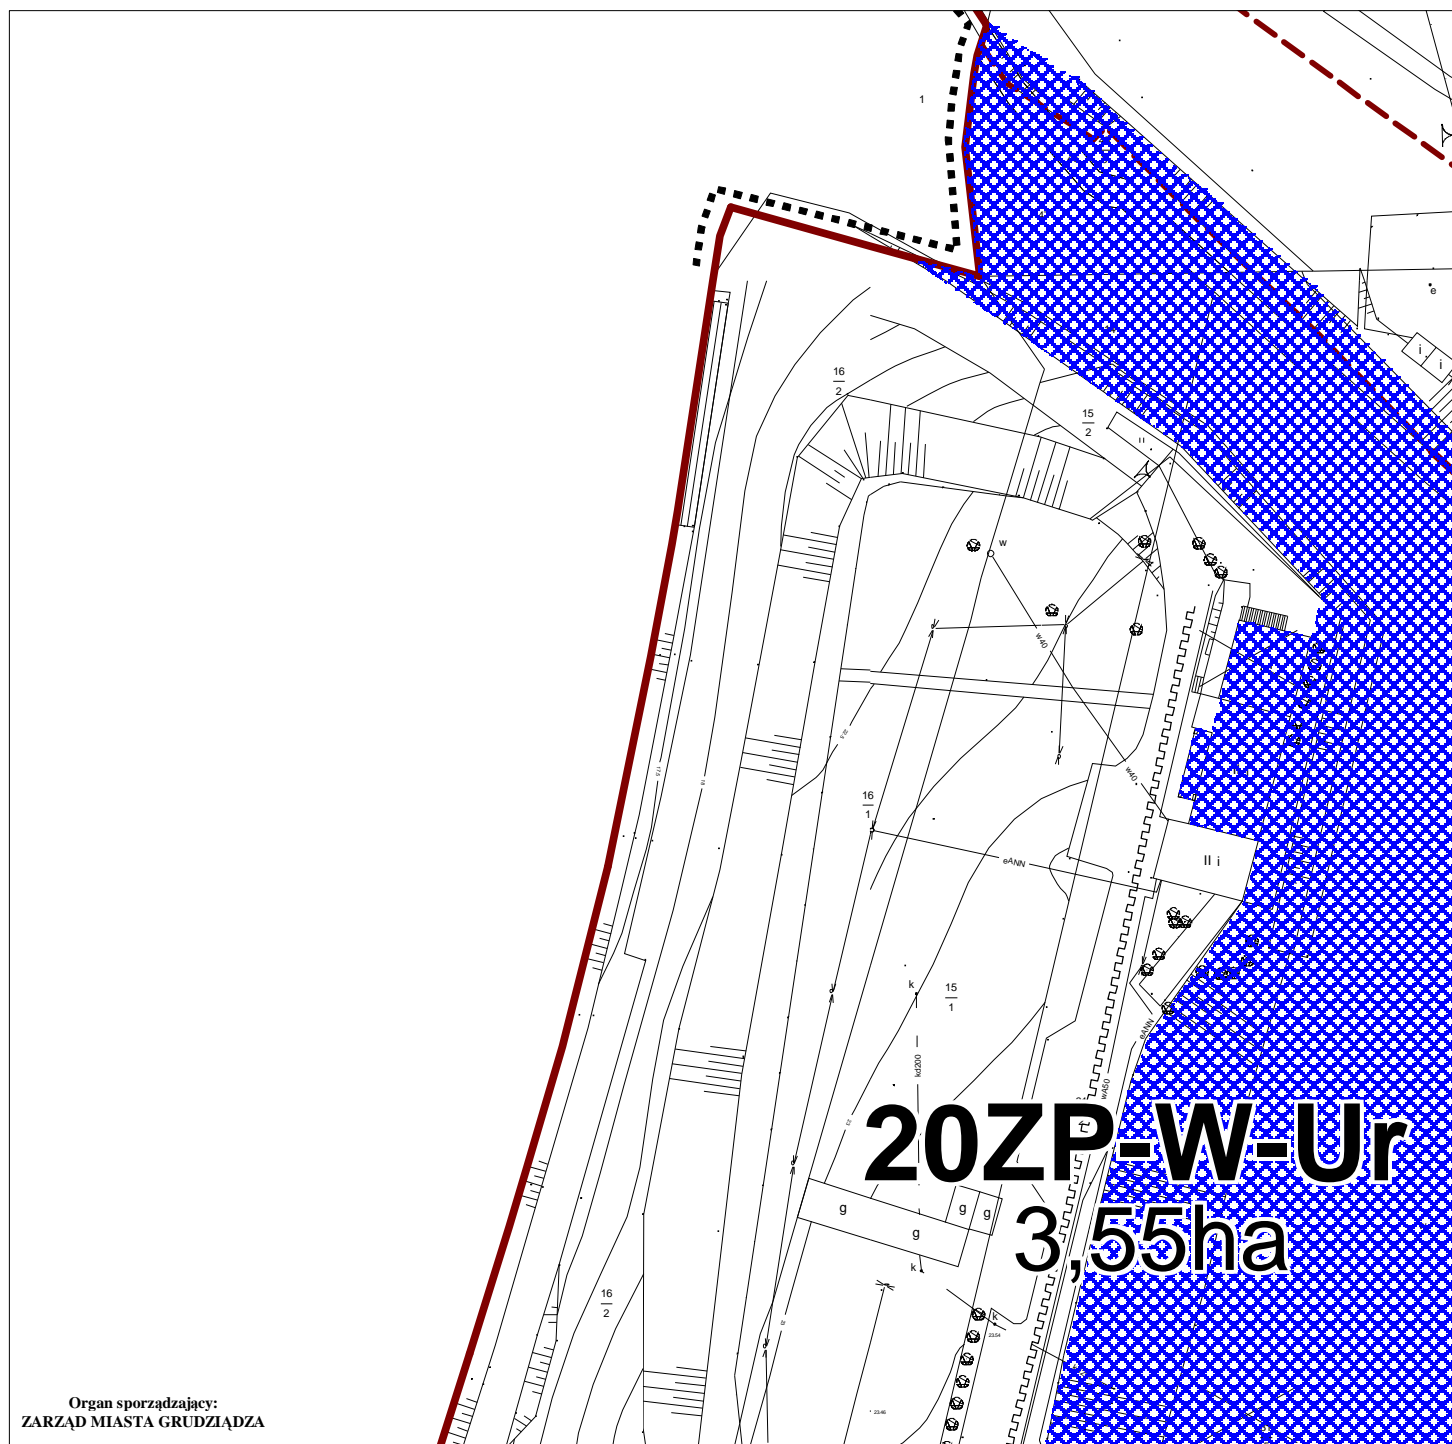


Organ sporządzający:
ZARZĄD MIASTA GRUDZIĄDZA

**MIEJSCOWY PLAN ZAGOSPODAROWANIA PRZESTRZENNEGO OBEJMUJĄCY OBSZAR
 OGRANICZONY ALEJĄ 23 STYCZNIA, NABRZEŻEM RZECI WISŁY, NABRZEŻEM BASENU
 PORTOWEGO, UL. PORTOWĄ, UL. GDYŃSKĄ, SZLAKIEM KOLEJOWYM GRUDZIĄDZ-LASKOWICE
 DO WYSOKOŚCI DWORCA PKP, UL. DWORCOWĄ, UL. WŁODKA, UL. CHEŁMIŃSKĄ, TERENAMI
 BYŁEJ FABRYKI "UNIA", UL. PORTOWĄ, UL. RYBACKĄ**

skala 1/1000

Załącznik nr1 do Uchwały nr XXII/86/00
 Rady Miejskiej Grudziądza z dnia 27 września 2000r.

arkusz nr8

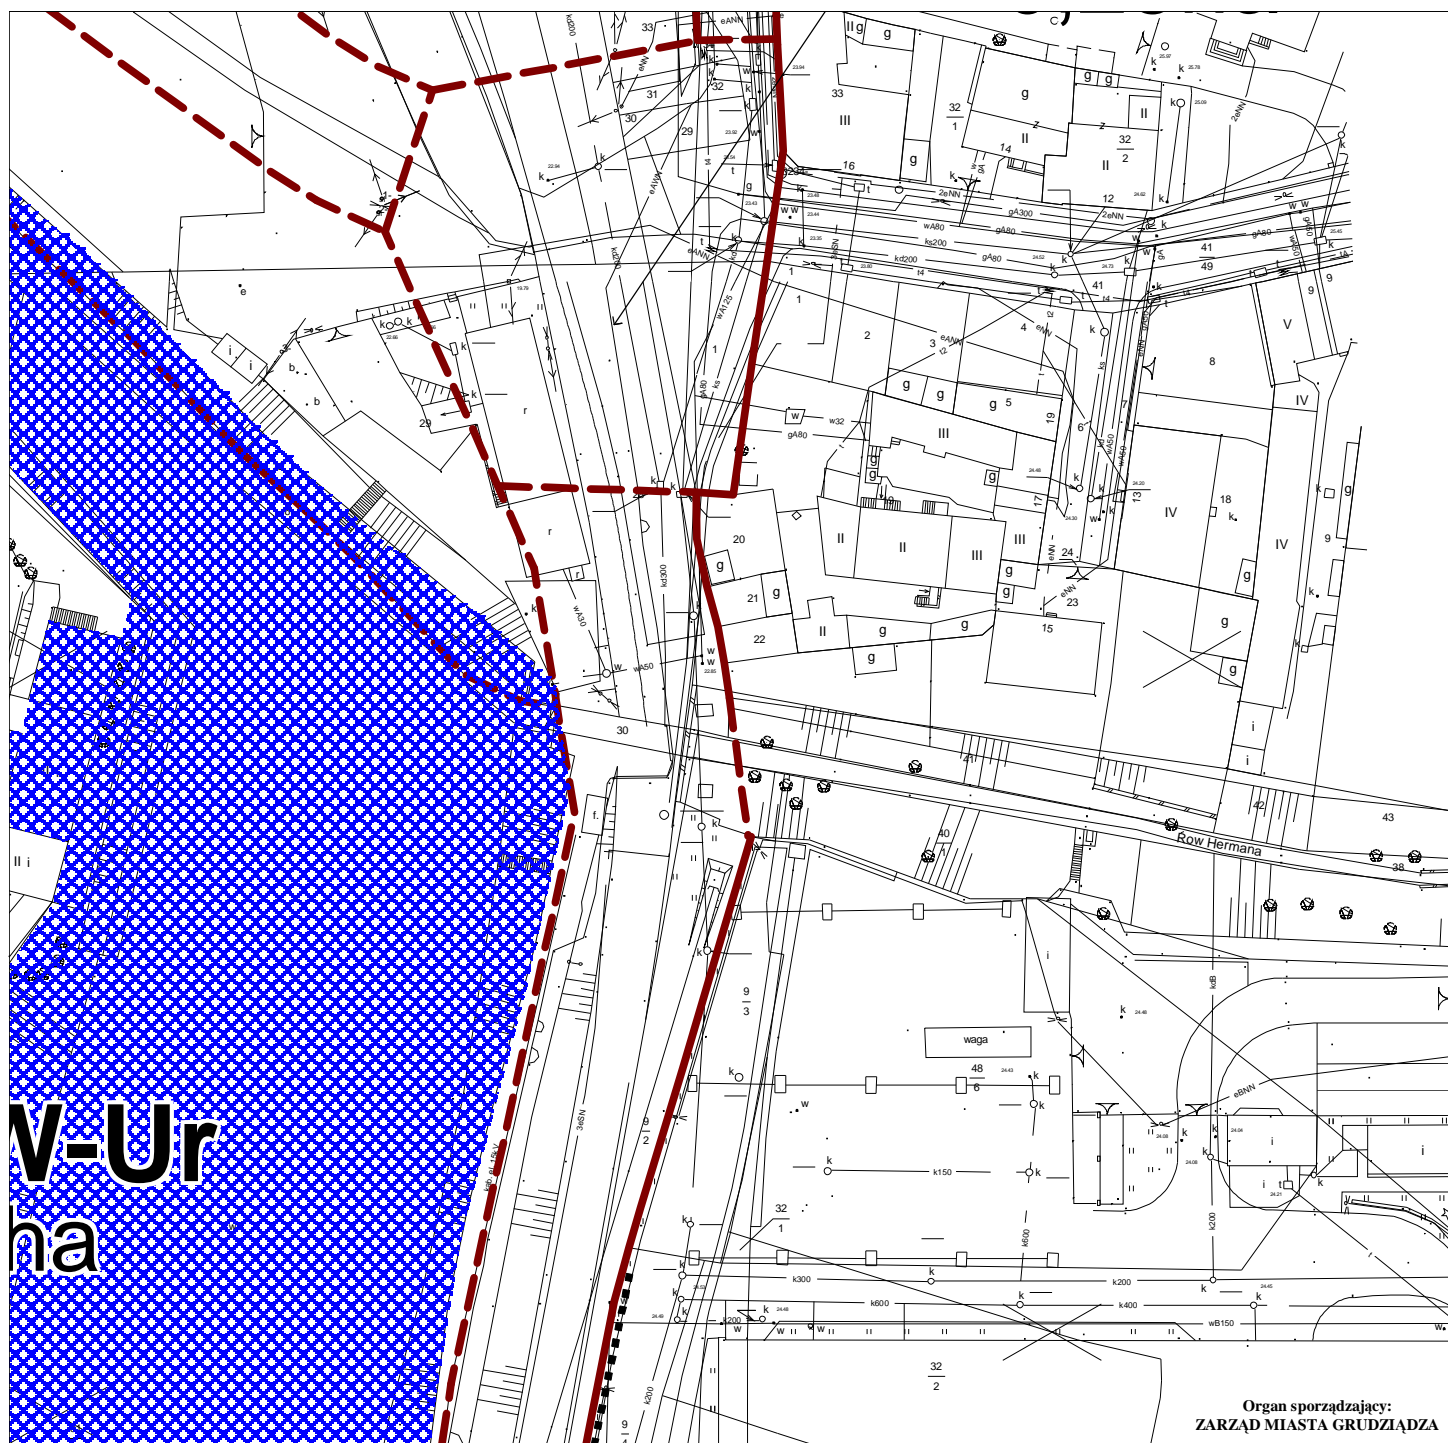

Organ sporządzający:
ZARZĄD MIASTA GRUDZIĄDZA


**MIEJSCOWY PLAN ZAGOSPODAROWANIA PRZESTRZENNEGO OBEJMUJĄCY OBSZAR
OGRANICZONY ALEJĄ 23 STYCZNIA, NABRZEŻEM RZEKI WISŁY, NABRZEŻEM BASENU
PORTOWEGO, UL. PORTOWĄ, UL. GDYŃSKĄ, SZLAKIEM KOLEJOWYM GRUDZIĄDZ-LASKOWICE
DO WYSOKOŚCI DWORCA PKP, UL. DWORCOWĄ, UL. WŁODKA, UL. CHEŁMIŃSKĄ, TERENAMI
BYŁEJ FABRYKI "UNIA", UL. PORTOWĄ, UL. RYBACKĄ**

skala 1/1000

Załącznik nr1 do Uchwały nr XXII/86/00
Rady Miejskiej Grudziądza z dnia 27 września 2000r.

arkusz nr9

Organ sporządzający:
ZARZĄD MIASTA GRUDZIĄDZA

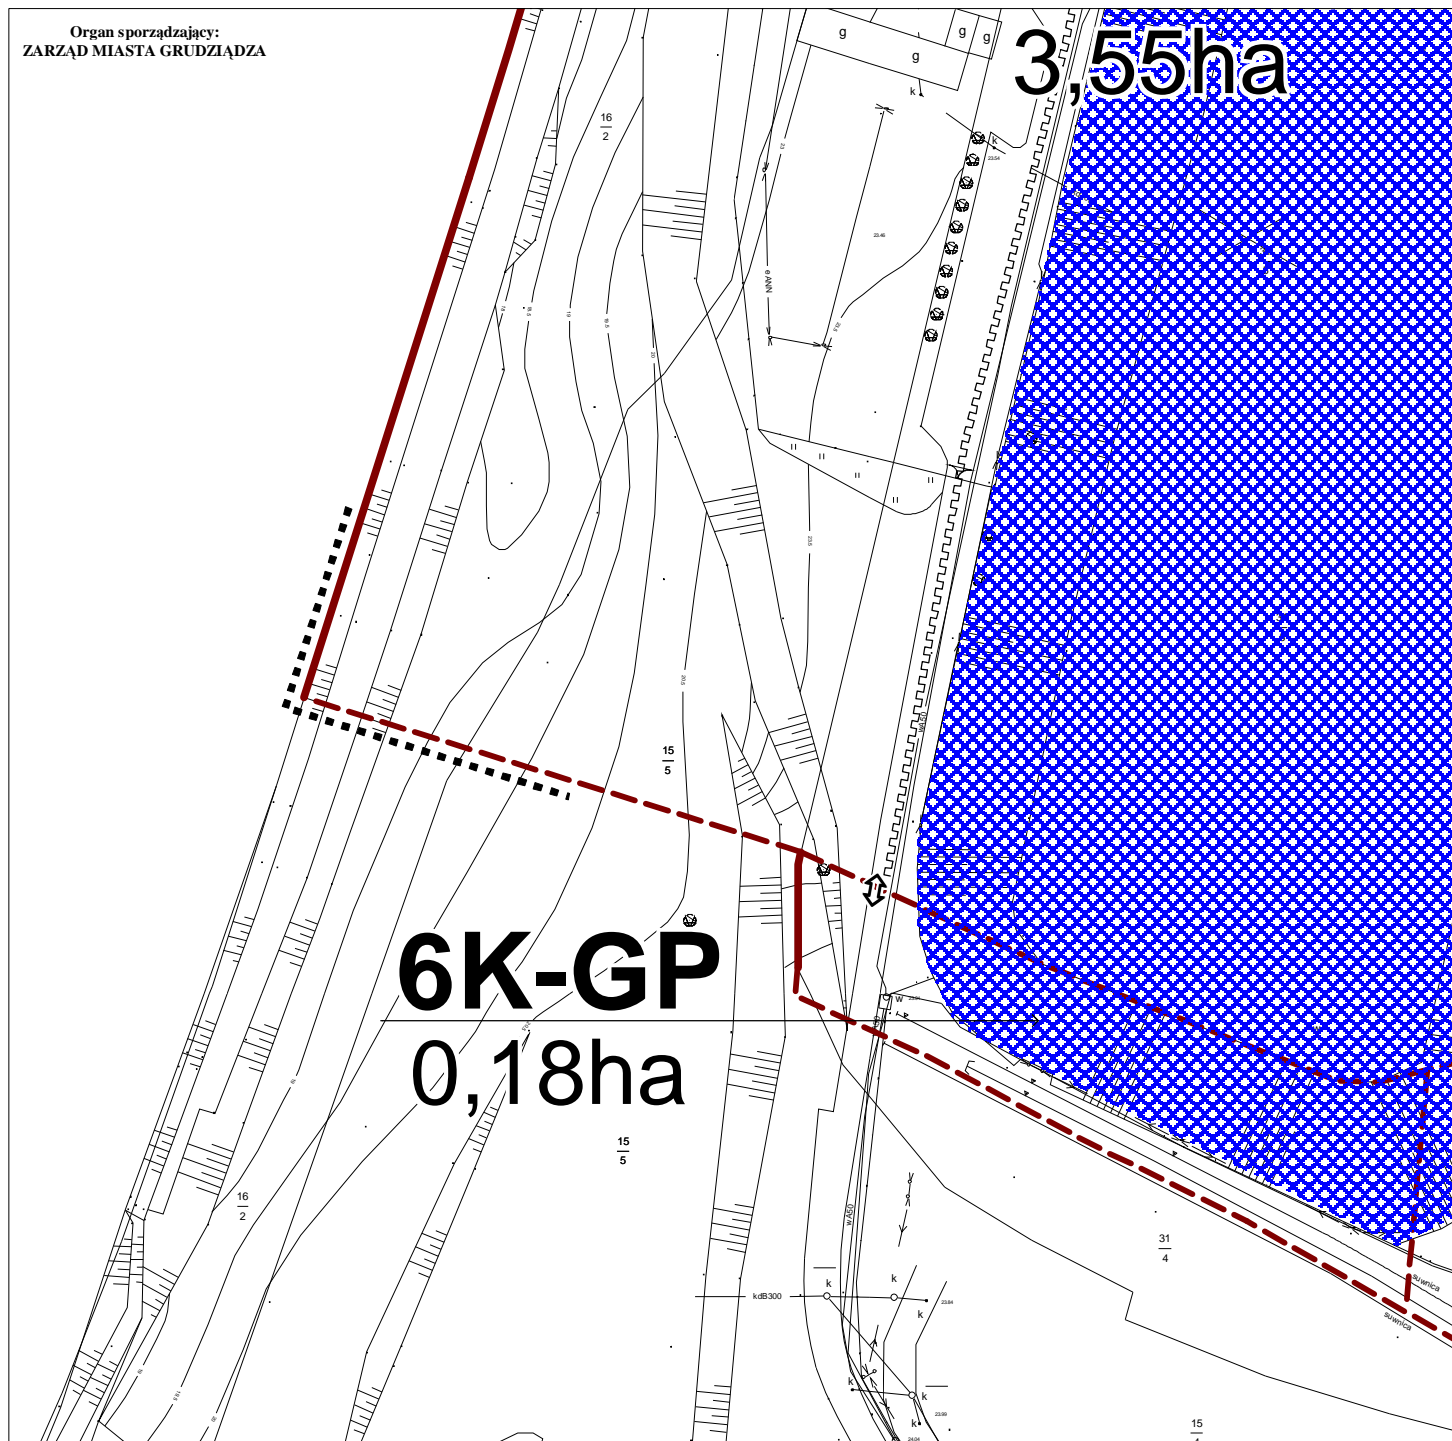


**MIEJSCOWY PLAN ZAGOSPODAROWANIA PRZESTRZENNEGO OBEJMUJĄCY OBSZAR
OGRANICZONY ALEJĄ 23 STYCZNIA, NABRZEŻEM RZEKI WISŁY, NABRZEŻEM BASENU
PORTOWEGO, UL. PORTOWĄ, UL. GDYŃSKĄ, SZLAKIEM KOLEJOWYM GRUDZIĄDZ-LASKOWICE
DO WYSOKOŚCI DWORCA PKP, UL. DWORCOWĄ, UL. WŁODKA, UL. CHEŁMIŃSKĄ, TERENAMI
BYŁEJ FABRYKI "UNIA", UL. PORTOWĄ, UL. RYBACKĄ**

skala 1/1000

Załącznik nr1 do Uchwały nr XXII/86/00
Rady Miejskiej Grudziądza z dnia 27 września 2000r.

arkusz nr11

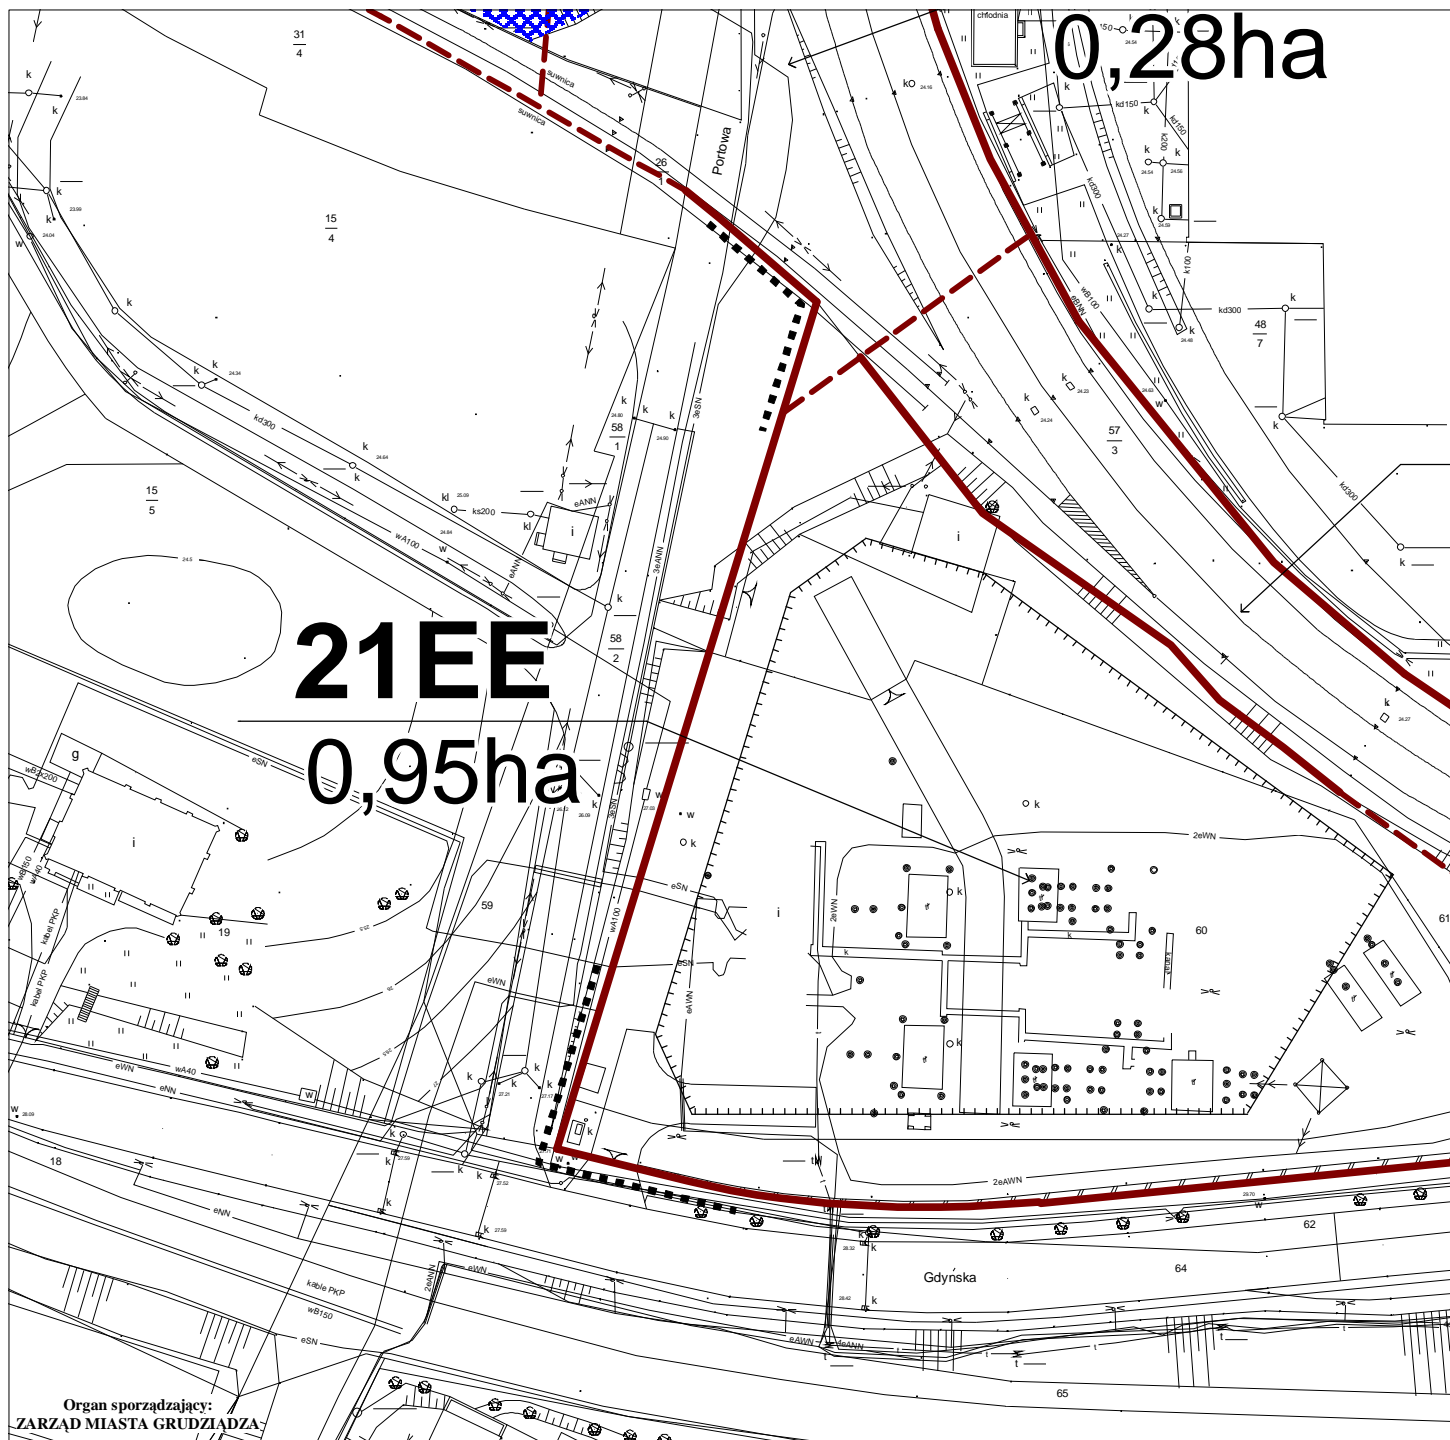


**MIEJSCOWY PLAN ZAGOSPODAROWANIA PRZESTRZENNEGO OBEJMUJĄCY OBSZAR
OGRANICZONY ALEJĄ 23 STYCZNIA, NABRZEŻEM RZECI WISŁY, NABRZEŻEM BASENU
PORTOWEGO, UL. PORTOWĄ, UL. GDYŃSKĄ, SZLAKIEM KOLEJOWYM GRUDZIĄDZ-LASKOWICE
DO WYSOKOŚCI DWORCA PKP, UL. DWORCOWĄ, UL. WŁODKA, UL. CHEŁMIŃSKĄ, TERENAMI
BYŁEJ FABRYKI "UNIA", UL. PORTOWĄ, UL. RYBACKĄ**

skala 1/1000

Załącznik nr1 do Uchwały nr XXII/86/00
Rady Miejskiej Grudziądza z dnia 27 września 2000r.

arkusz nr12

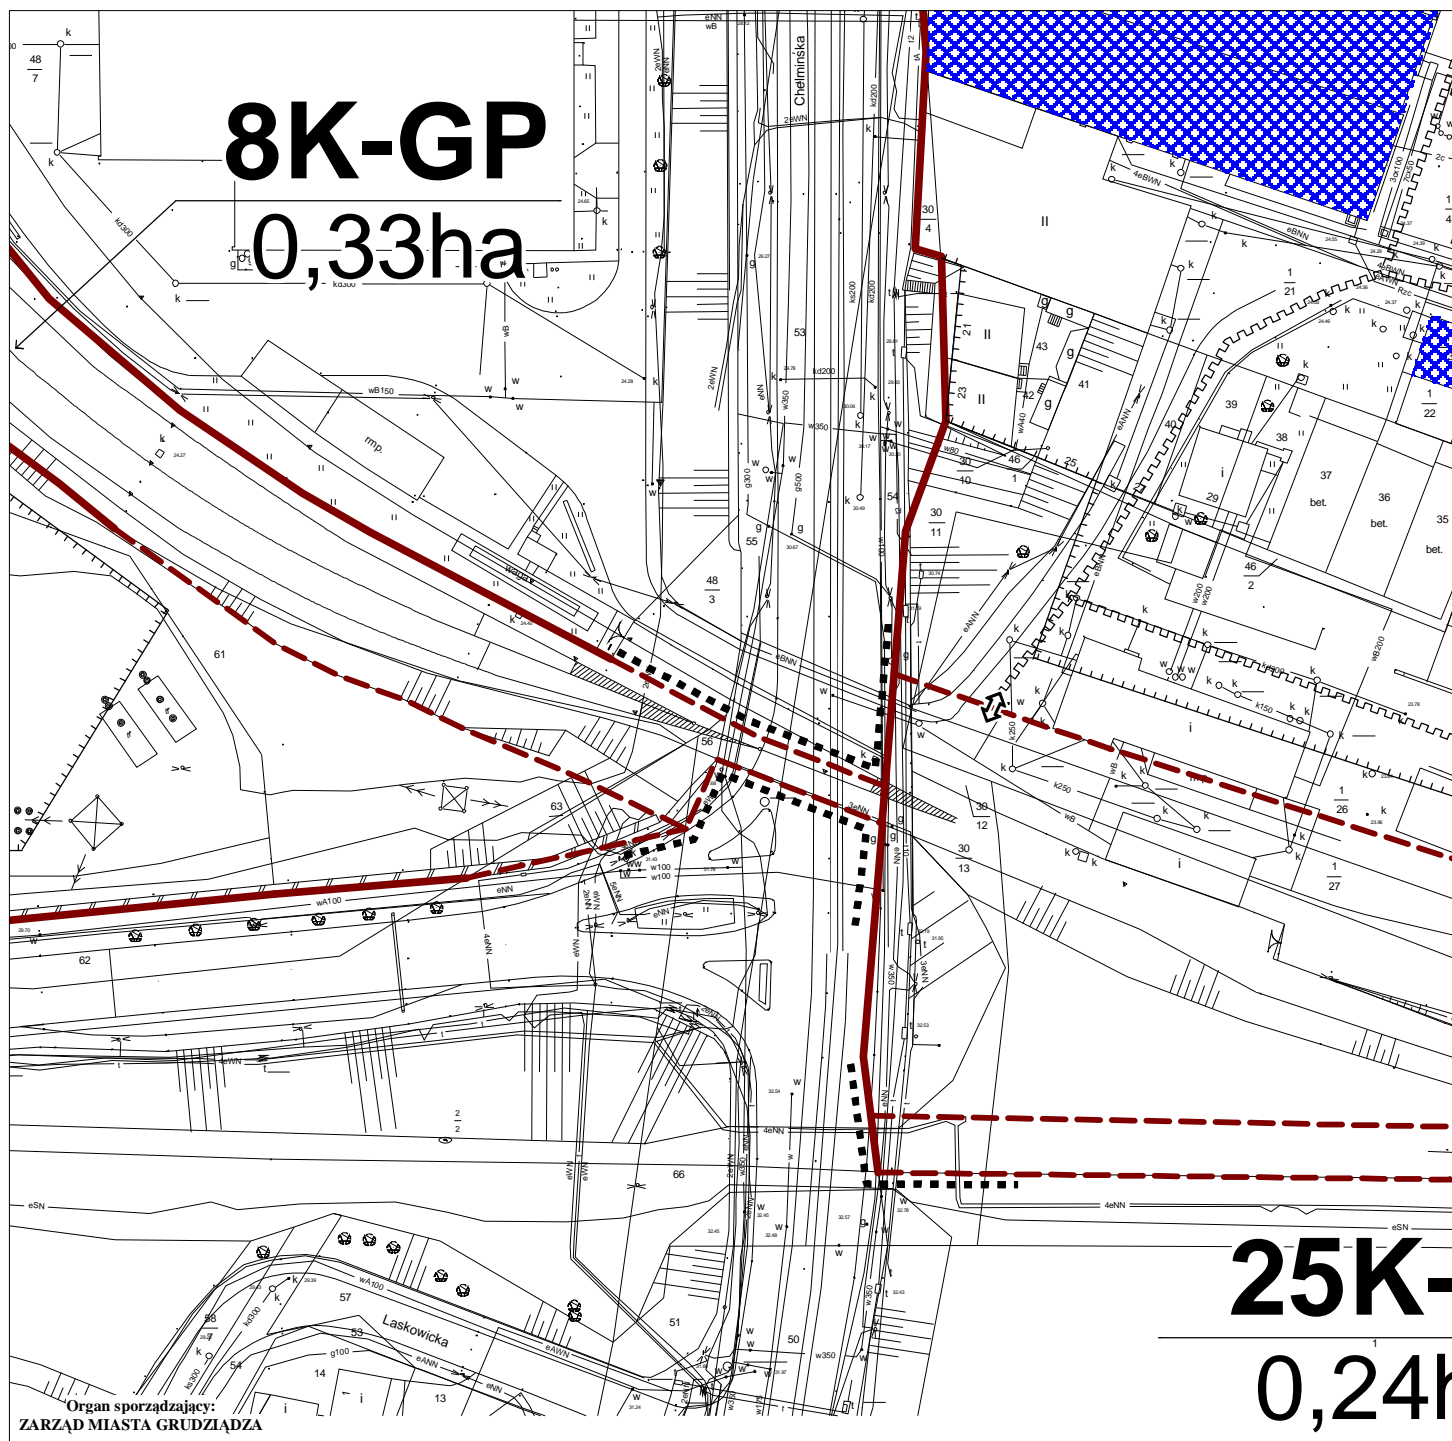


**MIEJSCOWY PLAN ZAGOSPODAROWANIA PRZESTRZENNEGO OBEJMUJĄCY OBSZAR
OGRANICZONY ALEJĄ 23 STYCZNIA, NABRZEŻEM RZEKI WISŁY, NABRZEŻEM BASENU
PORTOWEGO, UL. PORTOWĄ, UL. GDYŃSKĄ, SZLAKIEM KOLEJOWYM GRUDZIĄDZ-LASKOWICE
DO WYSOKOŚCI DWORCA PKP, UL. DWORCOWĄ, UL. WŁODKA, UL. CHEŁMIŃSKĄ, TERENAMI
BYŁEJ FABRYKI "UNIA", UL. PORTOWĄ, UL. RYBACKĄ**

skala 1/1000

Załącznik nr1 do Uchwały nr XXII/86/00
Rady Miejskiej Grudziądza z dnia 27 września 2000r.

arkusz nr13

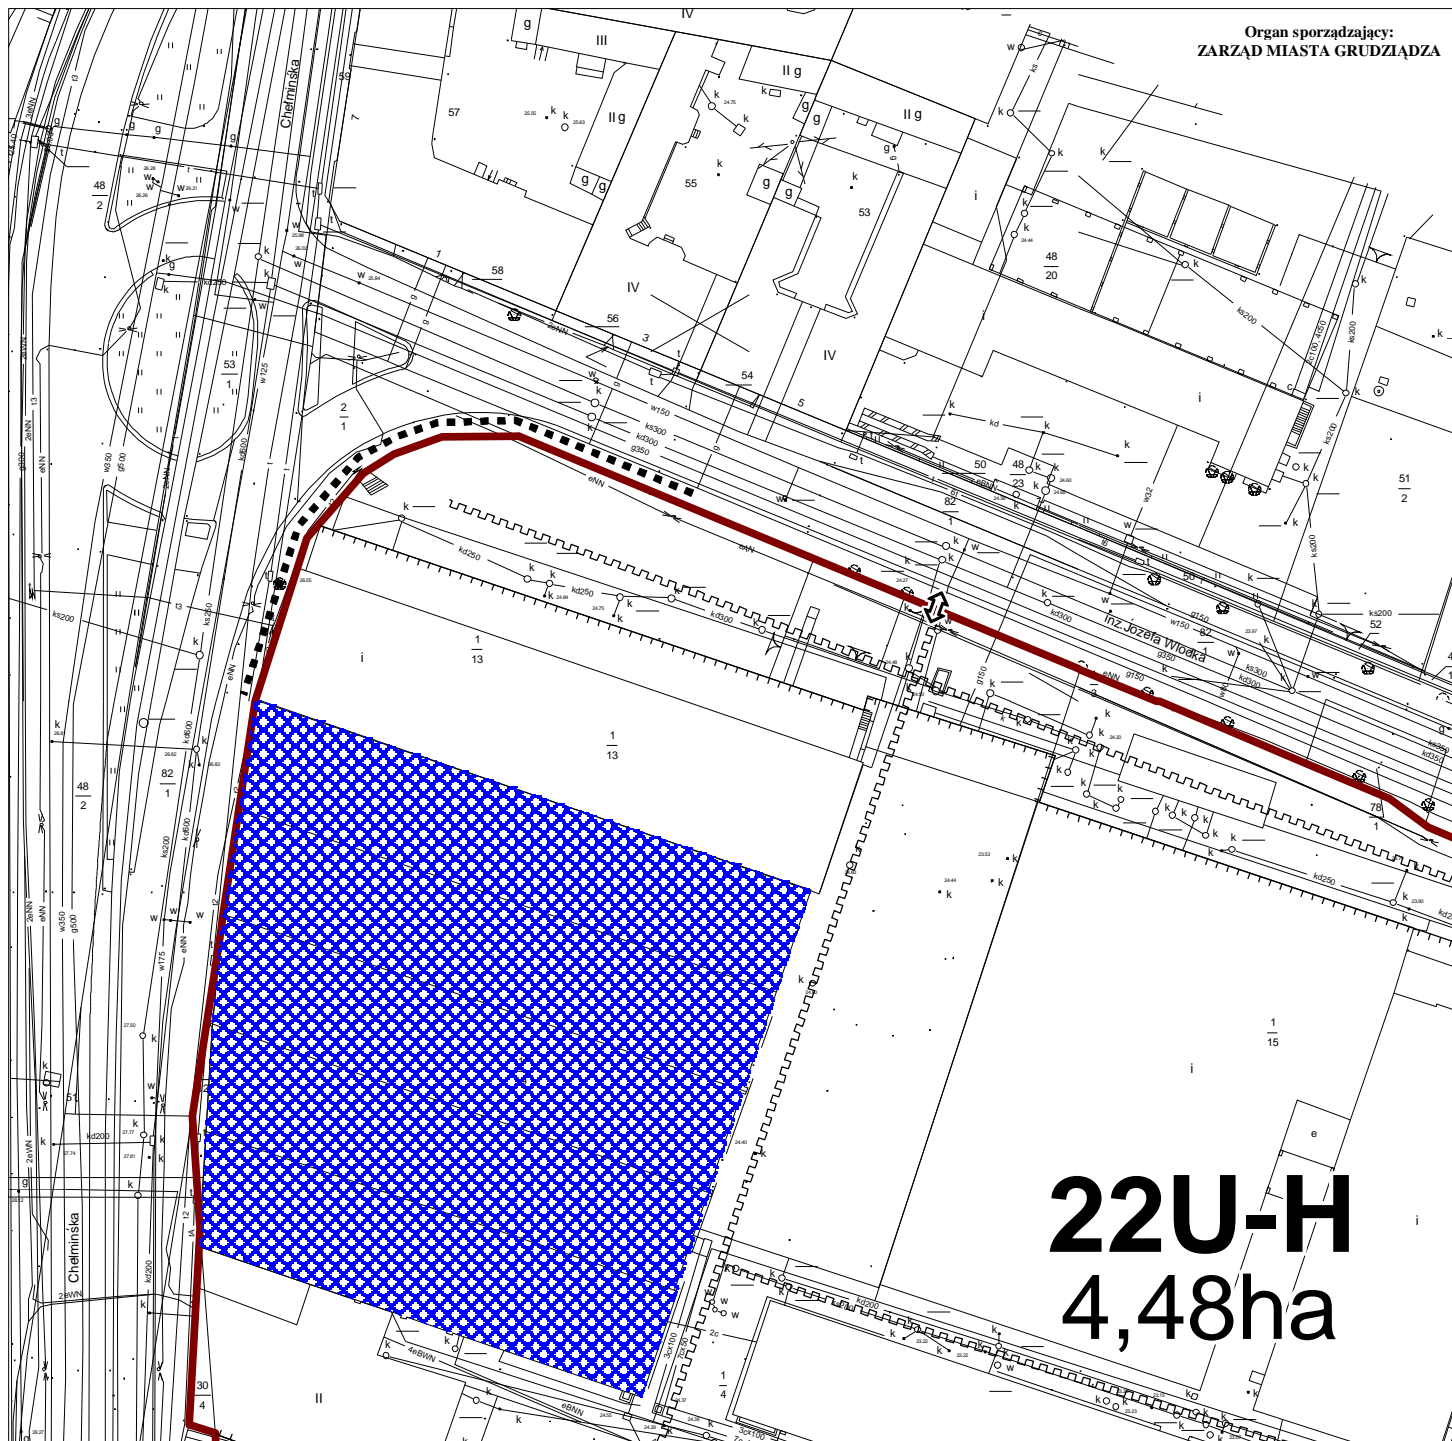


**MIEJSCOWY PLAN ZAGOSPODAROWANIA PRZESTRZENNEGO OBEJMUJĄCY OBSZAR
OGRANICZONY ALEJĄ 23 STYCZNIA, NABRZEŻEM RZEKI WISŁY, NABRZEŻEM BASENU
PORTOWEGO, UL. PORTOWĄ, UL. GDYŃSKĄ, SZLAKIEM KOLEJOWYM GRUDZIĄDZ-LASKOWICE
DO WYSOKOŚCI DWORCA PKP, UL. DWORCOWĄ, UL. WŁODKA, UL. CHEŁMIŃSKĄ, TERENAMI
BYŁEJ FABRYKI "UNIA", UL. PORTOWĄ, UL. RYBACKĄ**

skala 1/1000

Załącznik nr1 do Uchwały nr XXII/86/00
Rady Miejskiej Grudziądza z dnia 27 września 2000r.

arkusz nr14

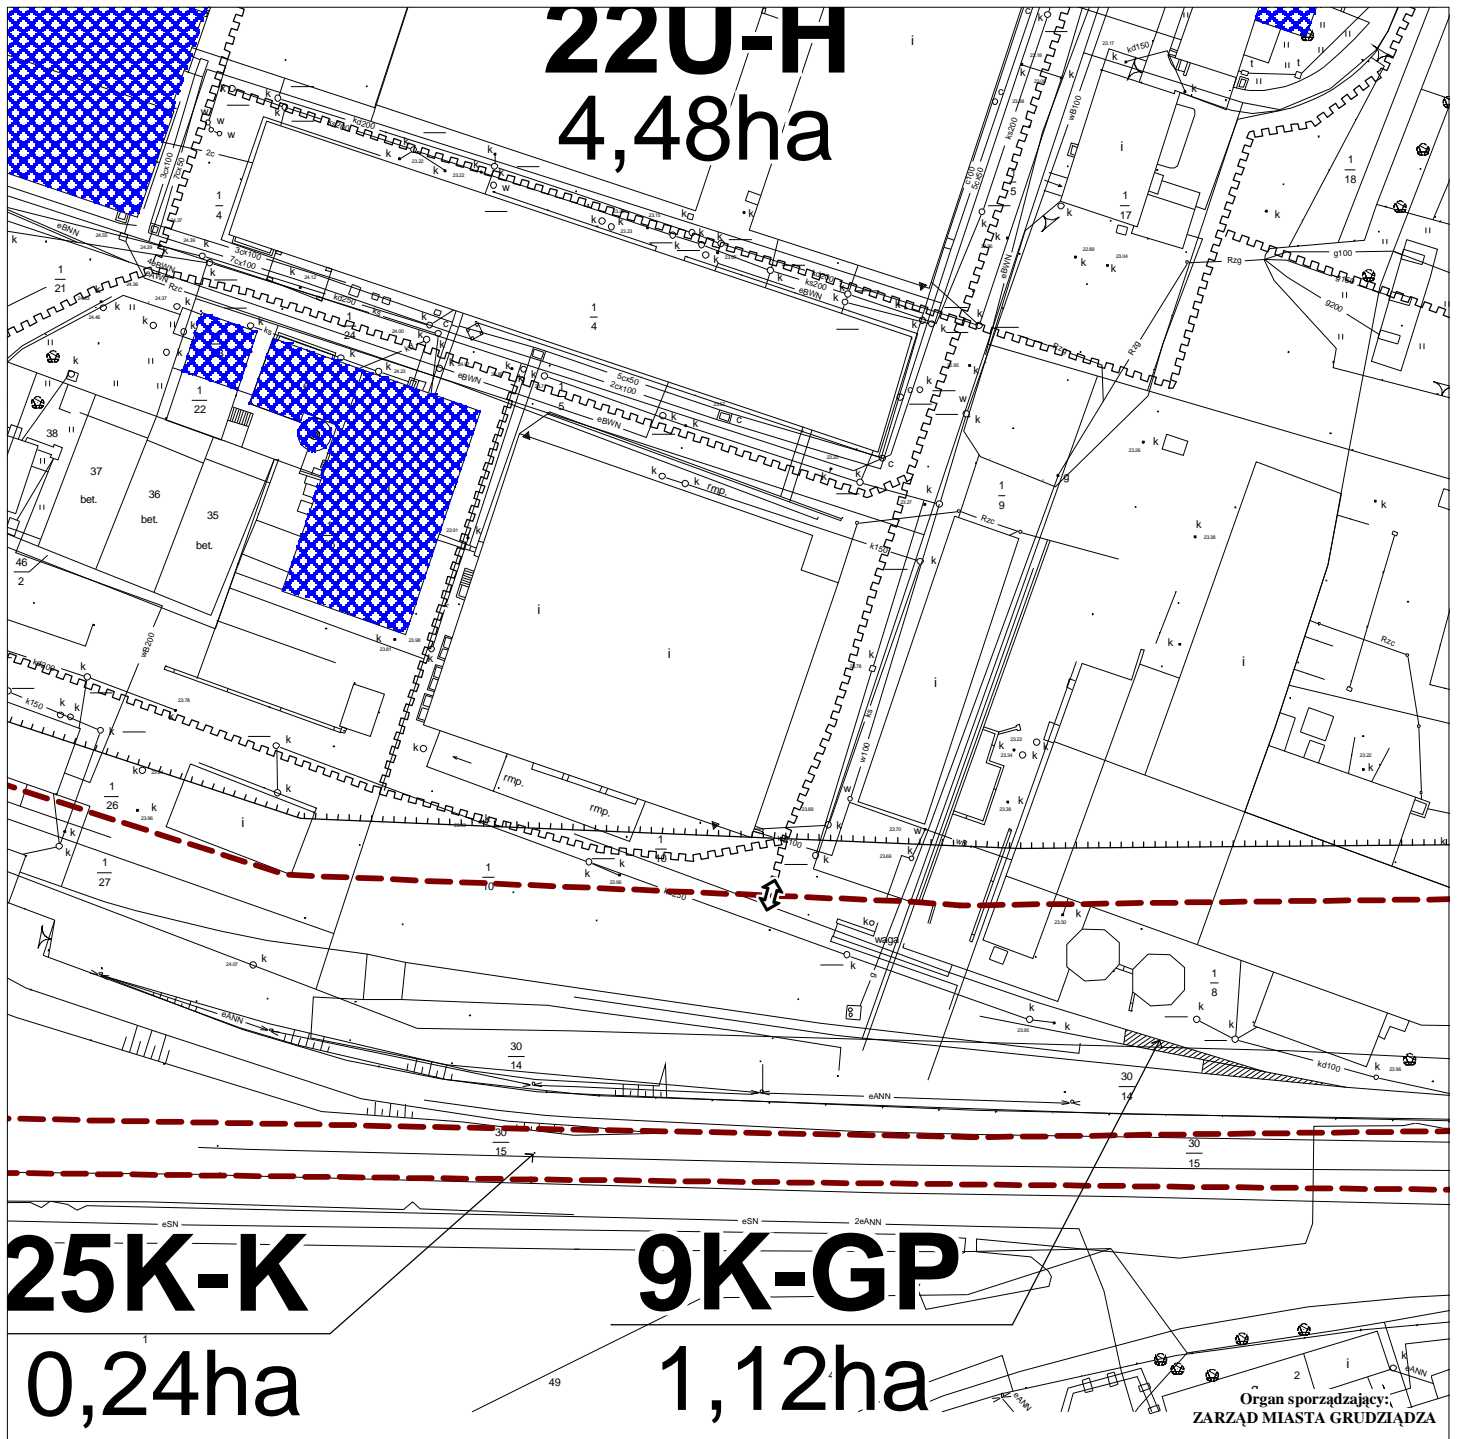


**MIEJSCOWY PLAN ZAGOSPODAROWANIA PRZESTRZENNEGO OBEJMUJĄCY OBSZAR
OGRANICZONY ALEJĄ 23 STYCZNIA, NABRZEŻEM RZECI WISŁY, NABRZEŻEM BASENU
PORTOWEGO, UL. PORTOWĄ, UL. GDYŃSKĄ, SZLAKIEM KOLEJOWYM GRUDZIĄDZ-LASKOWICE
DO WYSOKOŚCI DWORCA PKP, UL. DWORCOWĄ, UL. WŁODKA, UL. CHEŁMIŃSKĄ, TERENAMI
BYŁEJ FABRYKI "UNIA", UL. PORTOWĄ, UL. RYBACKĄ**

skala 1/1000

Załącznik nr1 do Uchwały nr XXII/86/00
Rady Miejskiej Grudziądza z dnia 27 września 2000r.

arkusz nr15

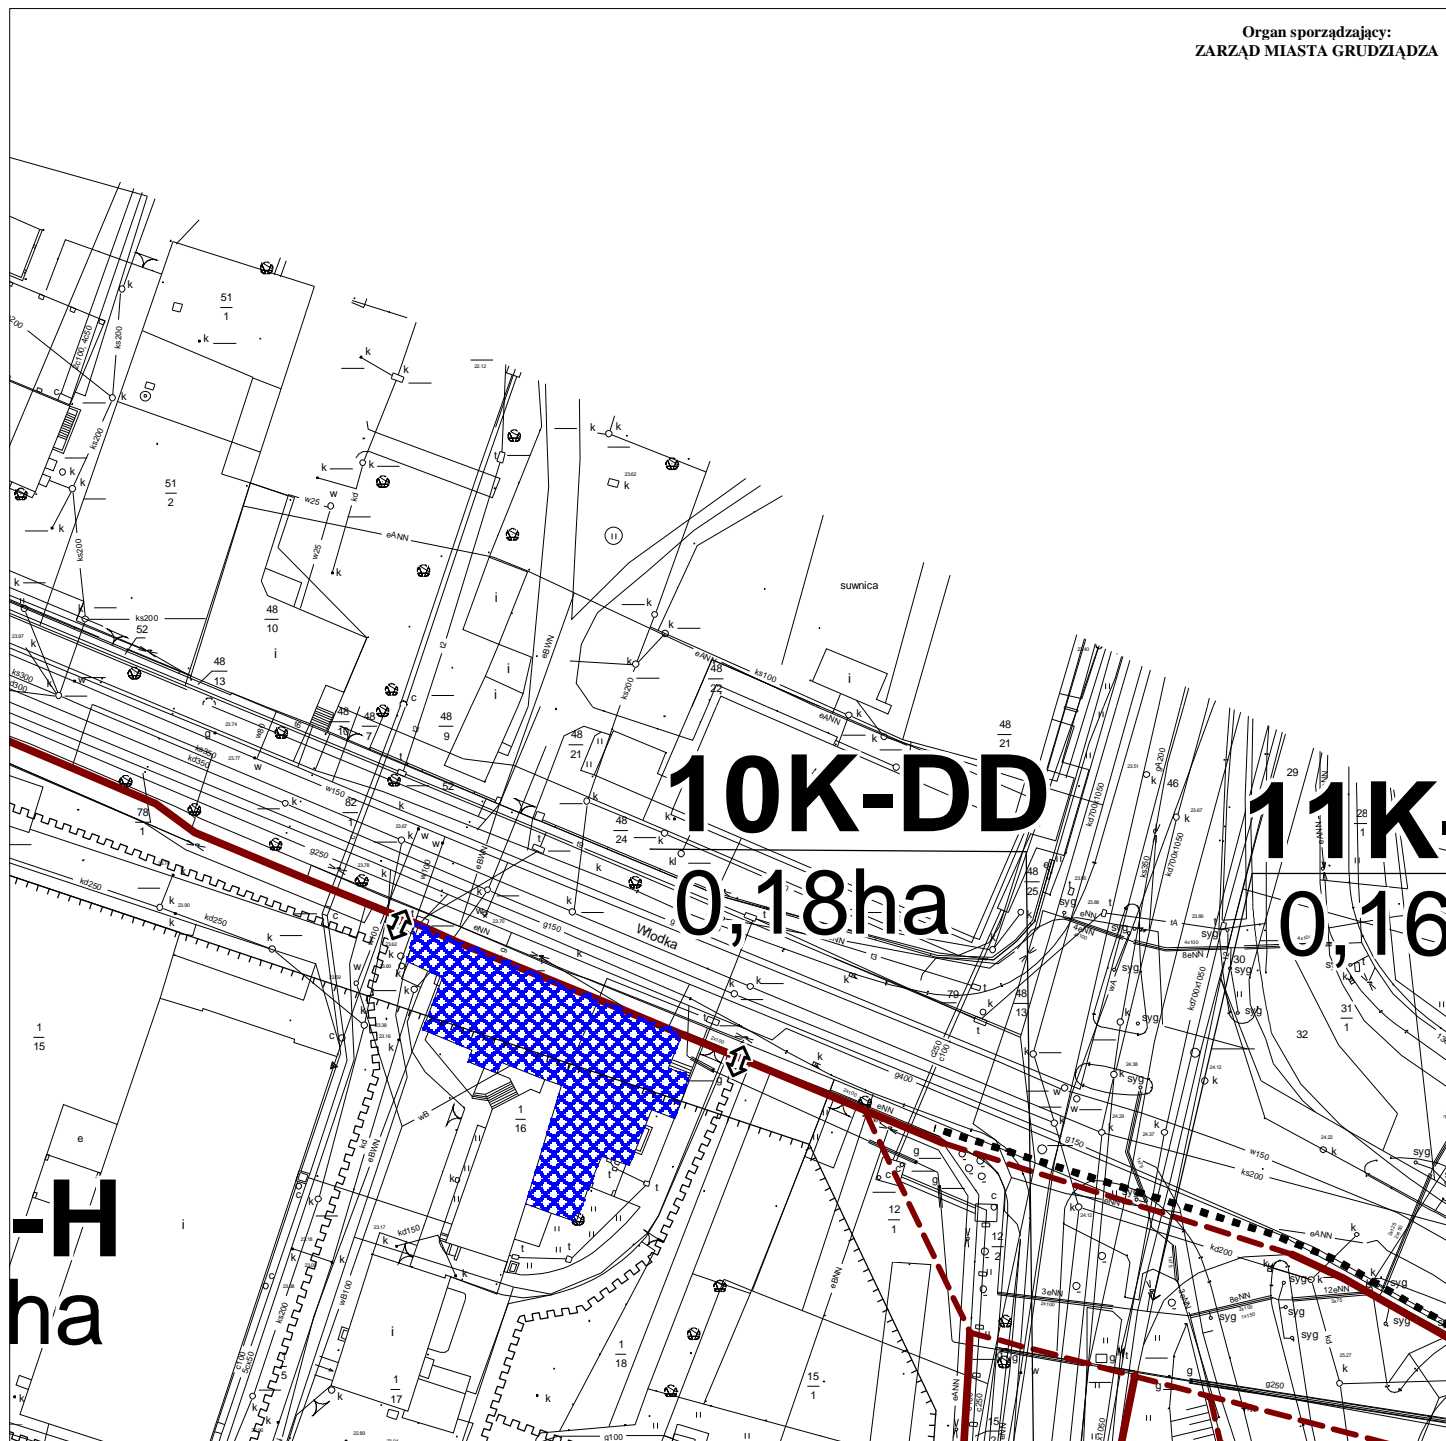


**MIEJSOWY PLAN ZAGOSPODAROWANIA PRZESTRZENNEGO OBEJMUJĄCY OBSZAR
OGRANICZONY ALEJĄ 23 STYCZNIA, NABRZEŻEM RZECI WISŁY, NABRZEŻEM BASENU
PORTOWEGO, UL. PORTOWĄ, UL. GDYŃSKĄ, SZLAKIEM KOLEJOWYM GRUDZIĄDZ-LASKOWICE
DO WYSOKOŚCI DWORCA PKP, UL. DWORCOWĄ, UL. WŁODKA, UL. CHEŁMIŃSKĄ, TERENAMI
BYŁEJ FABRYKI "UNIA", UL. PORTOWĄ, UL. RYBACKĄ**

skala 1/1000

Załącznik nr1 do Uchwały nr XXII/86/00
Rady Miejskiej Grudziądza z dnia 27 września 2000r.

arkusz nr16

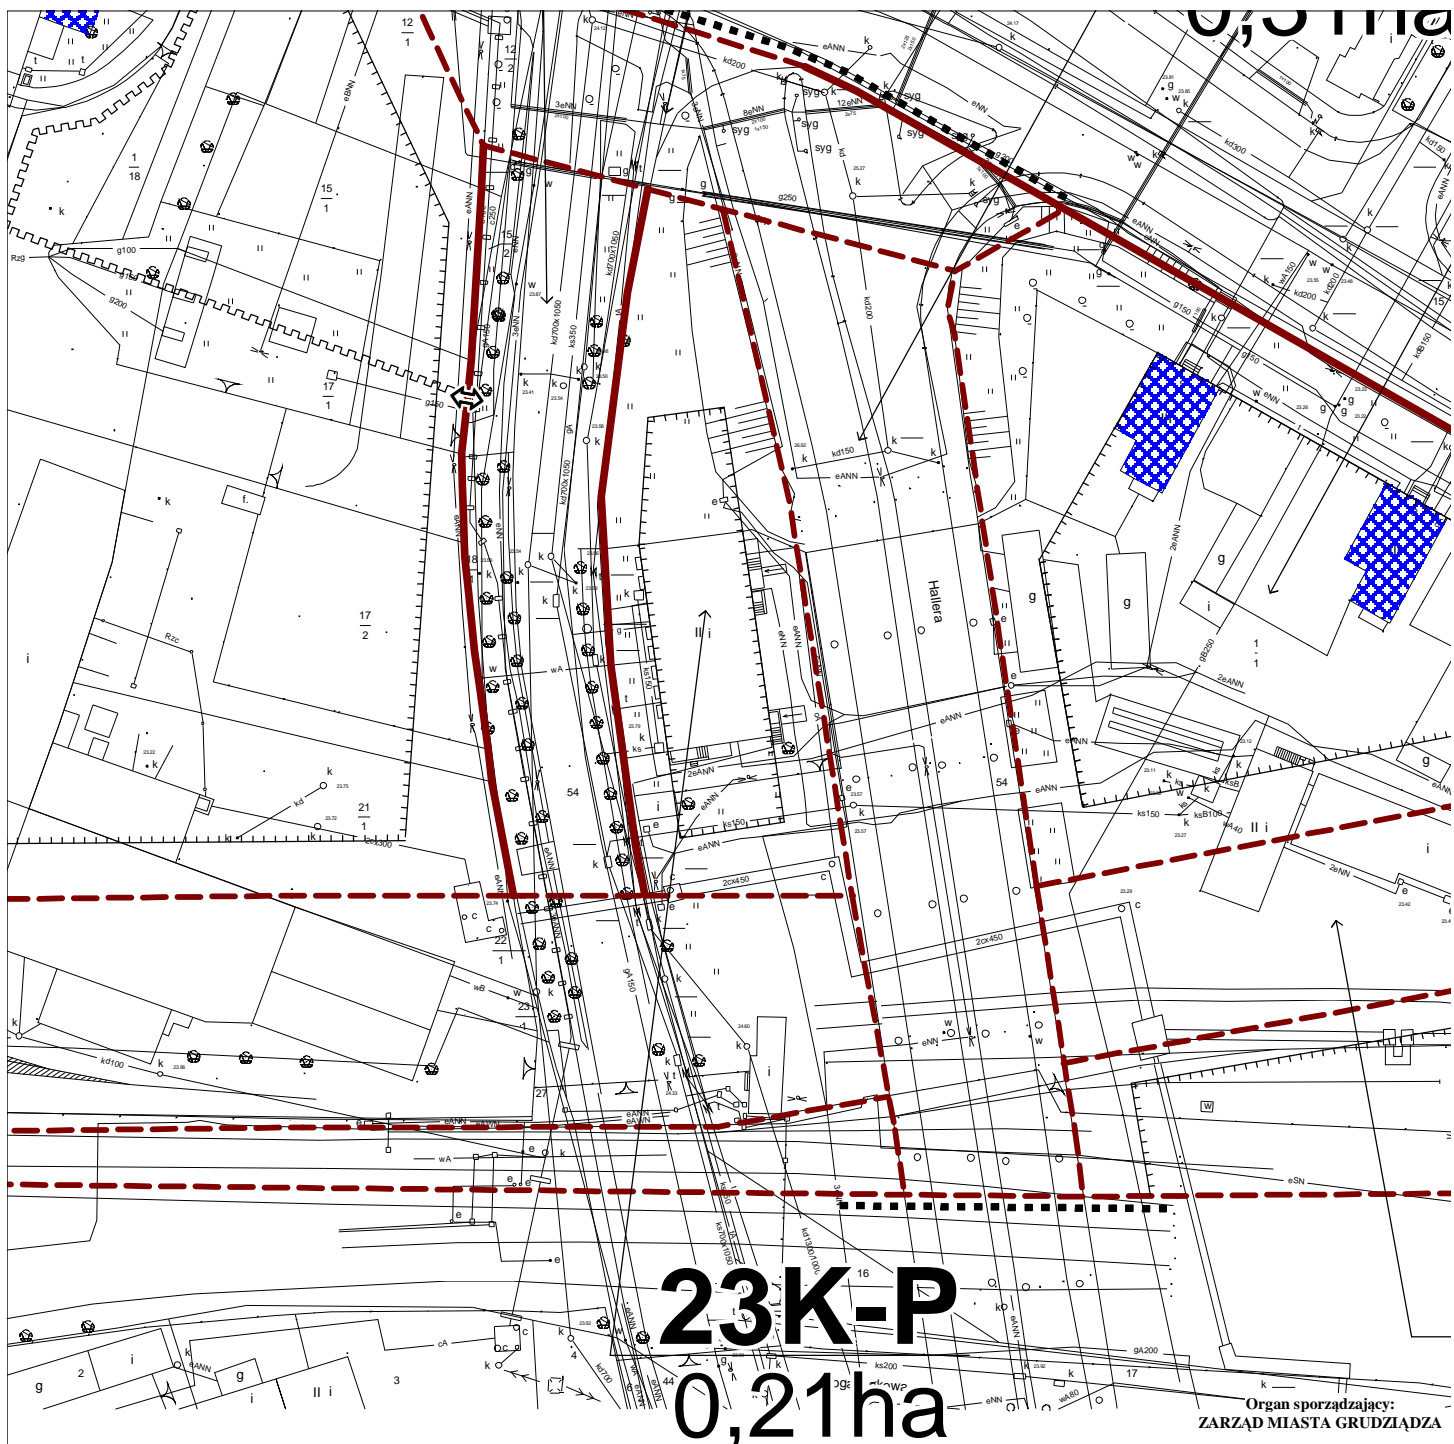




**MIEJSCOWY PLAN ZAGOSPODAROWANIA PRZESTRZENNEGO OBEJMUJĄCY OBSZAR
 OGRANICZONY ALEJĄ 23 STYCZNIA, NABRZEŻEM RZECI WISŁY, NABRZEŻEM BASENU
 PORTOWEGO, UL. PORTOWĄ, UL. GDYŃSKĄ, SZLAKIEM KOLEJOWYM GRUDZIĄDZ-LASKOWICE
 DO WYSOKOŚCI DWORCA PKP, UL. DWORCOWĄ, UL. WŁODKA, UL. CHEŁMIŃSKĄ, TERENAMI
 BYŁEJ FABRYKI "UNIA", UL. PORTOWĄ, UL. RYBACKĄ**

skala 1/1000

Załącznik nr1 do Uchwały nr XXII/86/00
 Rady Miejskiej Grudziądza z dnia 27 września 2000r.

arkusz nr17

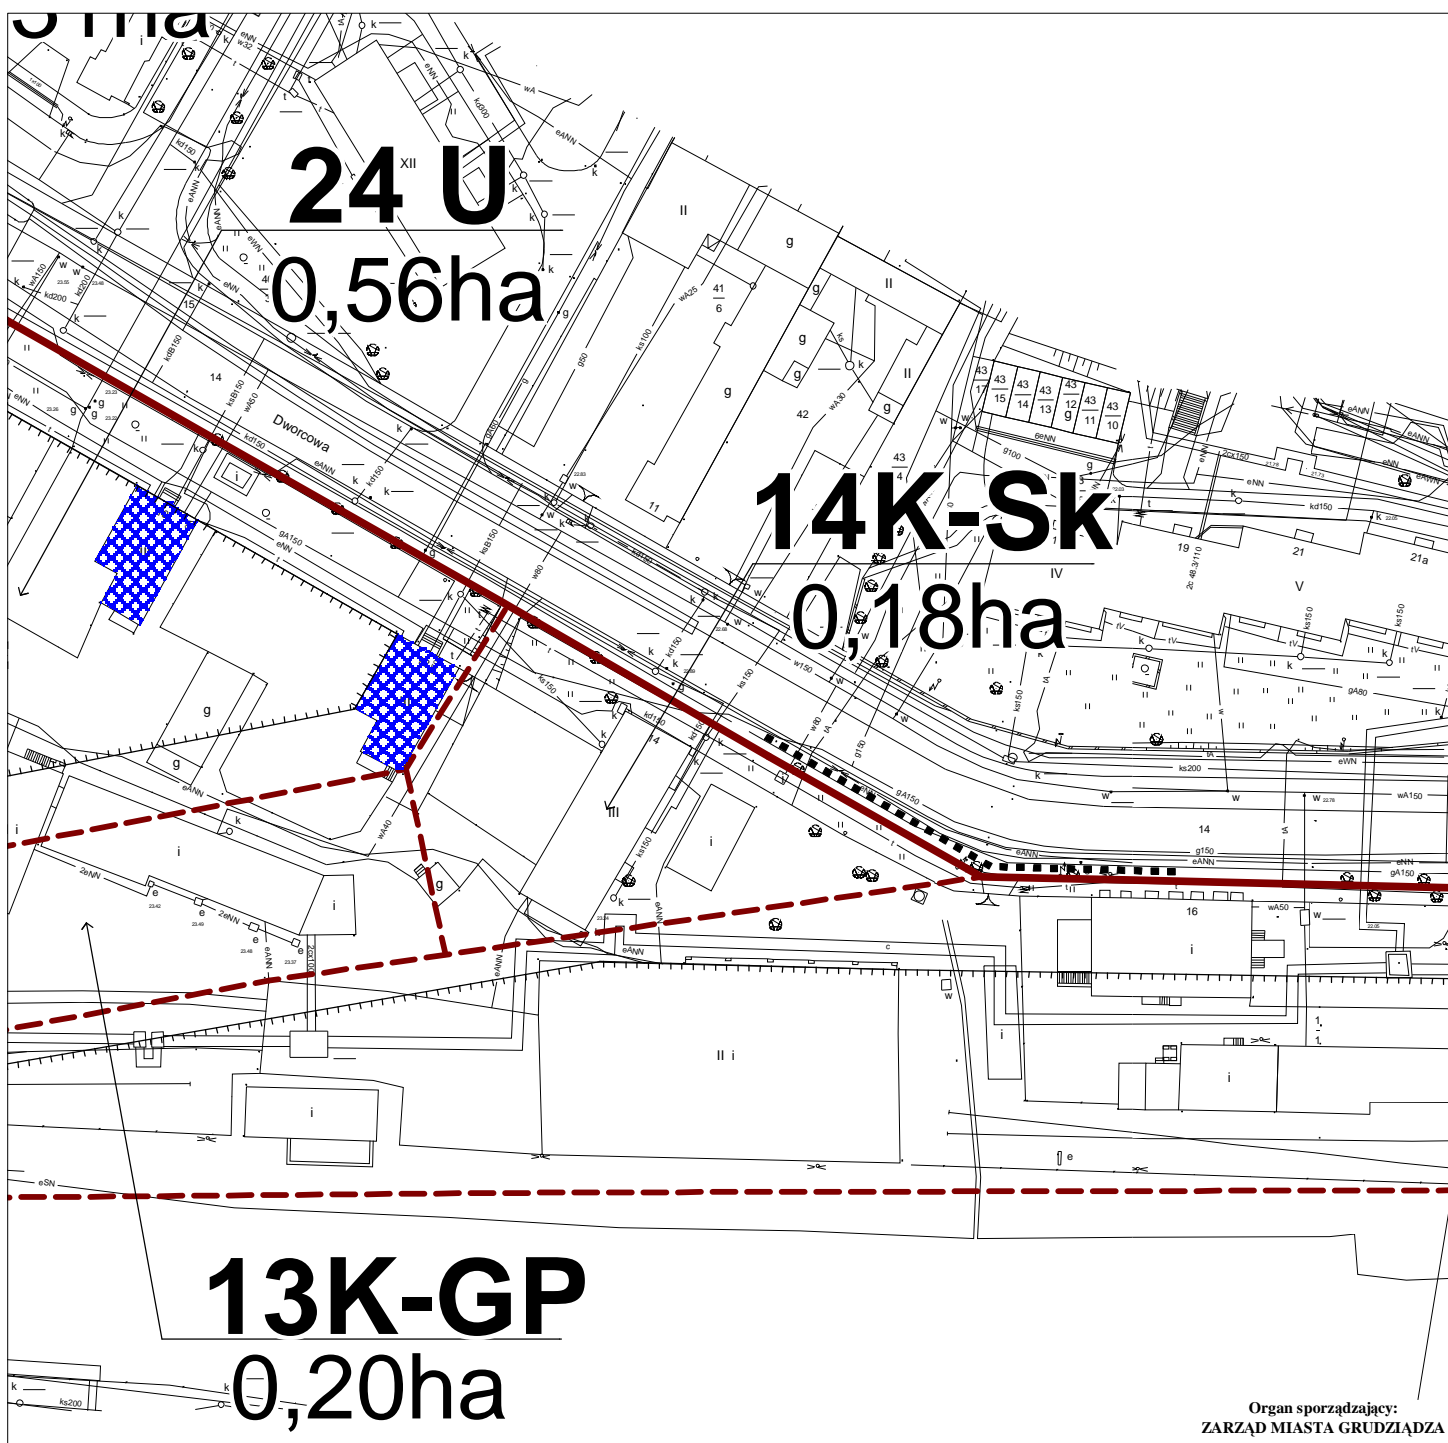


**MIEJSCOWY PLAN ZAGOSPODAROWANIA PRZESTRZENNEGO OBEJMUJĄCY OBSZAR
OGRANICZONY ALEJĄ 23 STYCZNIA, NABRZEŻEM RZĘKI WISŁY, NABRZEŻEM BASENU
PORTOWEGO, UL. PORTOWĄ, UL. GDYŃSKĄ, SZLAKIEM KOLEJOWYM GRUDZIĄDZ-LASKOWICE
DO WYSOKOŚCI DWORCA PKP, UL. DWORCOWĄ, UL. WŁODKA, UL. CHEŁMIŃSKĄ, TERENAMI
BYŁEJ FABRYKI "UNIA", UL. PORTOWĄ, UL. RYBACKĄ**

skala 1/1000

Załącznik nr1 do Uchwały nr XXII/86/00
Rady Miejskiej Grudziądza z dnia 27 września 2000r.

arkusz nr18

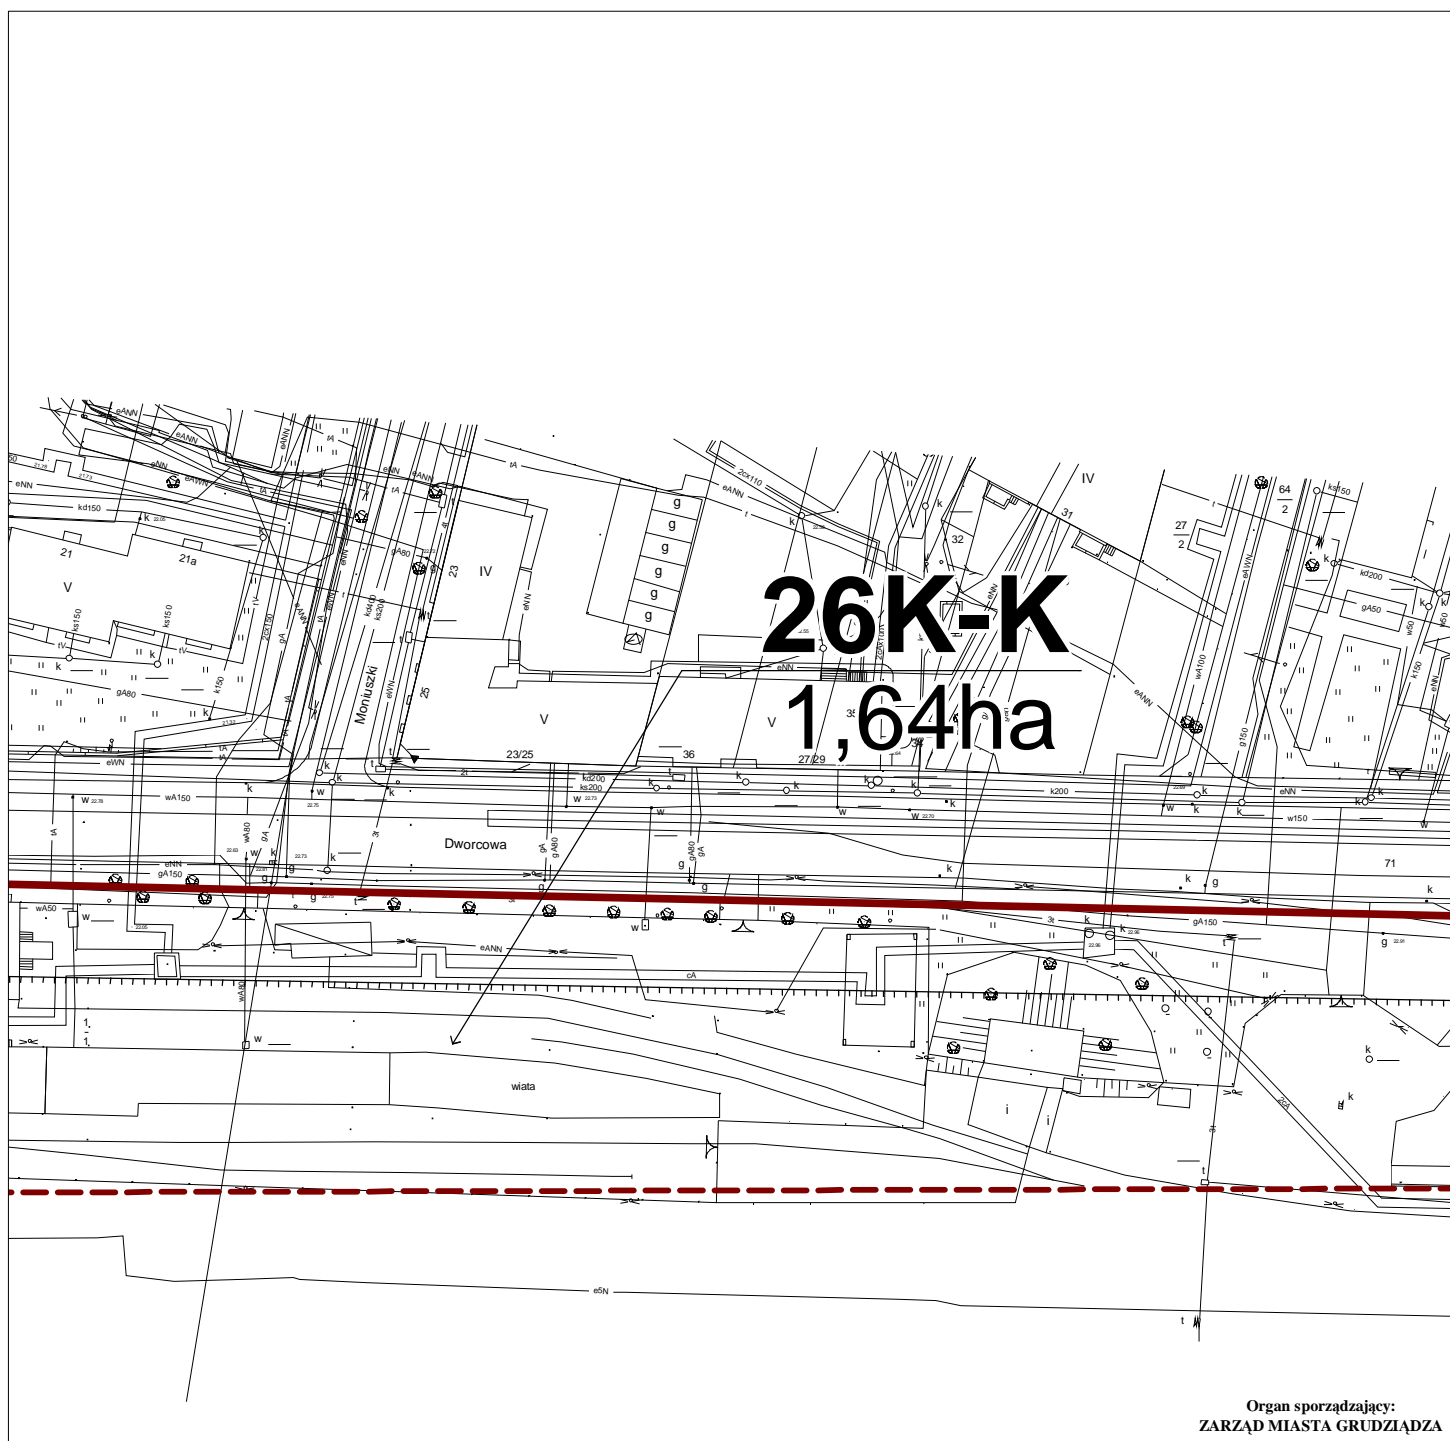


**MIEJSCOWY PLAN ZAGOSPODAROWANIA PRZESTRZENNEGO OBEJMUJĄCY OBSZAR
OGRANICZONY ALEJĄ 23 STYCZNIA, NABRZEŻEM RZECI WISŁY, NABRZEŻEM BASENU
PORTOWEGO, UL. PORTOWĄ, UL. GDYŃSKĄ, SZLAKIEM KOLEJOWYM GRUDZIĄDZ-LASKOWICE
DO WYSOKOŚCI DWORCA PKP, UL. DWORCOWĄ, UL. WŁODKA, UL. CHEŁMIŃSKĄ, TERENAMI
BYŁEJ FABRYKI "UNIA", UL. PORTOWĄ, UL. RYBACKĄ**

skala 1/1000

Załącznik nr1 do Uchwały nr XXII/86/00
Rady Miejskiej Grudziądz z dnia 27 września 2000r.

arkusz nr19

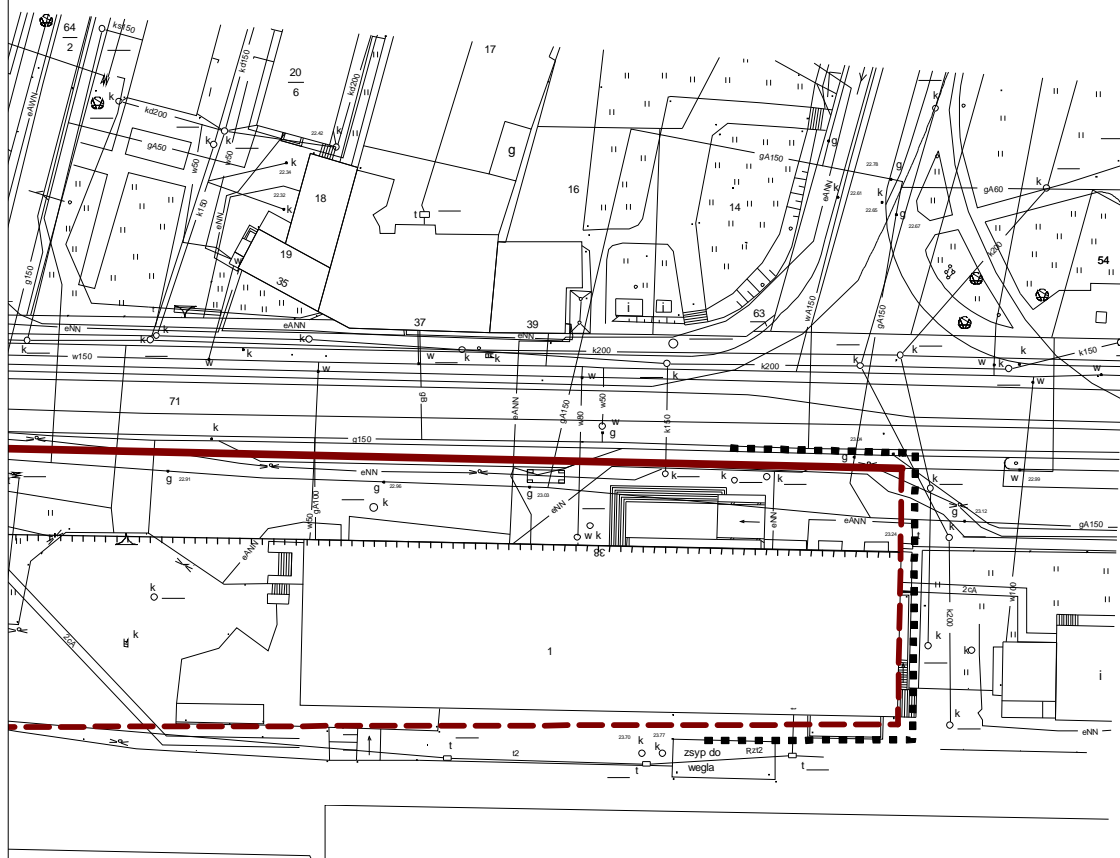

Organ sporządzający:
ZARZĄD MIASTA GRUDZIĄDZA