

bilans powierzchni terenu

26K-K	
Chodnik	958.01 m²
Droga	1248.29 m²
Droga dojazdowa	1104.42 m²
Miejsca parkingowe	300.8 m²
Opaska budynku	9.71 m²
Zabudowa projektowana	42.41 m²
Zieleń niska	1621.23 m²
Ścieżka rowerowa	2.83 m²
poza MPZP	5287.69 m²
Chodnik	82.33 m²
Droga	80.55 m²
Droga dojazdowa	27.27 m²
Ścieżka rowerowa	241.51 m²
Suma ogólna:	431.66 m²
	5719.35 m²

POWIERZCHNIA PARKINGÓW WRAZ Z INFRASTRUKTURA
TOWARZYSZĄCA
1850.95 m²

WSZELKIE PRAWA W TYM PRAWA AUTORSKIE ZASTRZEŻONE. OPRACOWYWANIE,
KOPIOWANIE I WYKORZYSTYWANIE BEZ PISEMNEJ ZGODY AUTORA ZABRONIONE

JAAS STUDIO
Sp. z o.o.
ul. Piastowska 5/11
80-332 Gdańsk

INWESTOR
Zarząd Dróg Miejskich w Grudziądzu
ul. Ludwika Waryńskiego 34A,
86-300 Grudziądz

BRANŻA
ARCHITEKTURA

FAZA
KONCEPCJA ARCHITEKTONICZNA

PROJEKTANT
MGR INŻ. ARCH. MACIEJ JAŚKOWIEC
upr. nr 5/WWMOKK/2018
specjalność architektoniczna do proj. bez ograniczeń


OPRACOWAŁ
MGR INŻ. ARCH. ANNA RADZIEMSKA
INŻ. ARCH. KORNELIA GALIKOWSKA
JOANNA ZAJĄCZKOWSKA

DATA OPRAC.
WRZESIEŃ 2023

SKALA
1 : 500

RYSUINEK
PROJEKT ZAGOSPODAROWANIA
TERENU

PZT01

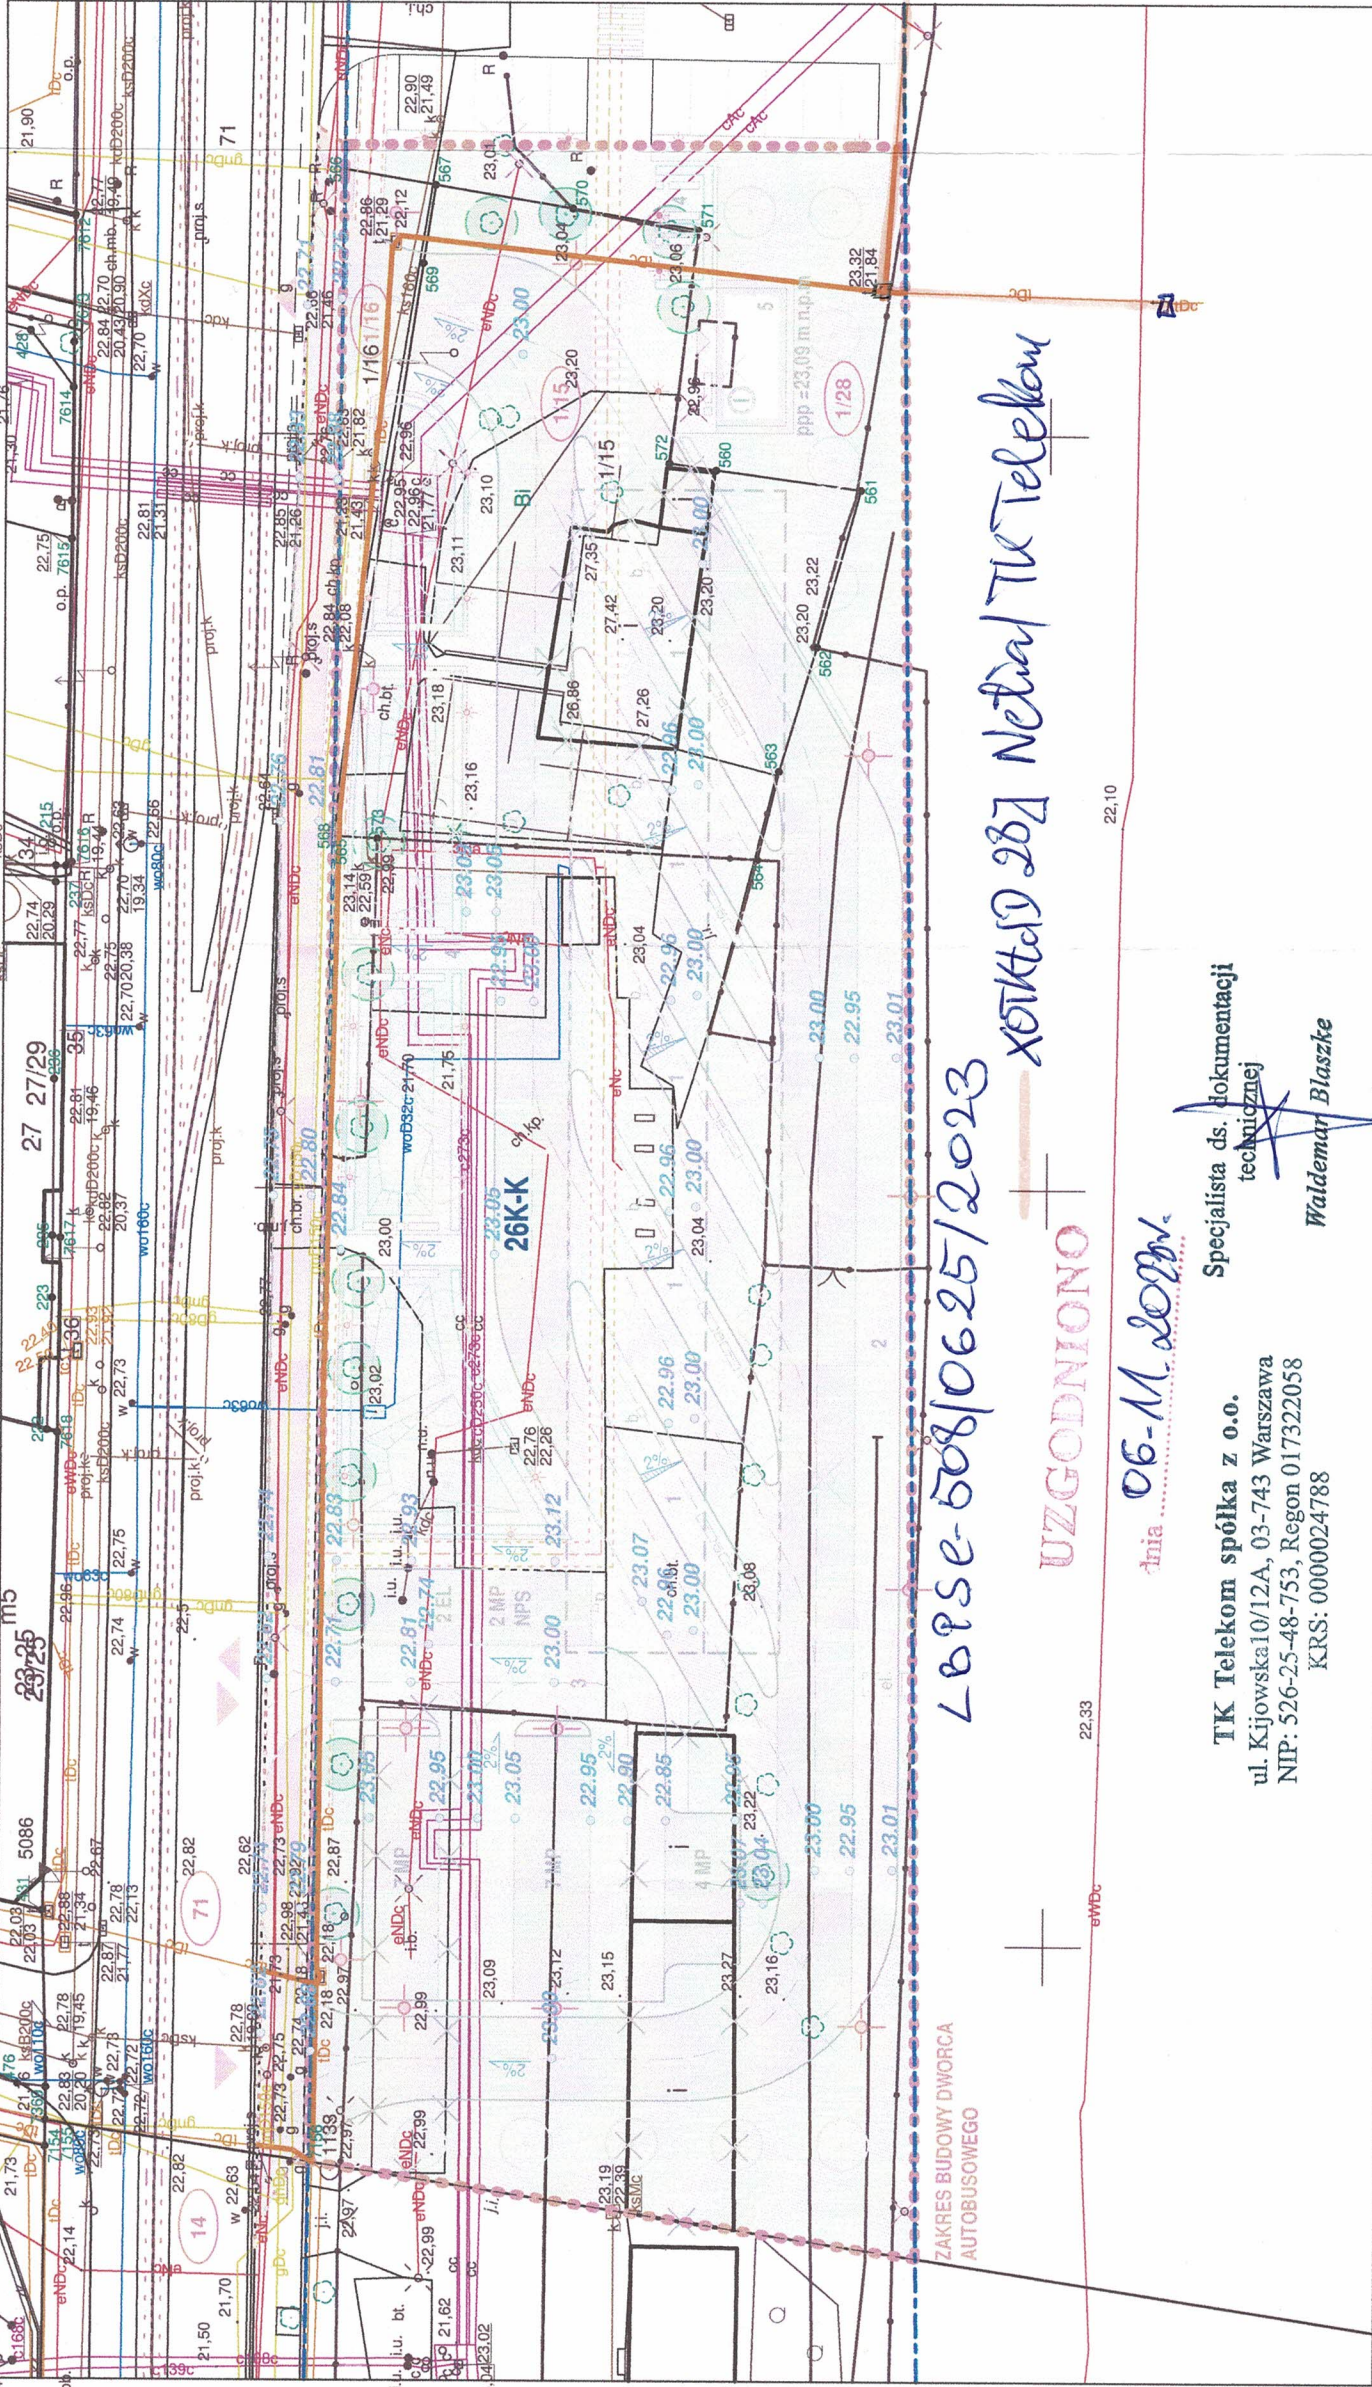

LEGENDA

- Droga

Droga dojazdowa

Chodnik

Ścieżka rowerowa

Miejsca parkingowe

Zieleń niska

Opaska budynku

Zabudowa projektowana
- granice działek ewidencyjnych

granice opracowań MPZP

projektowane obrzeża zatopione

projektowana wiatra autobusowa

oś projektowanej drogi

oś istniejącego toru tramwajowego

istniejący budynek PKP

projektowany zjazd do garażu podziemnego

istniejące drzewa przeznaczane do usunięcia

istniejące drzewa przeznaczane do zachowania

projektowane drzewa

projektowane krzewy

projektowane skarpy
- mała architektura - stojak rowerowy

mała architektura - ławki ze śmietnikiem

wjazd

wyjazd

projektowane wejście do budynku

obiekty przeznaczane do usunięcia

oświetlenie przeznaczane do usunięcia

projektowane słupy trakcyjne / projektowane oświetlenie (słupy oświetleniowe drogowe)

projektowane oświetlenie (oprawy parkowe)

parkometr

biletomat PKS

gablot reklamowa

stacja ładowania autobusów elektrycznych
- oznaczenia poziome dla osób niewidomych

strefa wolna od przeszkód dla osób niepełnosprawnych

numery działek ewidencyjnych

numer terenu MPZP

projektowane rzędne wysokościowe

liczba kondygnacji

perony autobusowe pod zadaszeniem (5 szt.)

miejsca postojowe dla autobusów, stacja ładowania elektrycznego

parking (18MP, 2MP NPS, +2 stacje ładowania elektrycznego)

przestrzeń rekreacyjna

budynek socjalny dla kierowców

przebieg istniejącej sieci telekomunikacyjnej

TK Telekom spółka z o.o.
ul. Kijowska10/12A, 03-743 Warszawa
NIP: 526-25-48-753, Regon 017322058
KRS: 0000024788

Specjalista ds. dokumentacji
technicznej

Waldemar Blaszkę

LBPSE-508/0625/2023

XOTKtoD 2021 Netia/TU Telekom

UZGODNIONO

dnia 06-11-2023r.