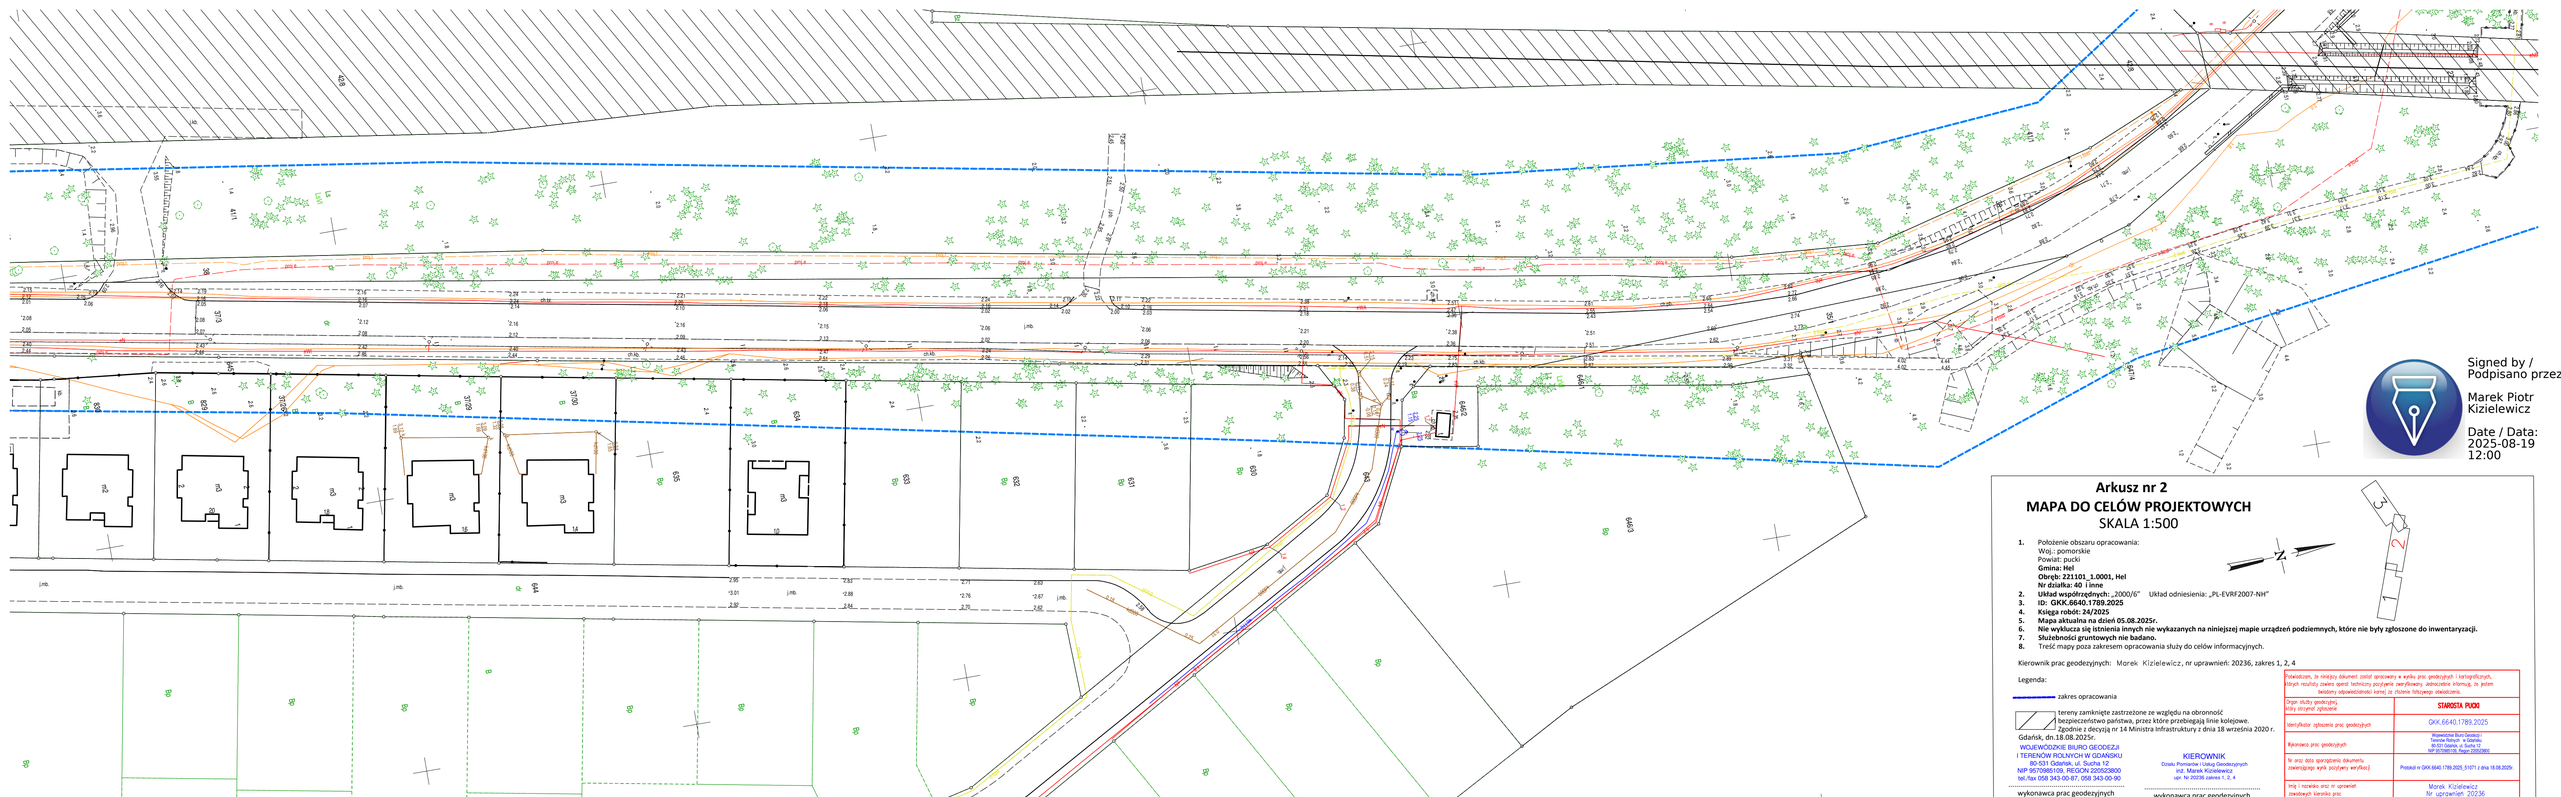

Signed by / Podpisano przez:

Marek Piotr Kizielewicz

Date / Data: 2025-08-19 12:00

Arkusz nr 2

MAPA DO CELÓW PROJEKTOWYCH

SKALA 1:500

1. Położenie obszaru opracowania:
   Woj.: pomorskie
   Powiat: pucki
   Gmina: Hel
   Obręb: 221101_1.0001, Hel
   Nr działka: 40 i inne
2. **Układ współrzędnych:** „2000/6" Układ odniesienia: „PL-EVRF2007-NH"
3. **ID: GKK.6640.1789.2025**
4. **Księga robót: 24/2025**
5. **Mapa aktualna na dzień 05.08.2025r.**
6. **Nie wykluczа się istnienia innych nie wykazanych na niniejszej mapie urządzeń podziemnych, które nie były zgłoszone do inwentaryzacji.**
7. **Służebności gruntowych nie badano.**
8. Treść mapy poza zakresem opracowania służy do celów informacyjnych.

Kierownik prac geodezyjnych: Marek Kizielewicz, nr uprawnień: 20236, zakres 1, 2, 4

Legenda:

zakres opracowania

tereny zamknięte zastrzeżone ze względu na obronność bezpieczeństwo państwa, przez które przebiegają linie kolejowe. Zgodnie z decyzją nr 14 Ministra Infrastruktury z dnia 18 września 2020 r.

Gdańsk, dn.18.08.2025r.

WOJEWÓDZKIE BIURO GEODEZJI I TERENÓW ROLNYCH W GDAŃSKU
80-531 Gdańsk, ul. Sucha 1/2
NIP 9570985109, REGON 220523800
tel./fax 058 343-00-87, 058 343-00-90

wykonawca prac geodezyjnych

KIEROWNIK
Działu Pomiarów i Usług Geodezyjnych
inż. Marek Kizielewicz
upr. Nr 20236 zakres 1, 2, 4

wykonawca prac geodezyjnych

Poświadczam, że niniejszy dokument został opracowany w wyniku prac geodezyjnych i kartograficznych, których rezultaty zawarte zgodnie z aktualnym stanem prawnym, aktualnością informacji, że jestem świadomy odpowiedzialności karnej za złożenie fałszywego oświadczenia.

Organ służby geodezyjnej, który zatwierdził opracowanie	STAROSTA PUCKI
Identyfikator zgłoszenia prac geodezyjnych	GKK.6640.1789.2025
Rejestrowo prac geodezyjnych	Wojewódzkie Biuro Geodezji i Terenów Rolnych w Gdańsku 80-531 Gdańsk, ul. Sucha 1/2 NIP 9570985109, Regon 220523800
Nr oraz data sporządzenia dokumentu zawierającego wynik zasięgnięcia weryfikacji	Protokół nr GKK.6640.1789.2025_51071 z dnia 18.08.2025r.
Imię i nazwisko oraz nr uprawnień zawodowych kierownika prac	Marek Kizielewicz Nr uprawnień 20236