
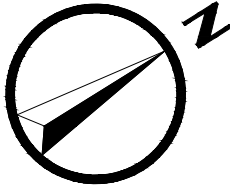


PROJEKT ODBUDOWY KAPLICY
RZUT KONSTRUKCJI DACHU
SKALA 1:50

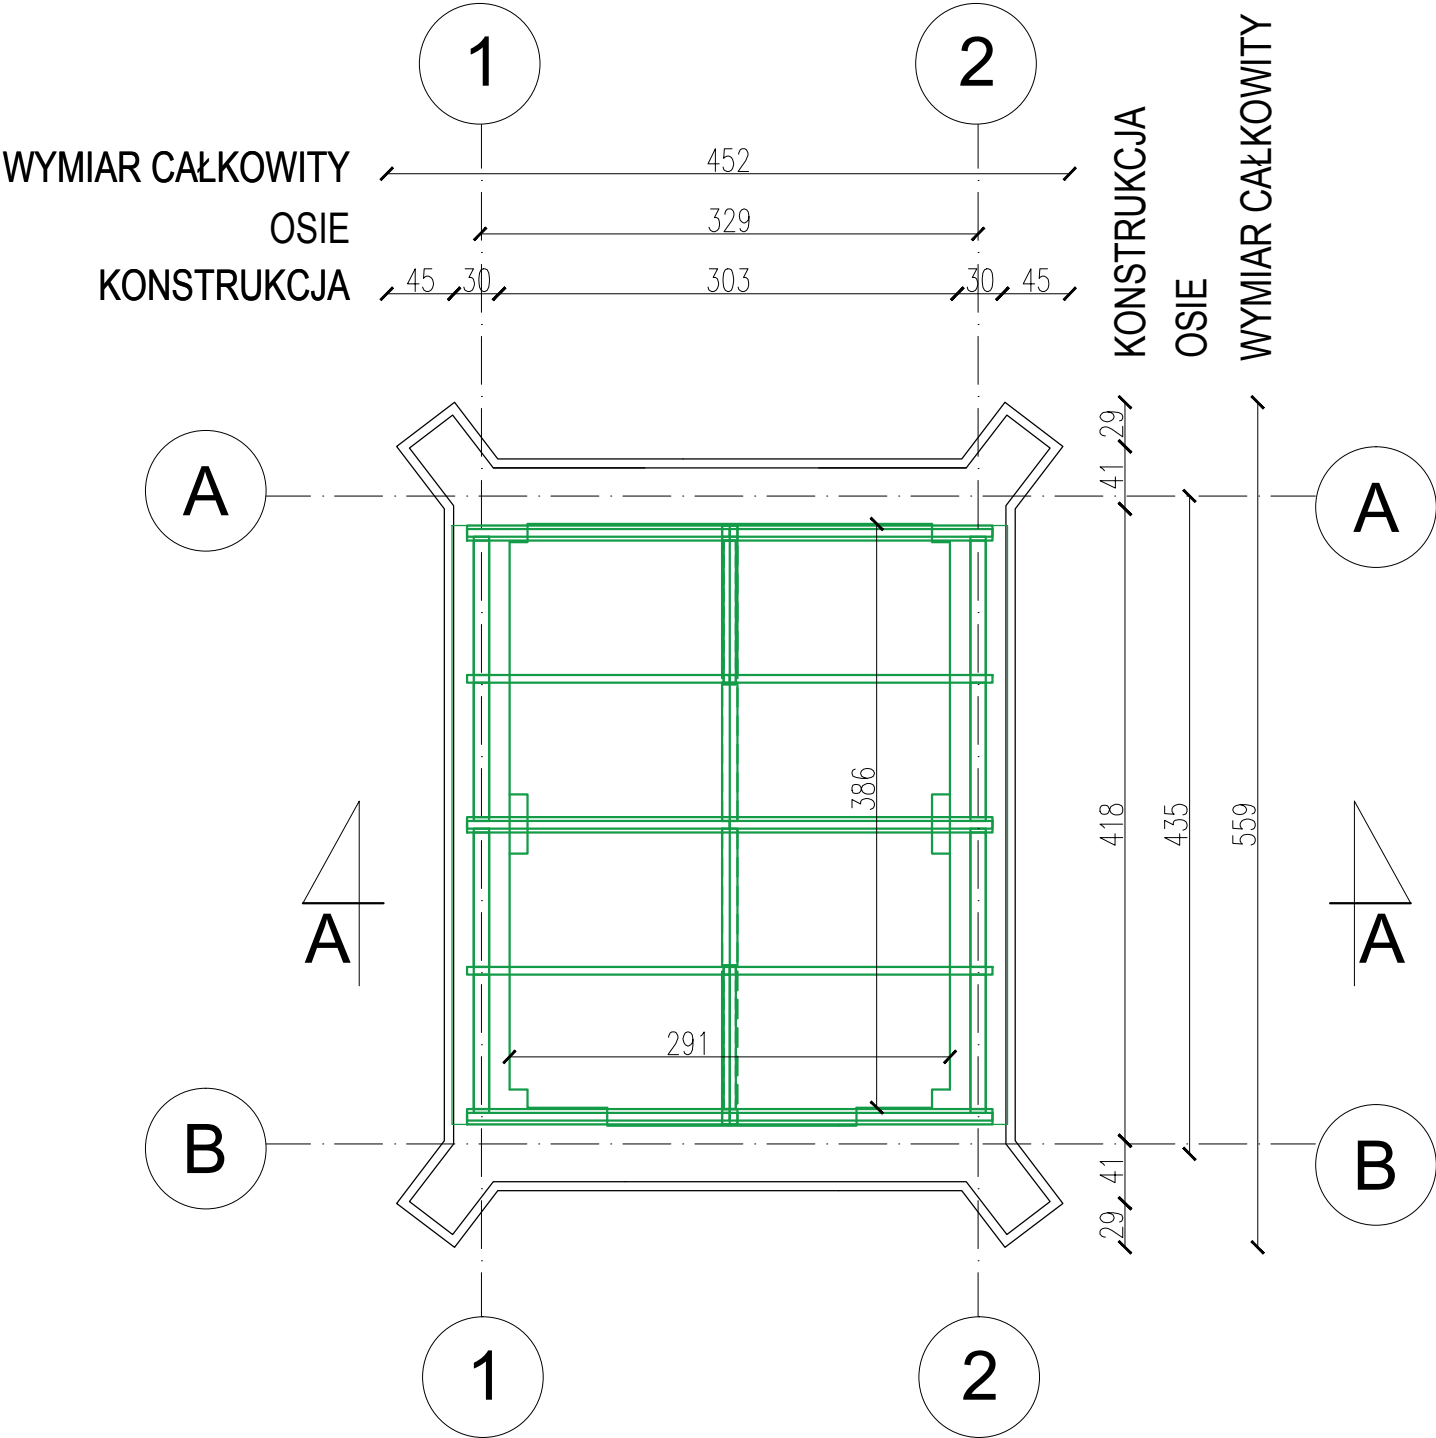

- LEGENDA
- KONSTRUKCJA ODBUDOWYWANEGO DACHU
 - ŚCIANY ISTANIEJĄCE W WIDOKU

INWESTOR MIASTO I GMINA SZTUM ul. MICKIEWICZA 39, 82-400 SZTUM NIP: 579-22-11-352		NAZWA PROJEKTU REWALORYZACJA ZABYTKOWEGO, NIECZYNNEGO CMENTARZA Z OGRODZENIEM, KAPLICA I UKŁADEM ZIELENI PRZY UL. KOCHANOWSKIEGO W SZTUMIE, NA DZIAŁKACH 483/2, 481/1, 482/2, OBRĘB EWIDENCYJNY 2- SZTUM			
JEDNOSTKA PROJEKTOWANIA GRAPH 31 MAŁUJ JOANNA, UL. GRUNWALDZKA 205/209, LOK. 1, 80-266 GDAŃSK		ADRES OBIEKTU BUDOWLANEGO SZTUM, DZIAŁKA NR 481/2, OBRĘB EWID. 2- SZTUM			
	ARCHITEKTURA GŁÓWNY PROJEKTANT	IMIĘ I NAZWISKO mgr inż. arch. JOANNA MAŁUJ	NR UPRAWNIEN SPECJALNOŚĆ 116/POOKK/IV/2016 specjalność architektoniczna	PODPIS	
	ARCHITEKTURA SPRAWDZAJĄCY	mgr inż. arch. KATARZYNA REMBARZ	6062/Gd/94 specjalność architektoniczna		
	OPRACOWAŁA	mgr inż. arch. WERONIKA MAZURKIEWICZ			
	OPRACOWAŁ	inż. arch. PIOTR TRZCIŃSKI			
NUMER PROJEKTU		DATA OPRACOWANIA		MAJ 2017	
NAZWA RYSUNKU RZUT KONSTRUKCJI DACHU					
ETAP PROJEKTU PROJEKT BUDOWLANO-WYKONAWCZY		BRANZA ARCHITEKTURA		SKALA 1:50	NR RYS. A-05