



DETAL 1 - SCHODY TERENOWE 1  
1:50

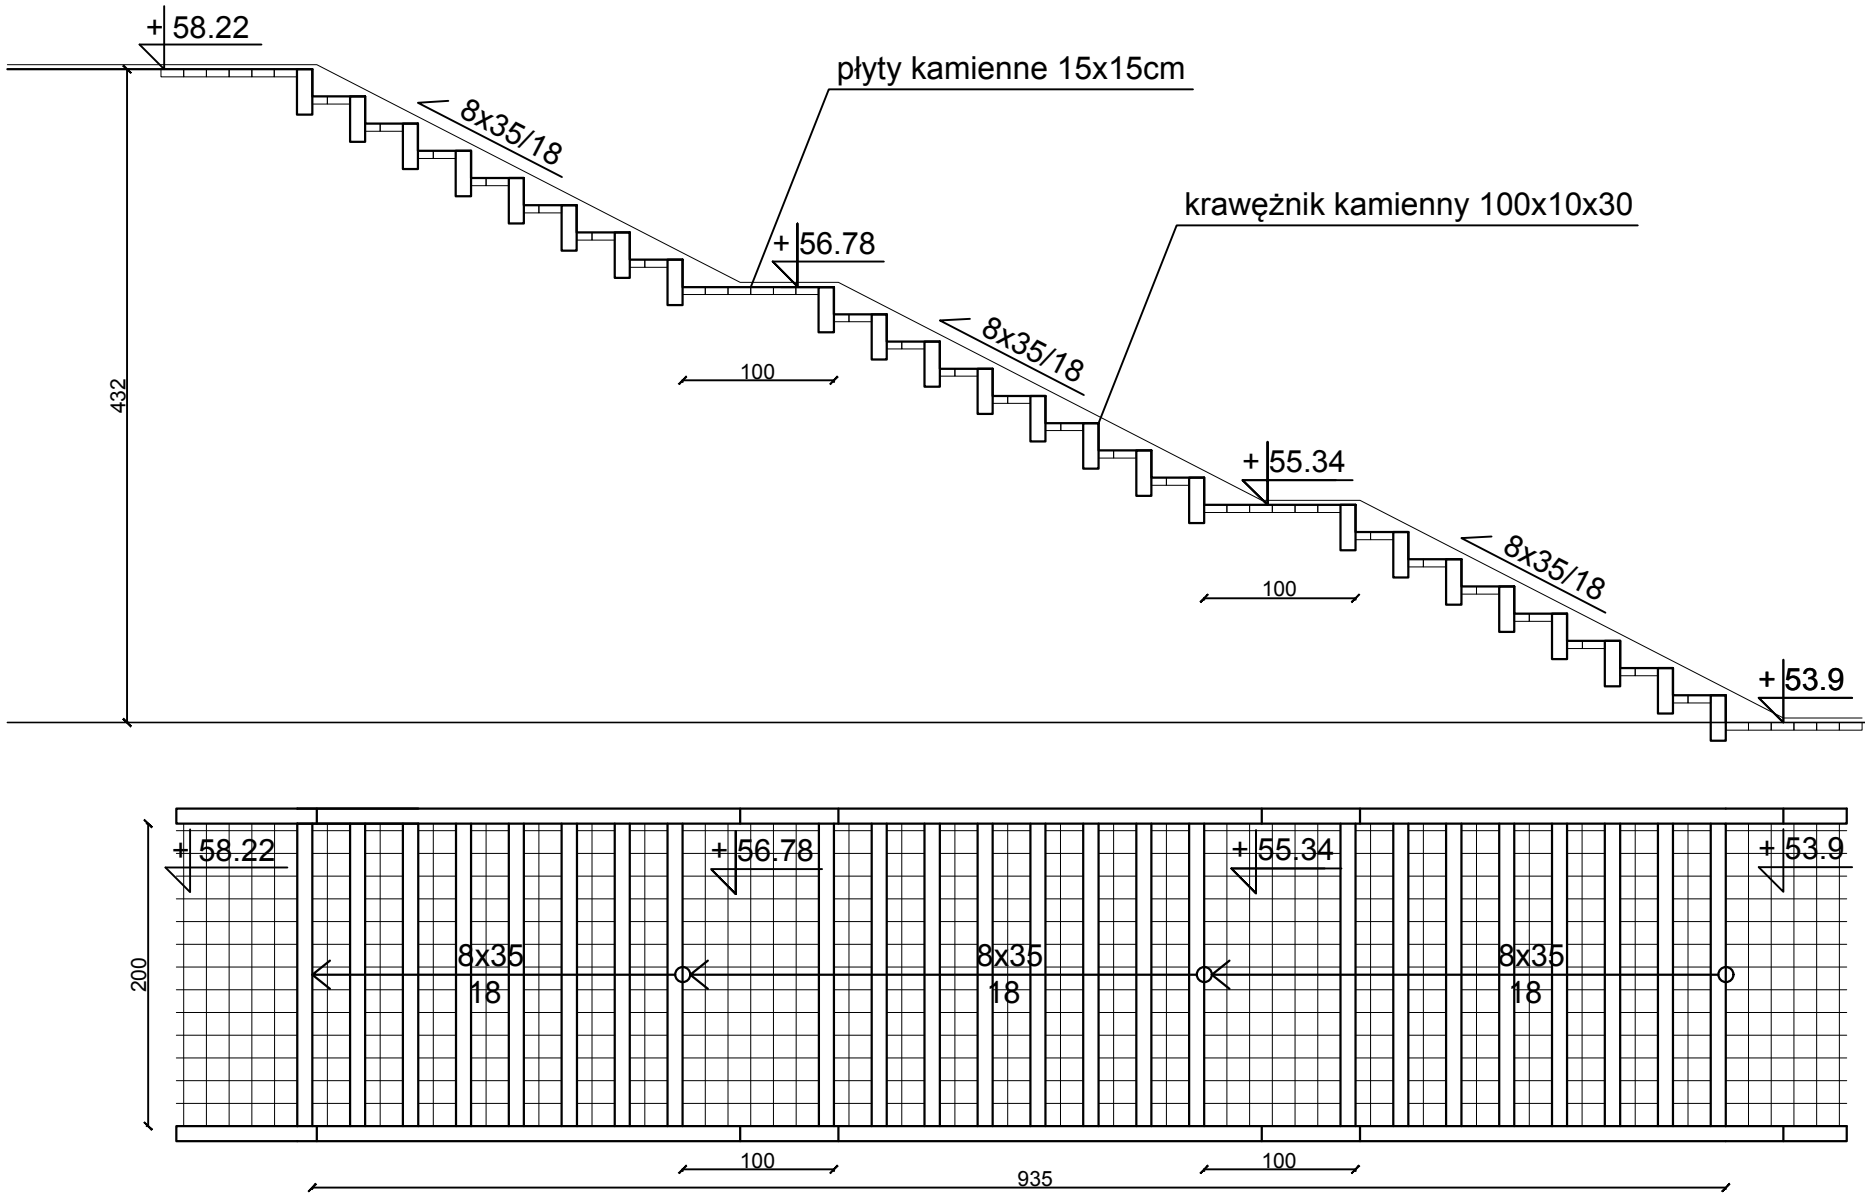

DETAL 2 - SCHODY TERENOWE 2  
1:50

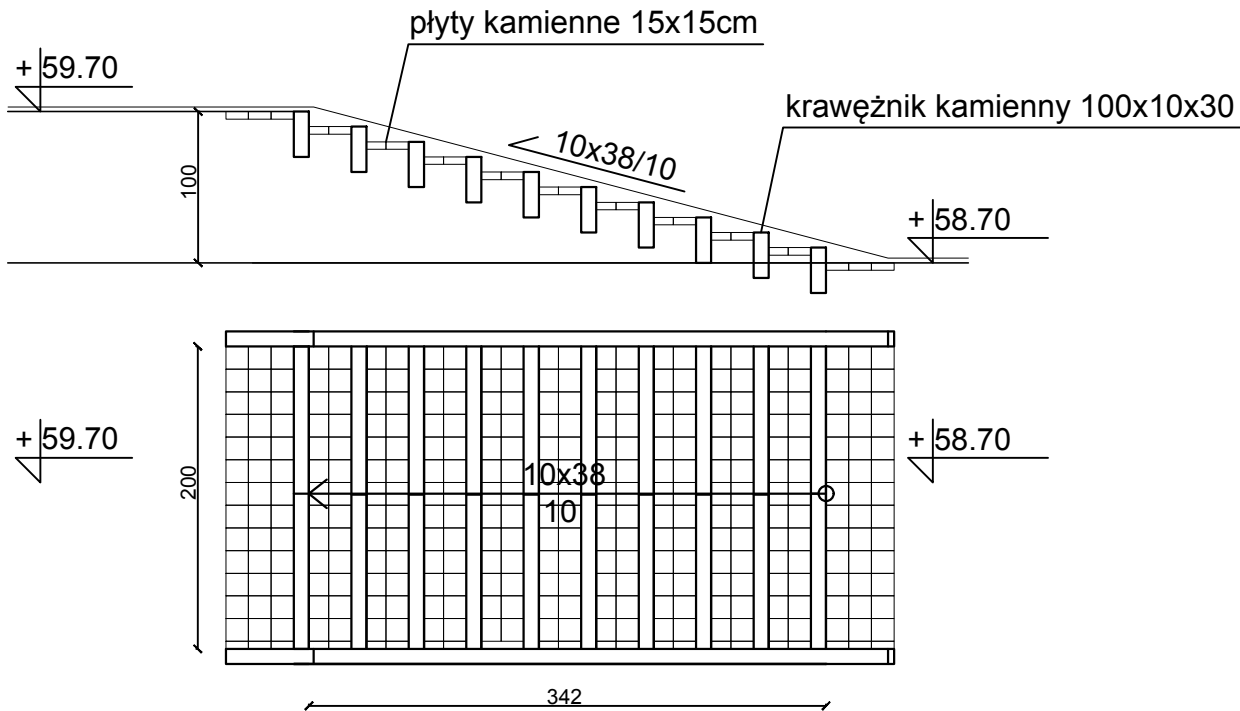

INWESTOR

MIASTO I GMINA SZTUM  
ul. MICKIEWICZA 39,  
82-400 SZTUM  
NIP: 579-22-11-352

NAZWA PROJEKTU

REWALORYZACJA ZABYTKOWEGO, NIECZYNNEGO CMĘTARZA Z OGRODZENIEM, KAPLICĄ  
UKŁADEM ZIELENI PRZY UL. KOCHANOWSKIEGO W SZTUMIE,  
NA DZIAŁKACH 483/2, 481/1, 482/2, OBRĘB EWIDENCYJNY 2- SZTUM

ADRES OBIEKTU BUDOWLANEGO

SZTUM, UL. KOCHANOWSKIEGO, DZIAŁKA NR 483/2, OBRĘB EWID. 2- SZTUM

JEDNOSTKA PROJEKTOWANIA

GRAPH 31 MAŁUJ JOANNA, UL.  
GRUNWALDZKA 205/209, LOK. 1, 80-266  
GDAŃSK

ARCHITEKTURA  
GŁÓWNY  
PROJEKTANT

mgr inż. arch.  
JOANNA MAŁUJ

ARCHITEKTURA  
SPRAWDZAJĄCY

mgr inż. arch.  
KATARZYNA REMBARZ

OPRACOWAŁA

mgr inż. arch.  
WERONIKA MAZURKIEWICZ

OPRACOWAŁ

inż. arch.  
PIOTR TRZCIŃSKI

NR UPRAWNIEN  
SPECJALNOŚĆ

116/POOKK/IV/2016  
specjalność architektoniczna

PODPIS

6062/Gd/94  
specjalność architektoniczna

NUMER PROJEKTU

DATA OPRACOWANIA

MAJ 2017

GRAPH31

NAZWA RYSUNKU SCHODY TERENOWE			
ETAP PROJEKTU PROJEKT BUDOWLANO-WYKONAWCZY	BRANŻA ARCHITEKTURA	SKALA 1:50	NR RYS. A-11