




KSZTAŁTKA GZYMSU  
KORONUJĄCEGO

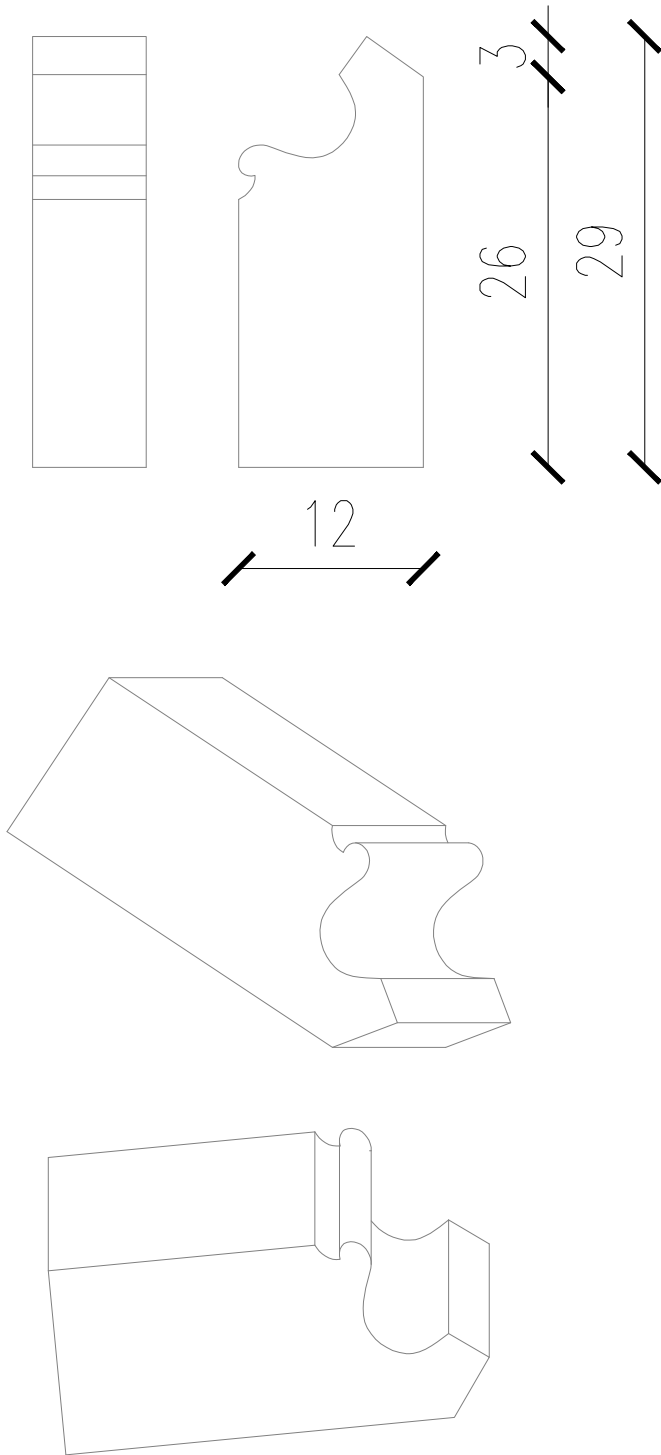

KSZTAŁTKA DO WYKONANIA  
ŻEBER SKELPIENNYCH

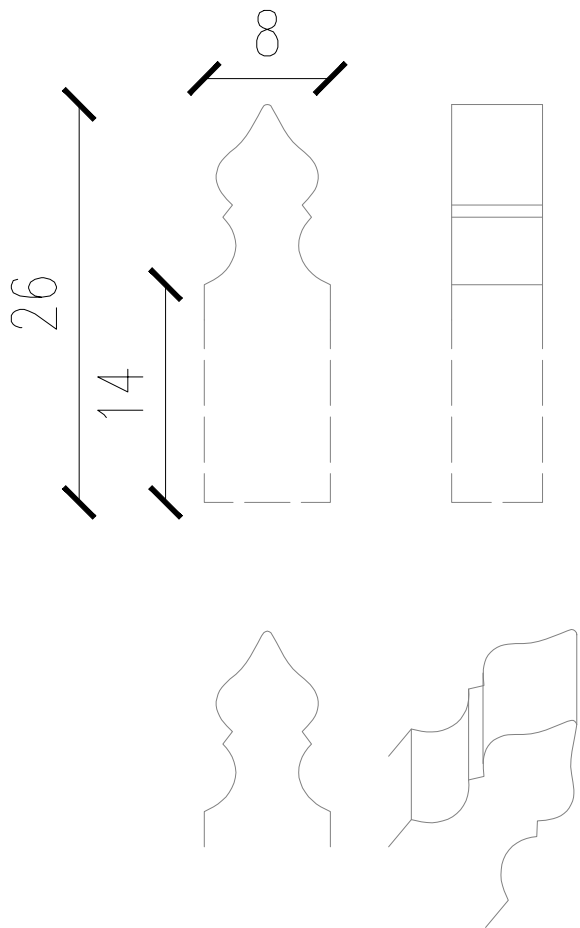

KWIATON DO REKONSTRUKCJI  
NA STERCZYNACH

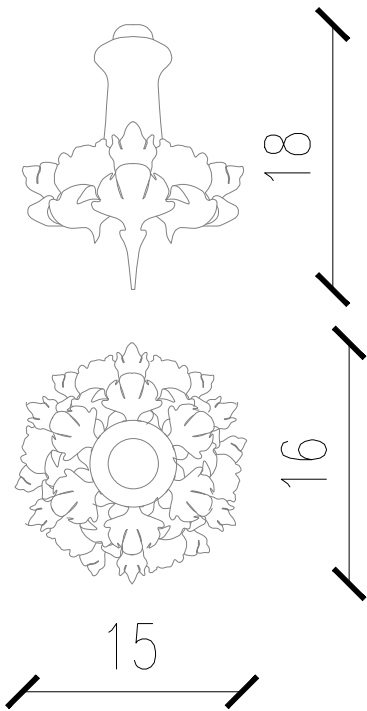

INWESTOR MIASTO I GMINA SZTUM ul. MICKIEWICZA 39, 82-400 SZTUM NIP: 579-22-11-352		NAZWA PROJEKTU REWALORYZACJA ZABYTKOWEGO, NIECZYNNEGO CMENTARZA Z OGRODZENIEM, KAPLICĄ I UKŁADEM ZIELENI PRZY UL. KOCHANOWSKIEGO W SZTUMIE, NA DZIAŁKACH 483/2, 481/1, 482/2, OBRĘB EWIDENCYJNY 2- SZTUM		
ADRES OBIEKTU BUDOWLANEGO SZTUM, DZIAŁKA NR 481/2, OBRĘB EWID. 2- SZTUM				
JEDNOSTKA PROJEKTOWANIA GRAPH 31 MAŁUJ JOANNA, UL. GRUNWALDZKA 205/209, LOK. 1, 80-266 GDAŃSK	ARCHITEKTURA GŁÓWNY PROJEKTANT	IMIE I NAZWISKO mgr inż. arch. JOANNA MAŁUJ	NR UPRAWNIEN SPECJALNOŚĆ 116/POOKK/IV/2016 <small>specjalność architektoniczna</small>	PODPIS
	OPRACOWAŁA	DOMINIKA WROŃSKA		
	OPRACOWAŁA	mgr inż. arch. WERONIKA MAZURKIEWICZ		
	OPRACOWAŁ	inż. arch. PIOTR TRZCIŃSKI		
	NUMER PROJEKTU			DATA OPRACOWANIA MAJ 2017
NAZWA RYSUNKU INWENTARYZACJA KAPLICY - DETALE ARCHITEKTONICZNE				
ETAP PROJEKTU INWENTARYZACJA	BRANŻA ARCHITEKTURA	SKALA 1:50	NR RYS. A-14	