




PRZEKRÓJ NORMALNY w WIDOKU A-A SKALA 1:50

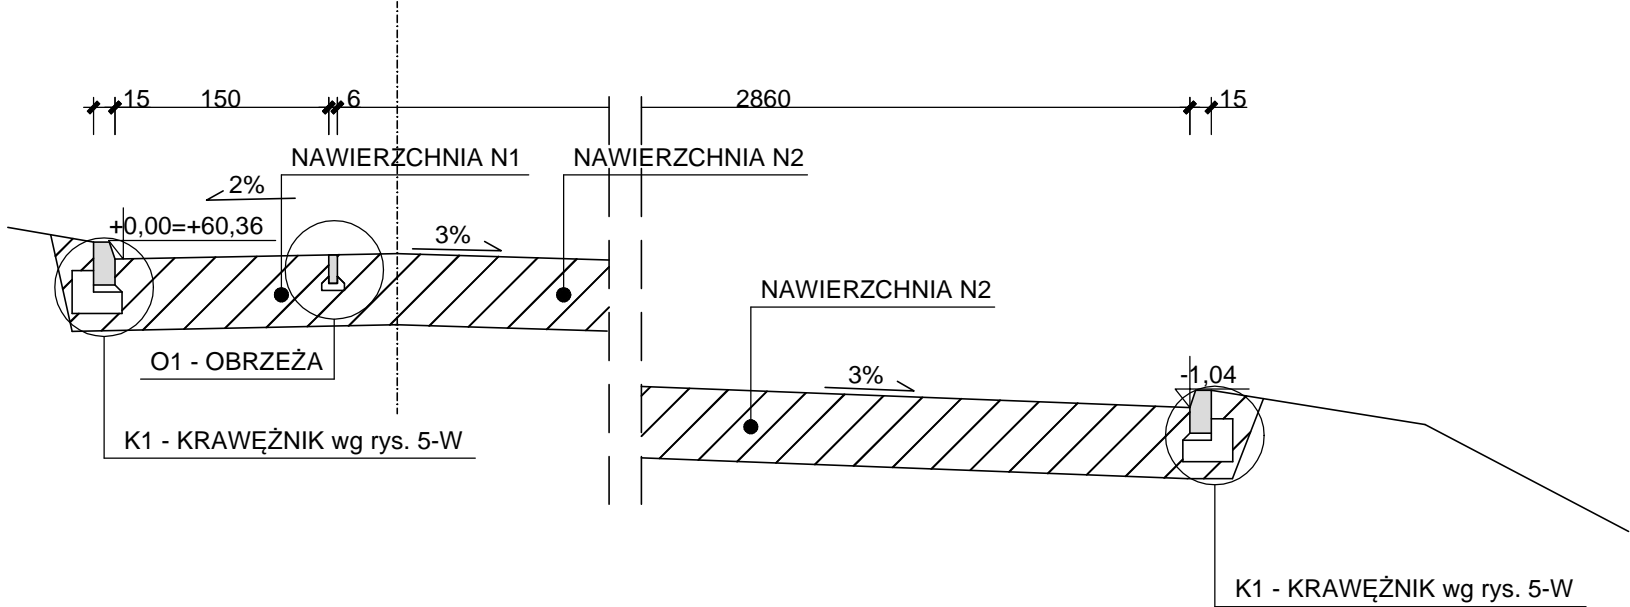

PRZEKRÓJ NORMALNY w WIDOKU B-B SKALA 1:50

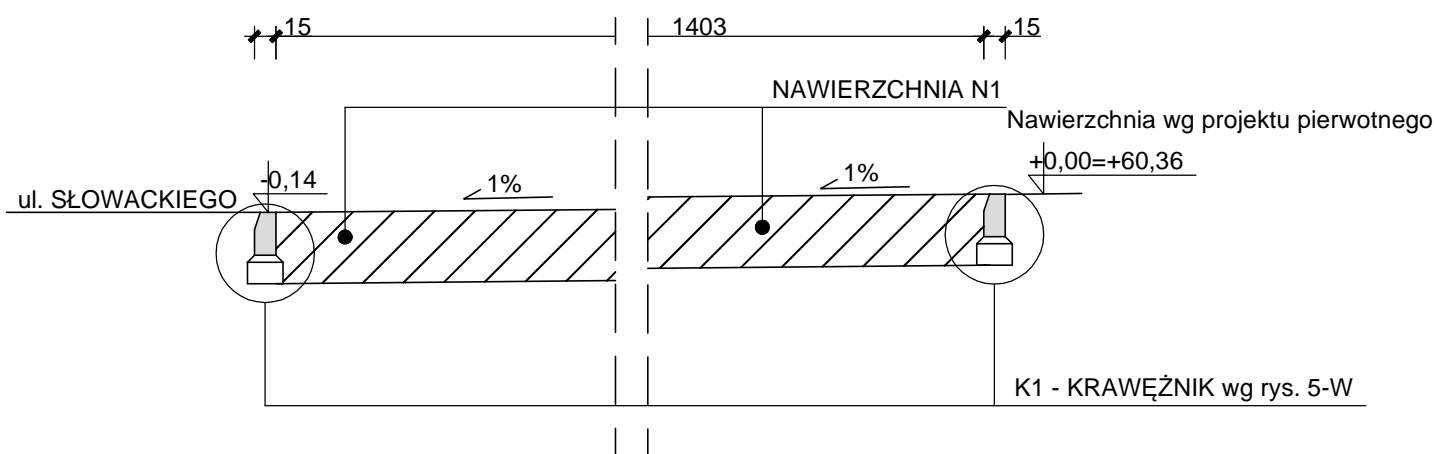

PRZEKRÓJ NORMALNY w WIDOKU C-C SKALA 1:50

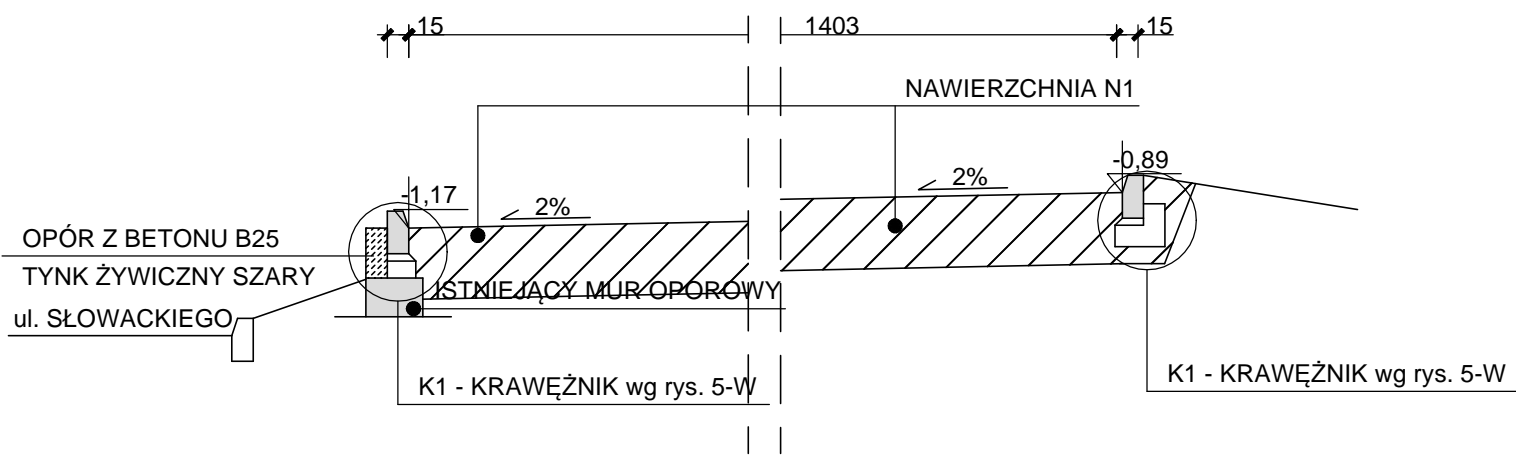

REWALORYZACJA ZABYTKOWEGO, NIECZYNNEGO CMENTARZA Z OGRODZENIEM, KAPLICĄ (KAT. X) I UKŁADEM ZIELENI PRZY UL. KOCHANOWSKIEGO w SZTUMIE - PROJEKT ZAMIENNY				
OBIEKT:	Parking - wymiana nawierzchni	BIURO USŁUG PROJEKTOWYCH Janusz Winnicki		
ADRES:	dz. nr 328;479;481/1;481/2;482;483/2 obręb 0002, j.e. 221605_4	ul. Kopernika 3 82-500Kwidzyn Tel. (55) 279 25 01 Tel.kom. 508 133 190 janusz.winnicki@gmail.com		
INWESTOR:	MIASTO i GMINA SZTUM ul. Mickiewicza 39, 82-400 Sztum			
PROJEKTANT SPECJALNOŚĆ INŻYNIERYJNA DROGOWA	mgr inż. Janusz Winnicki nr upr. POM/0139/OWOK/03			
NAZWA RYSUNKU:	Przekroje normalne			NUMER RYSUNKU:  <b>4-D</b>
BRANŻA:	FAZA:	DATA:	SKALA:	
drogowa	P.B.-Z	04.2018	1:50	