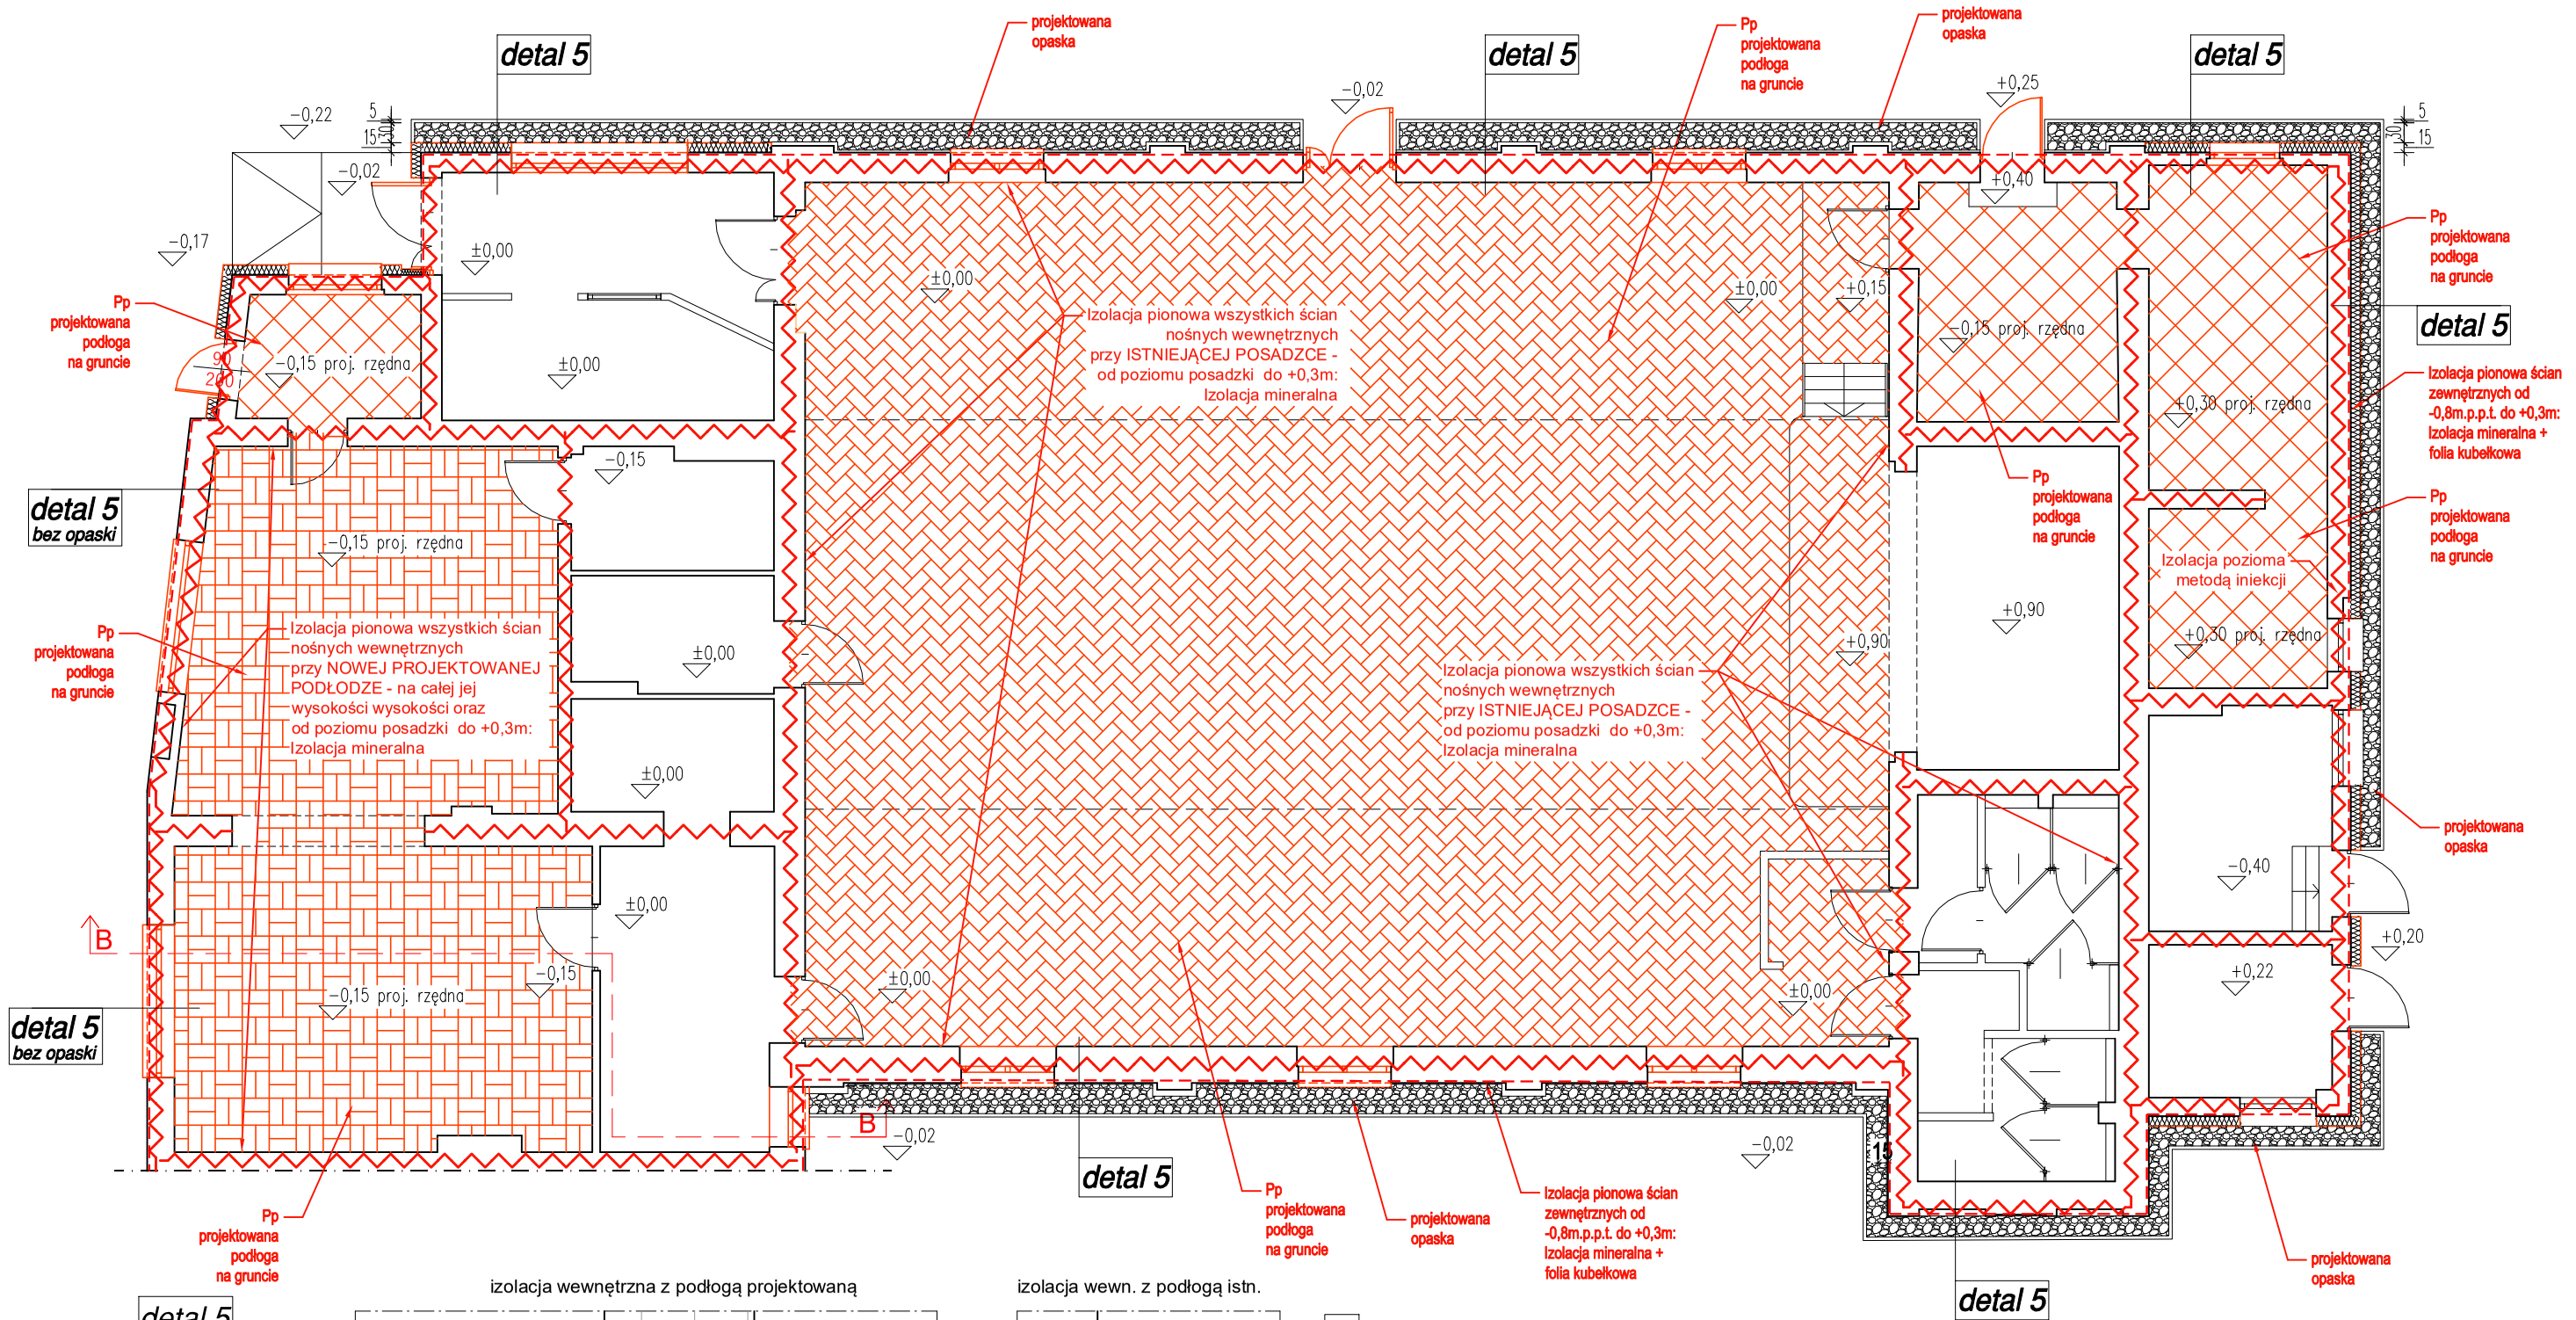

izolacja wewnętrzna z podłogą projektowaną

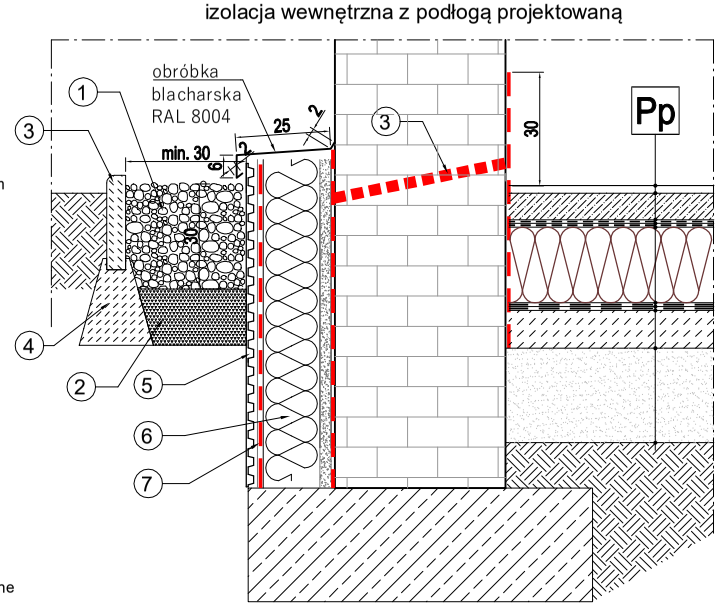

izolacja wewn. z podłogą istn.

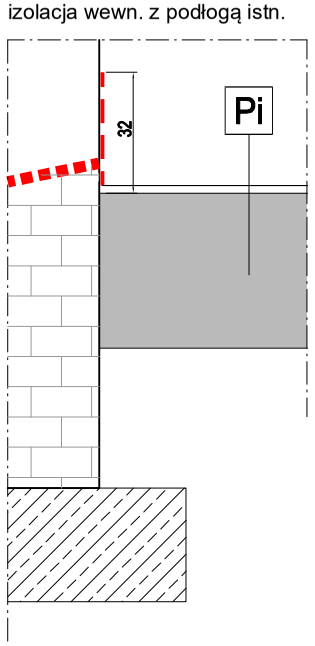

1. ŻWIR PŁUKANY GRUBY
2. PODSYPKA PRZEPUSZCZALNA
3. OBRZEŻE BETONOWE 5 x 25 cm
4. SUCHY BETON
5. FOLIA KUBEŁKOWA
6. STYRODUR 15 cm + KLEJ
7. IZOLACJA TYPU CIĘŻKIEGO

OBRÓBKA BLASZANA OCIEPLENIA ŚCIAN FUNDAMENTOWYCH - kolor ceglasty RAL 8004
1 x 29,35 mb
1 x 16,15 mb
1 x 3,04 mb
1 x 3,93 mb
1 x 1,90 mb
1 x 16,30 mb
1 x 1,26 mb
UWAGA:
przed zamówieniem sprawdzić wszystkie podane wymiary

Pp projektowana podłoga na gruncie

parkiet / gres	2,0 cm
szlichta zbrojona siatką z drutu ∅5/10 cm	7,0 cm
2 x folia budowlana	
styrodur λ = 0,035 W/mK	20 cm
2 x papa termozgrzewalna	
beton C8/10	10 cm
piasek ubijany warstwami	min. 25 cm
grunt rodzimy	

U=0,20 W/m²K

wykończenie posadzki - panel podłogowy

wykończenie posadzki - wykładzina PCV

wykończenie posadzki - gres

Inwestycja i adres:
REMONT ELEWACJI, OCIEPLENIE CZĘŚCI ŚCIAN ZEWNĘTRZNYCH, WYMIANA PODŁÓG I STROPODACHÓW ORAZ IZOLACJA PRZECIWWILGOCIOWA ŚCIAN I FUNDAMENTÓW W BUDYNKU ŚWIETLICY WIEJSKIEJ

Nr rys. 11p

Treść : ZABEZPIECZENIA PRZECIWWODNE I WYMIANA POSADZKI - PROJEKT

Adres : Czernica - gmina wiejska, obręb Kamieniec Wrocławski (0007), dz. nr 417/4

Skala: 1:100, 1:20

Projektant architektury: mgr inż. arch. Piotr Pabisz, spec. arch. nr upr. 301/01/DUW

Projektant konstrukcji: mgr inż. Tomasz Wojtaś upr. 84/93/UW

Data: 26.01.2026

PROJEKT CHRONIONY USTAWĄ O PRAWACH AUTORSKICH, WSZELKIE PRAWA ZASTRZEŻONE WYKORZYSTYWANIE TEGO PROJEKTU PRZEZ INNE JEDNOSTKI PROJEKTOWEJ WYMAGA ZGODY AUTORA