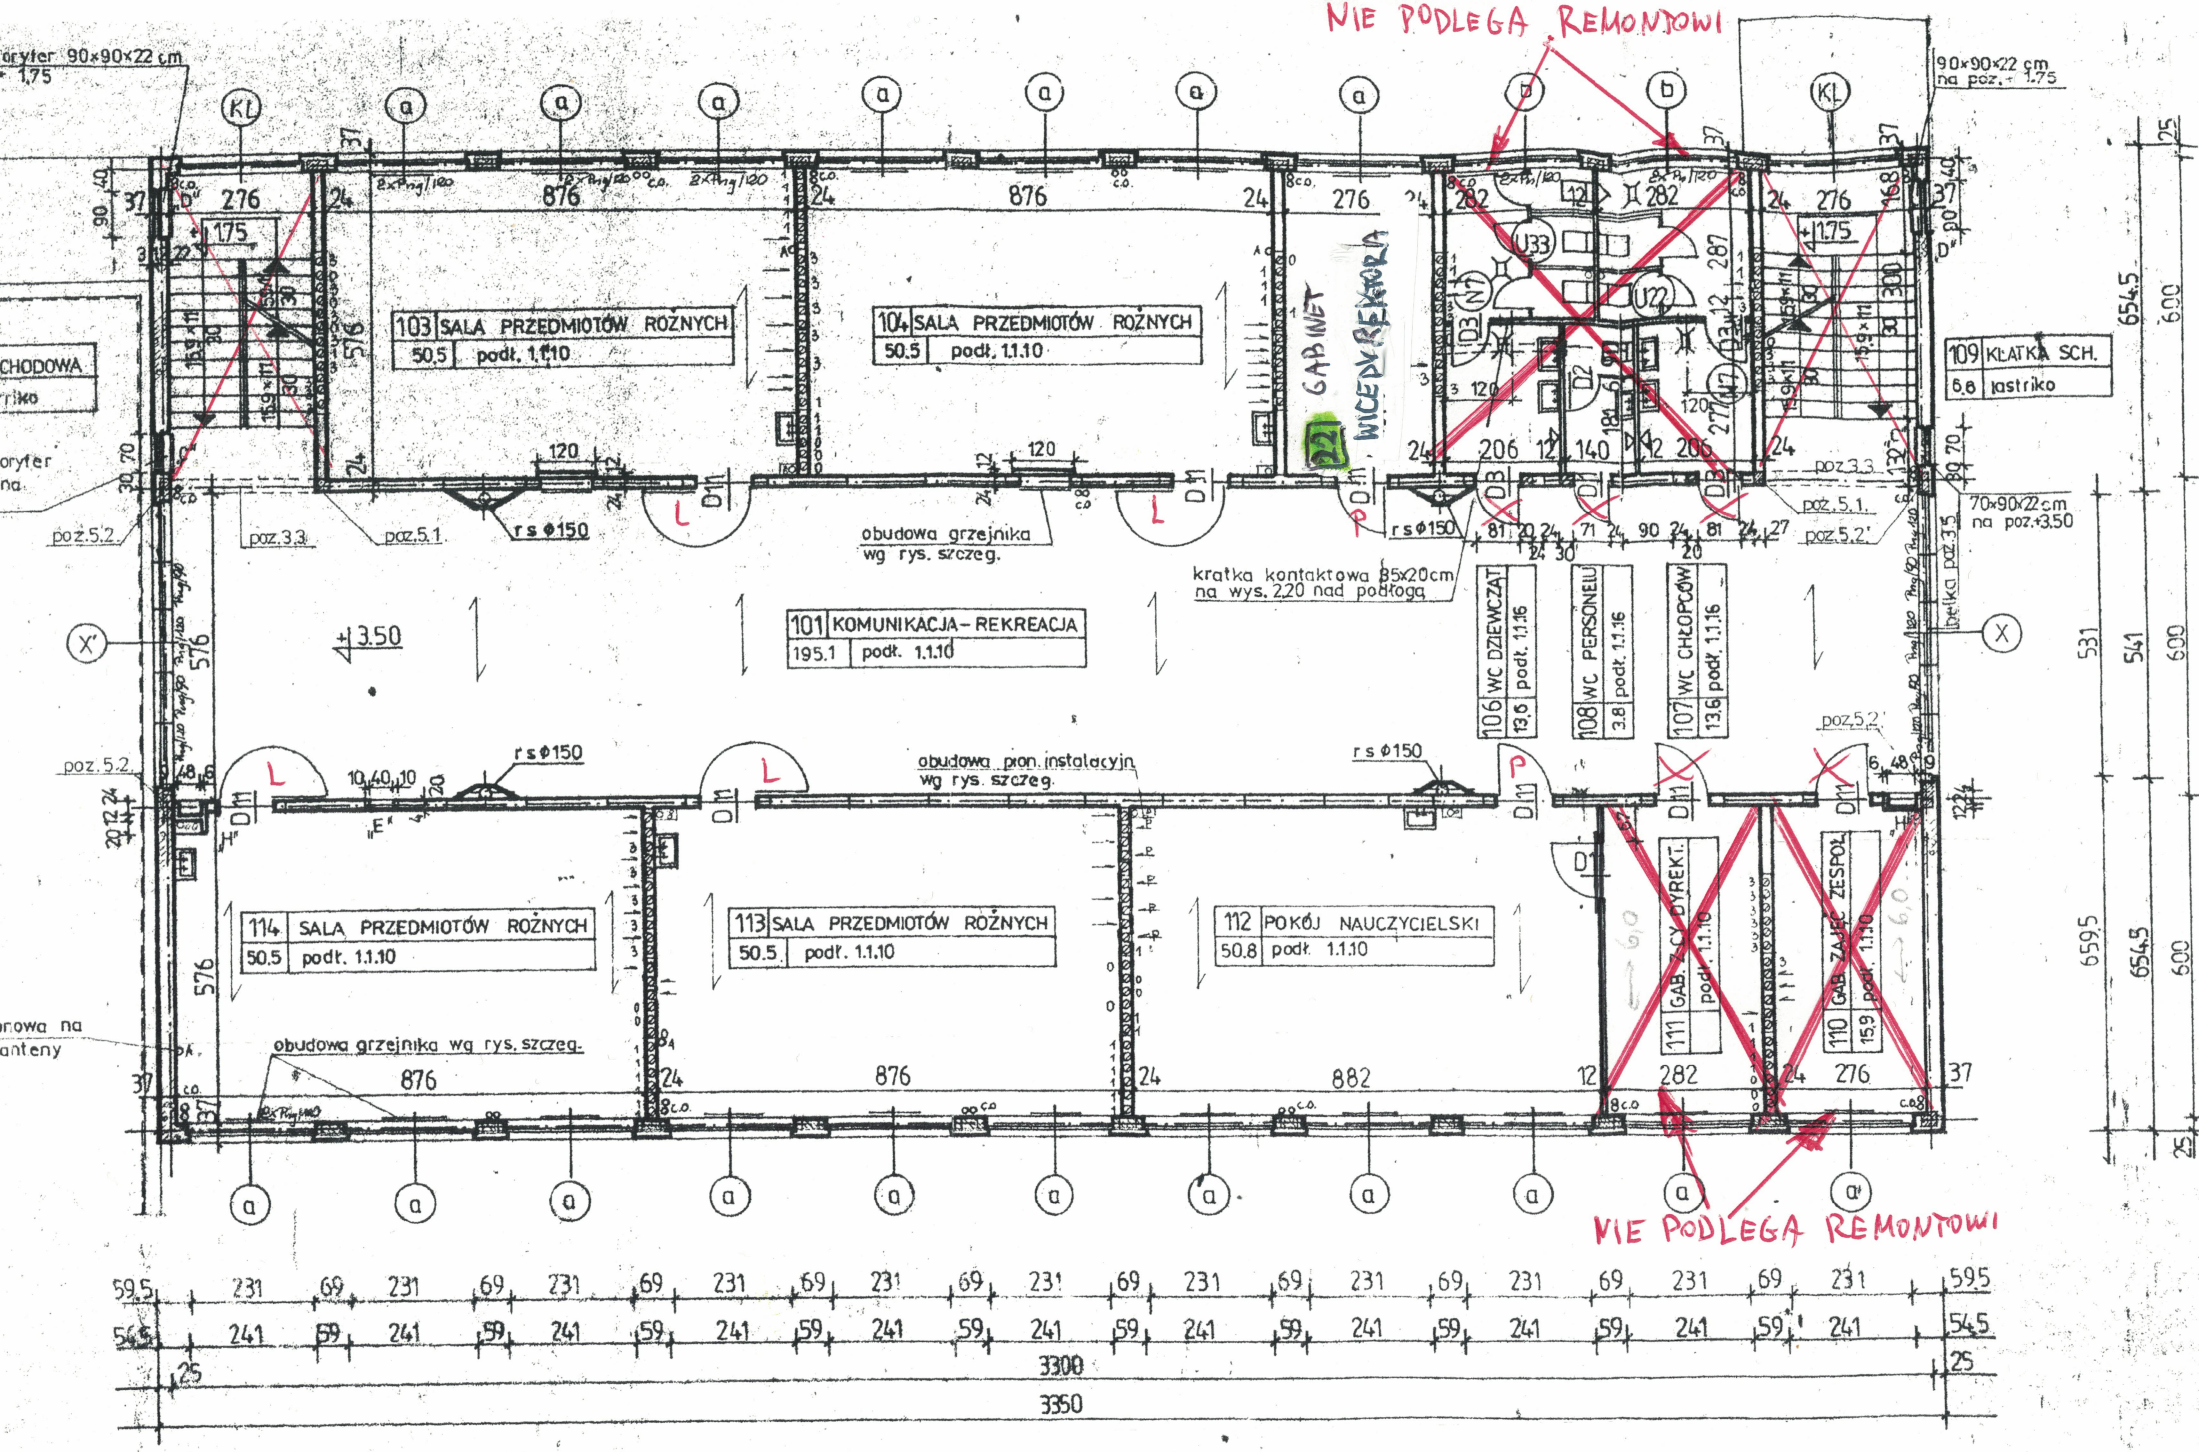

rzut piętra 1-go