



ZAŁĄCZNIK 5B
ELEWACJA POŁUDNIOWO-ZACHODNIA
ul. KOŚCIUSZKI 9
58-400 KAMIENNA GÓRA

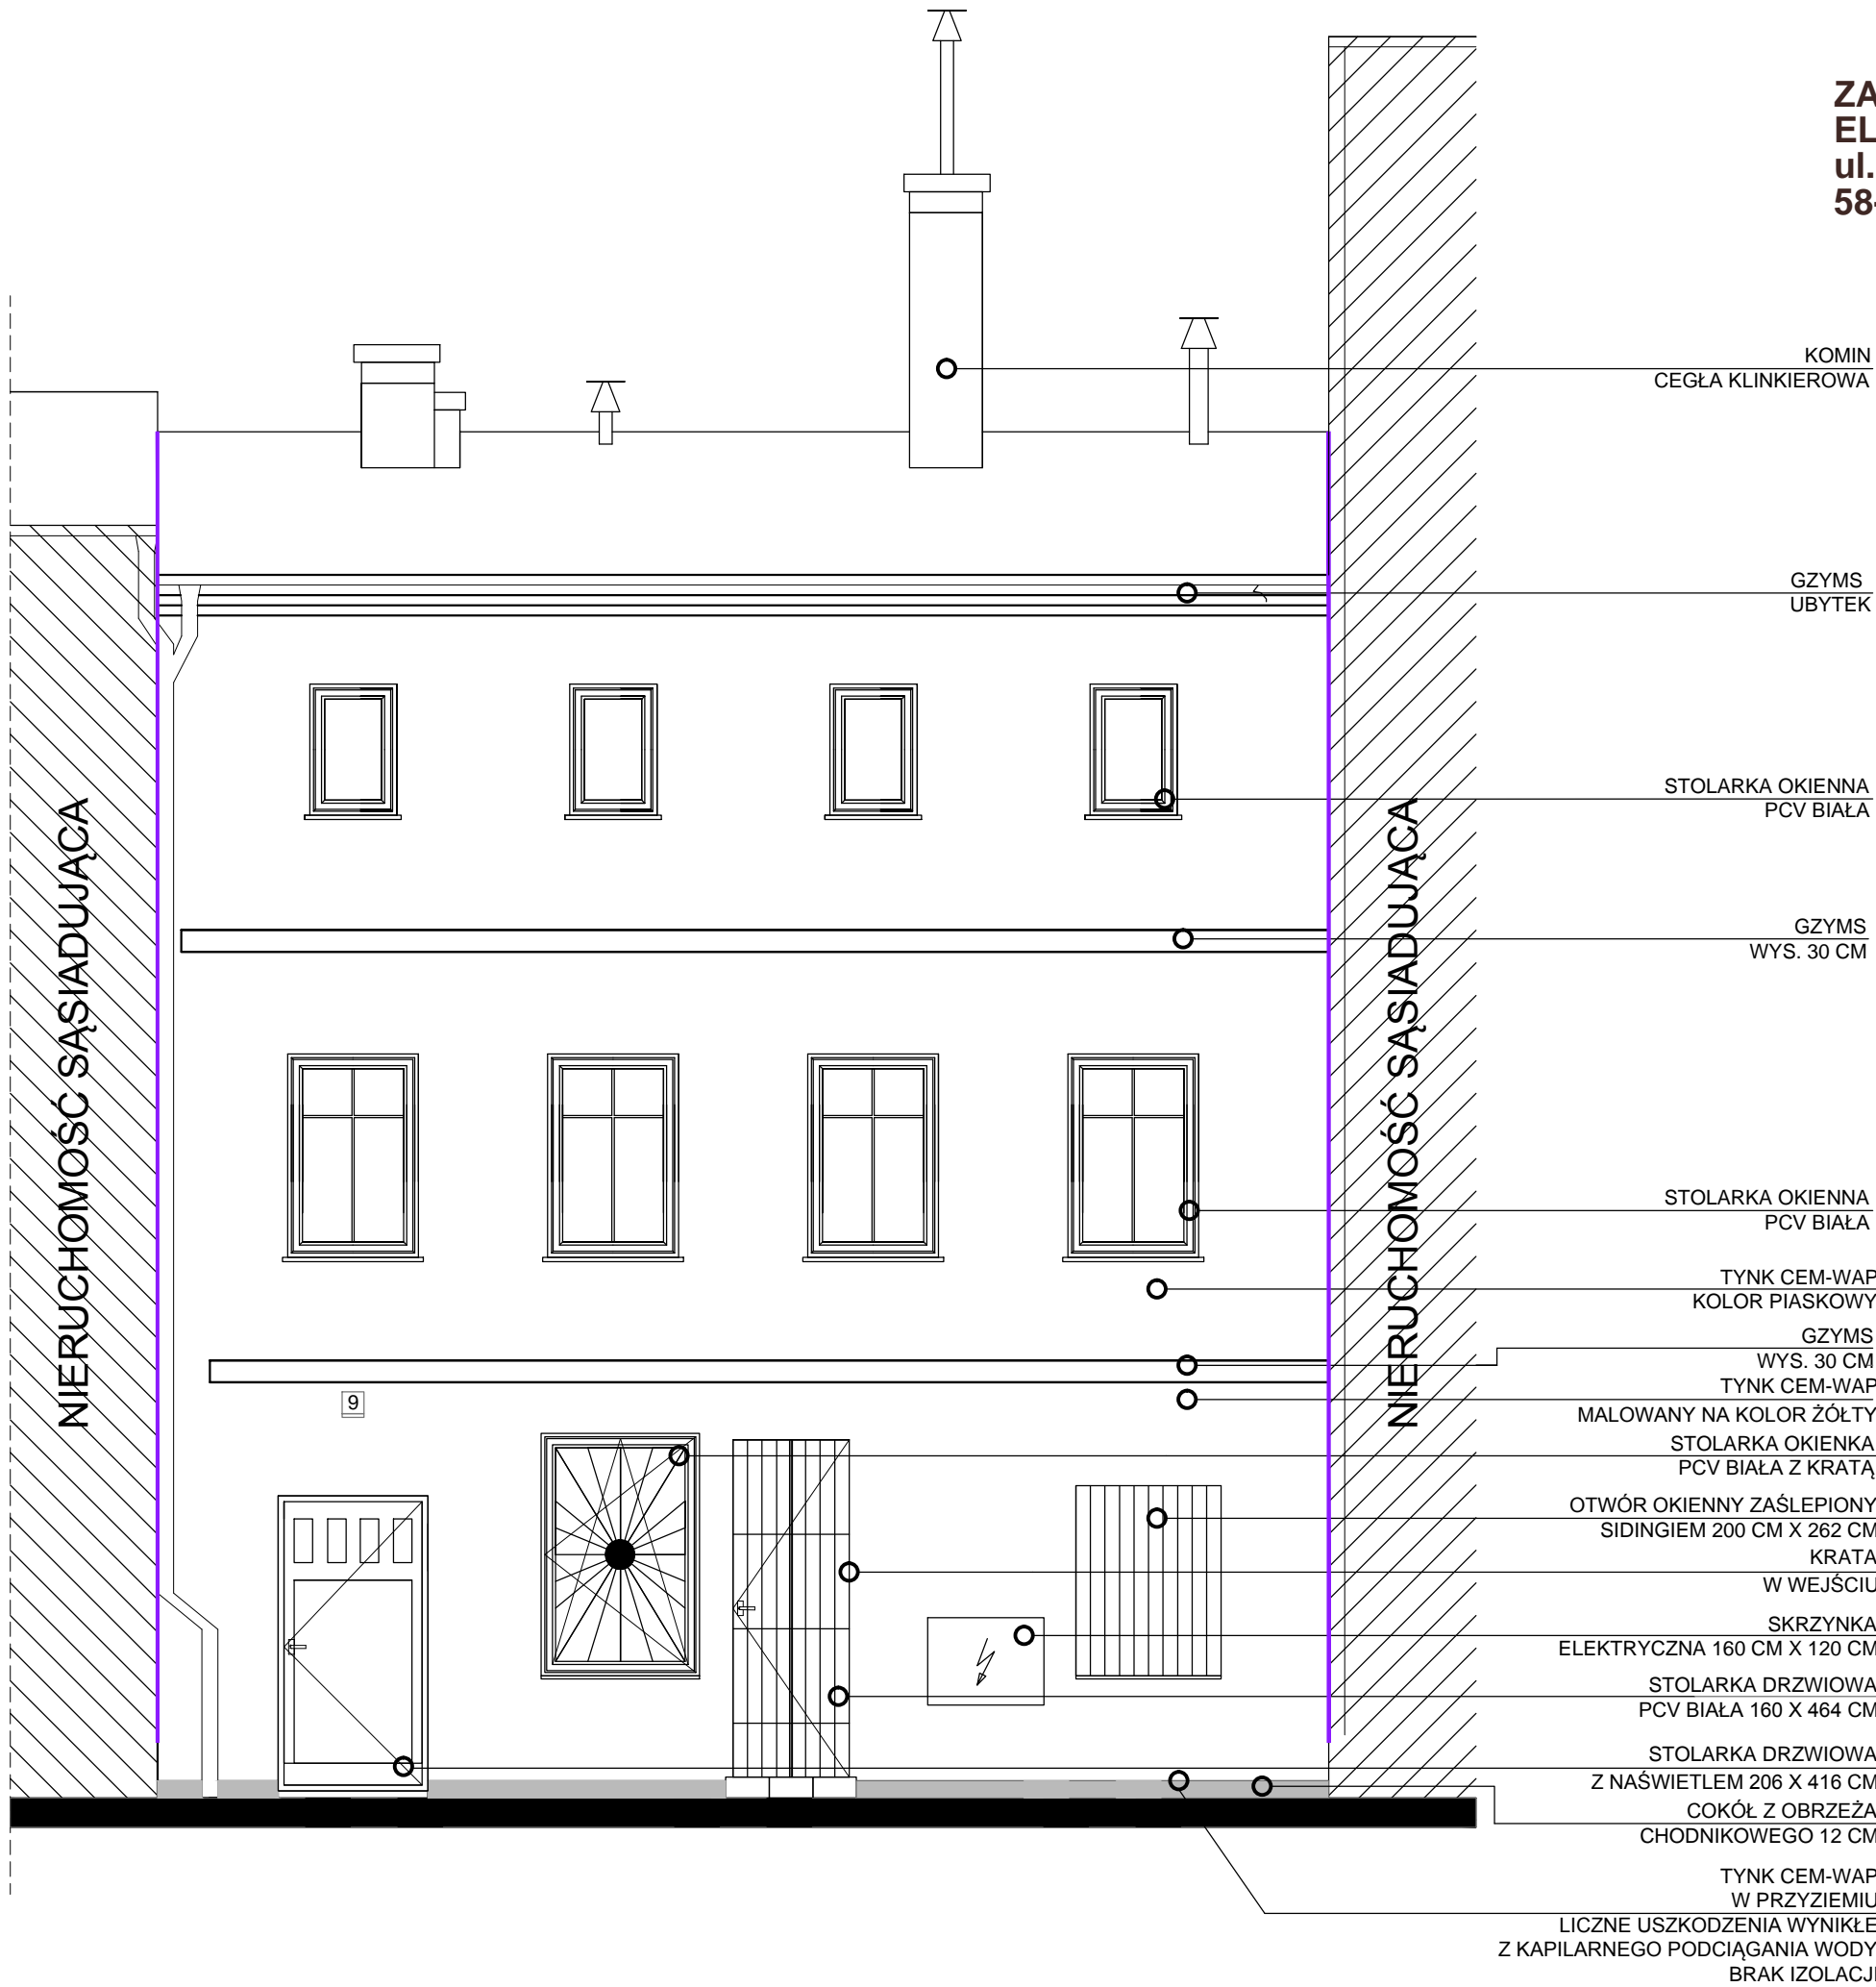

<small>Przedmiotowy projekt jest chroniony prawem autorskim z dnia 4 lutego 1994r. (Dz. U. Nr 24 poz. 83 z dnia 23 lutego 1994r. z późn. zm.). Zwielokrotnianie egzemplarzy, odsprzedaż lub jakiegokolwiek inne wprowadzenie do obrotu bez zgody autorów są zabronione.</small>		
<div><div></div><div><div>JEDNOSTKA PROJEKTOWA</div><div>SZAFRON SZENDZIELORZ</div><div>PROJEKT</div></div><div><div>UL. ŚW. JANA PAWŁA II 43B</div><div>43-215 STUDZIENCE</div><div>TEL. 32 449 02 47</div></div></div>		
INWESTOR:	GMINA MIEJSKA KAMIENNA GÓRA 58-400 KAMIENNA GÓRA, PL. GRUNWALDZKI 1	
NAZWA INWESTYCJI:	REMONTU BUDYNKU KOMUNALNEGO	
ADRES OBIEKTU BUDOWLANEGO:	58-400 KAMIENNA GÓRA, ul. Tadeusza Kościuszki 9	
BUDOWLA:	BUDYNEK MIESZKALNY WIELORODZINNY	
FAZA:	INWENTARYZACJA	BRANŻA: ARCHITEKTURA
NAZWA RYSUNKU:		SKALA:
ELEWACJA FRONTOWA		1:50
		NR RYSUNKU:
		I-05
DYREKTOR ZESPOŁU PROJEKTOWEGO:		DATA:
mgr inż. arch. Michał KUCHTA		11.2021
PROJEKTOWAŁ:		PODPIS:
mgr inż. arch. Janusz NAJLEPSZY		
SPRAWDZIŁ:		PODPIS:
mgr inż. arch. Janusz NAJLEPSZY		