

Polska Spółka Gazownictwa sp. z o.o.
ul. W. Bandrowskiego 16, 33-100 Tarnów
Oddział Zakład Gazowniczy we Wrocławiu

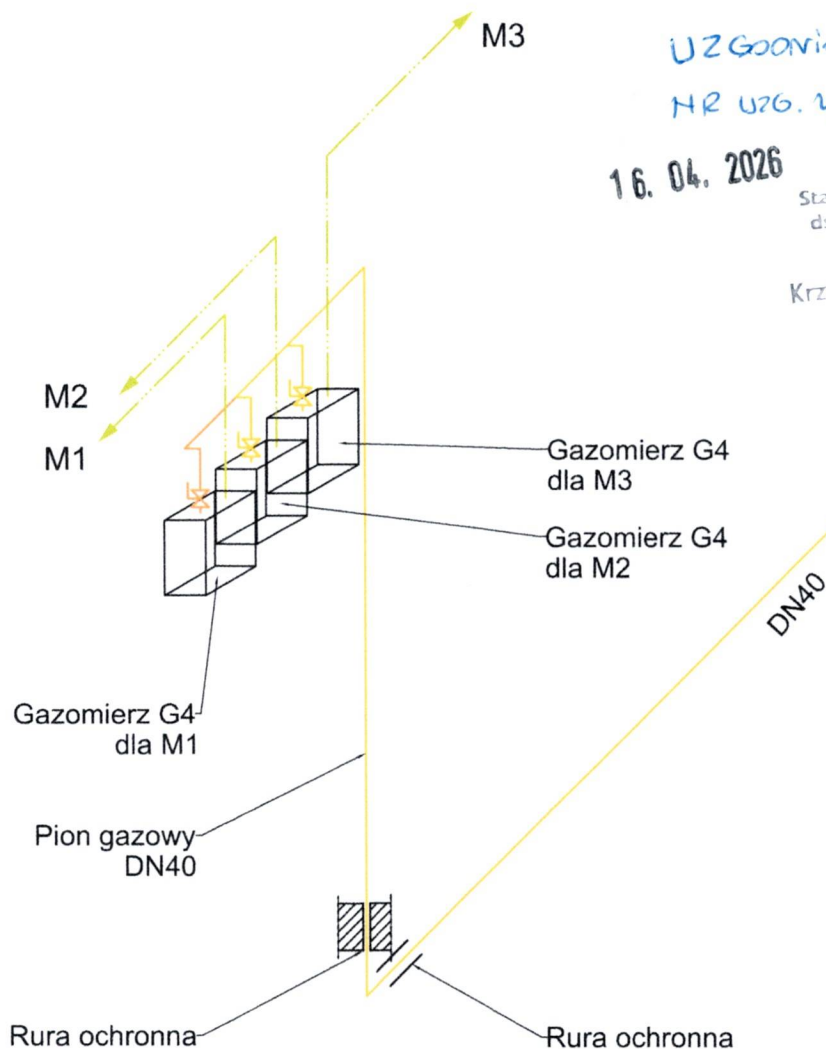
Gazownia w Wałbrzychu
ul. Wrocławska 2, 58-309 Wałbrzych
tel. 74 842 74 51 faks 74 842 46 14
NIP 525 24 96 411
KRS 0000374001 REGON 142739519

UZGODNIŁO BEZ UWAG.
NR UZG. 4551/2026.

16. 04. 2026



Starszy Specjalista
ds. Technicznych

Krzysztof Olszewski



Legenda:

- Istniejąca instalacja gazowa
- Projektowana instalacja gazowa, z rur stalowych czarnych bez szwu
- Projektowana instalacja gazowa od gazomierza do odbiorników w mieszkaniach, miedziana

 KAPINUS PROJEKTY BUDOWLANE KIEROWANIE ROBOTAMI NADZÓR ZASTĘPCZY ul. Wrocławska 149, 58-309 Wałbrzych, str. 4, tel. 74 842 74 51		Inwestor: Gmina Miejska Kamienna Góra, pl. Grunwaldzki 1, 58-400 Kamienna Góra	
Temat: Zmiana sposobu ogrzewania w 3 lokalach mieszkalnych na kotły kondensacyjne wraz z przebudową instalacji gazowej.		Obiekt: Budynek mieszkalny, ul. Kościuszki 9, 58-400 Kamienna Góra (dz. nr 287, 286/13, 278/1; obręb Kamienna Góra-6)	
Projektował: mgr inż. Mirosław Kociumbas Upr. nr 245/02/DUW w specjalności instalacji sanitarnych		Stadium: PB	Branża: S
Asystował: mgr inż. Piotr Kopinowski		Tytuł rysunku: Izometria instalacji gazowej	Data: 03.2026
Asystował:			Skala: 1:50 Nr rys. 4/S