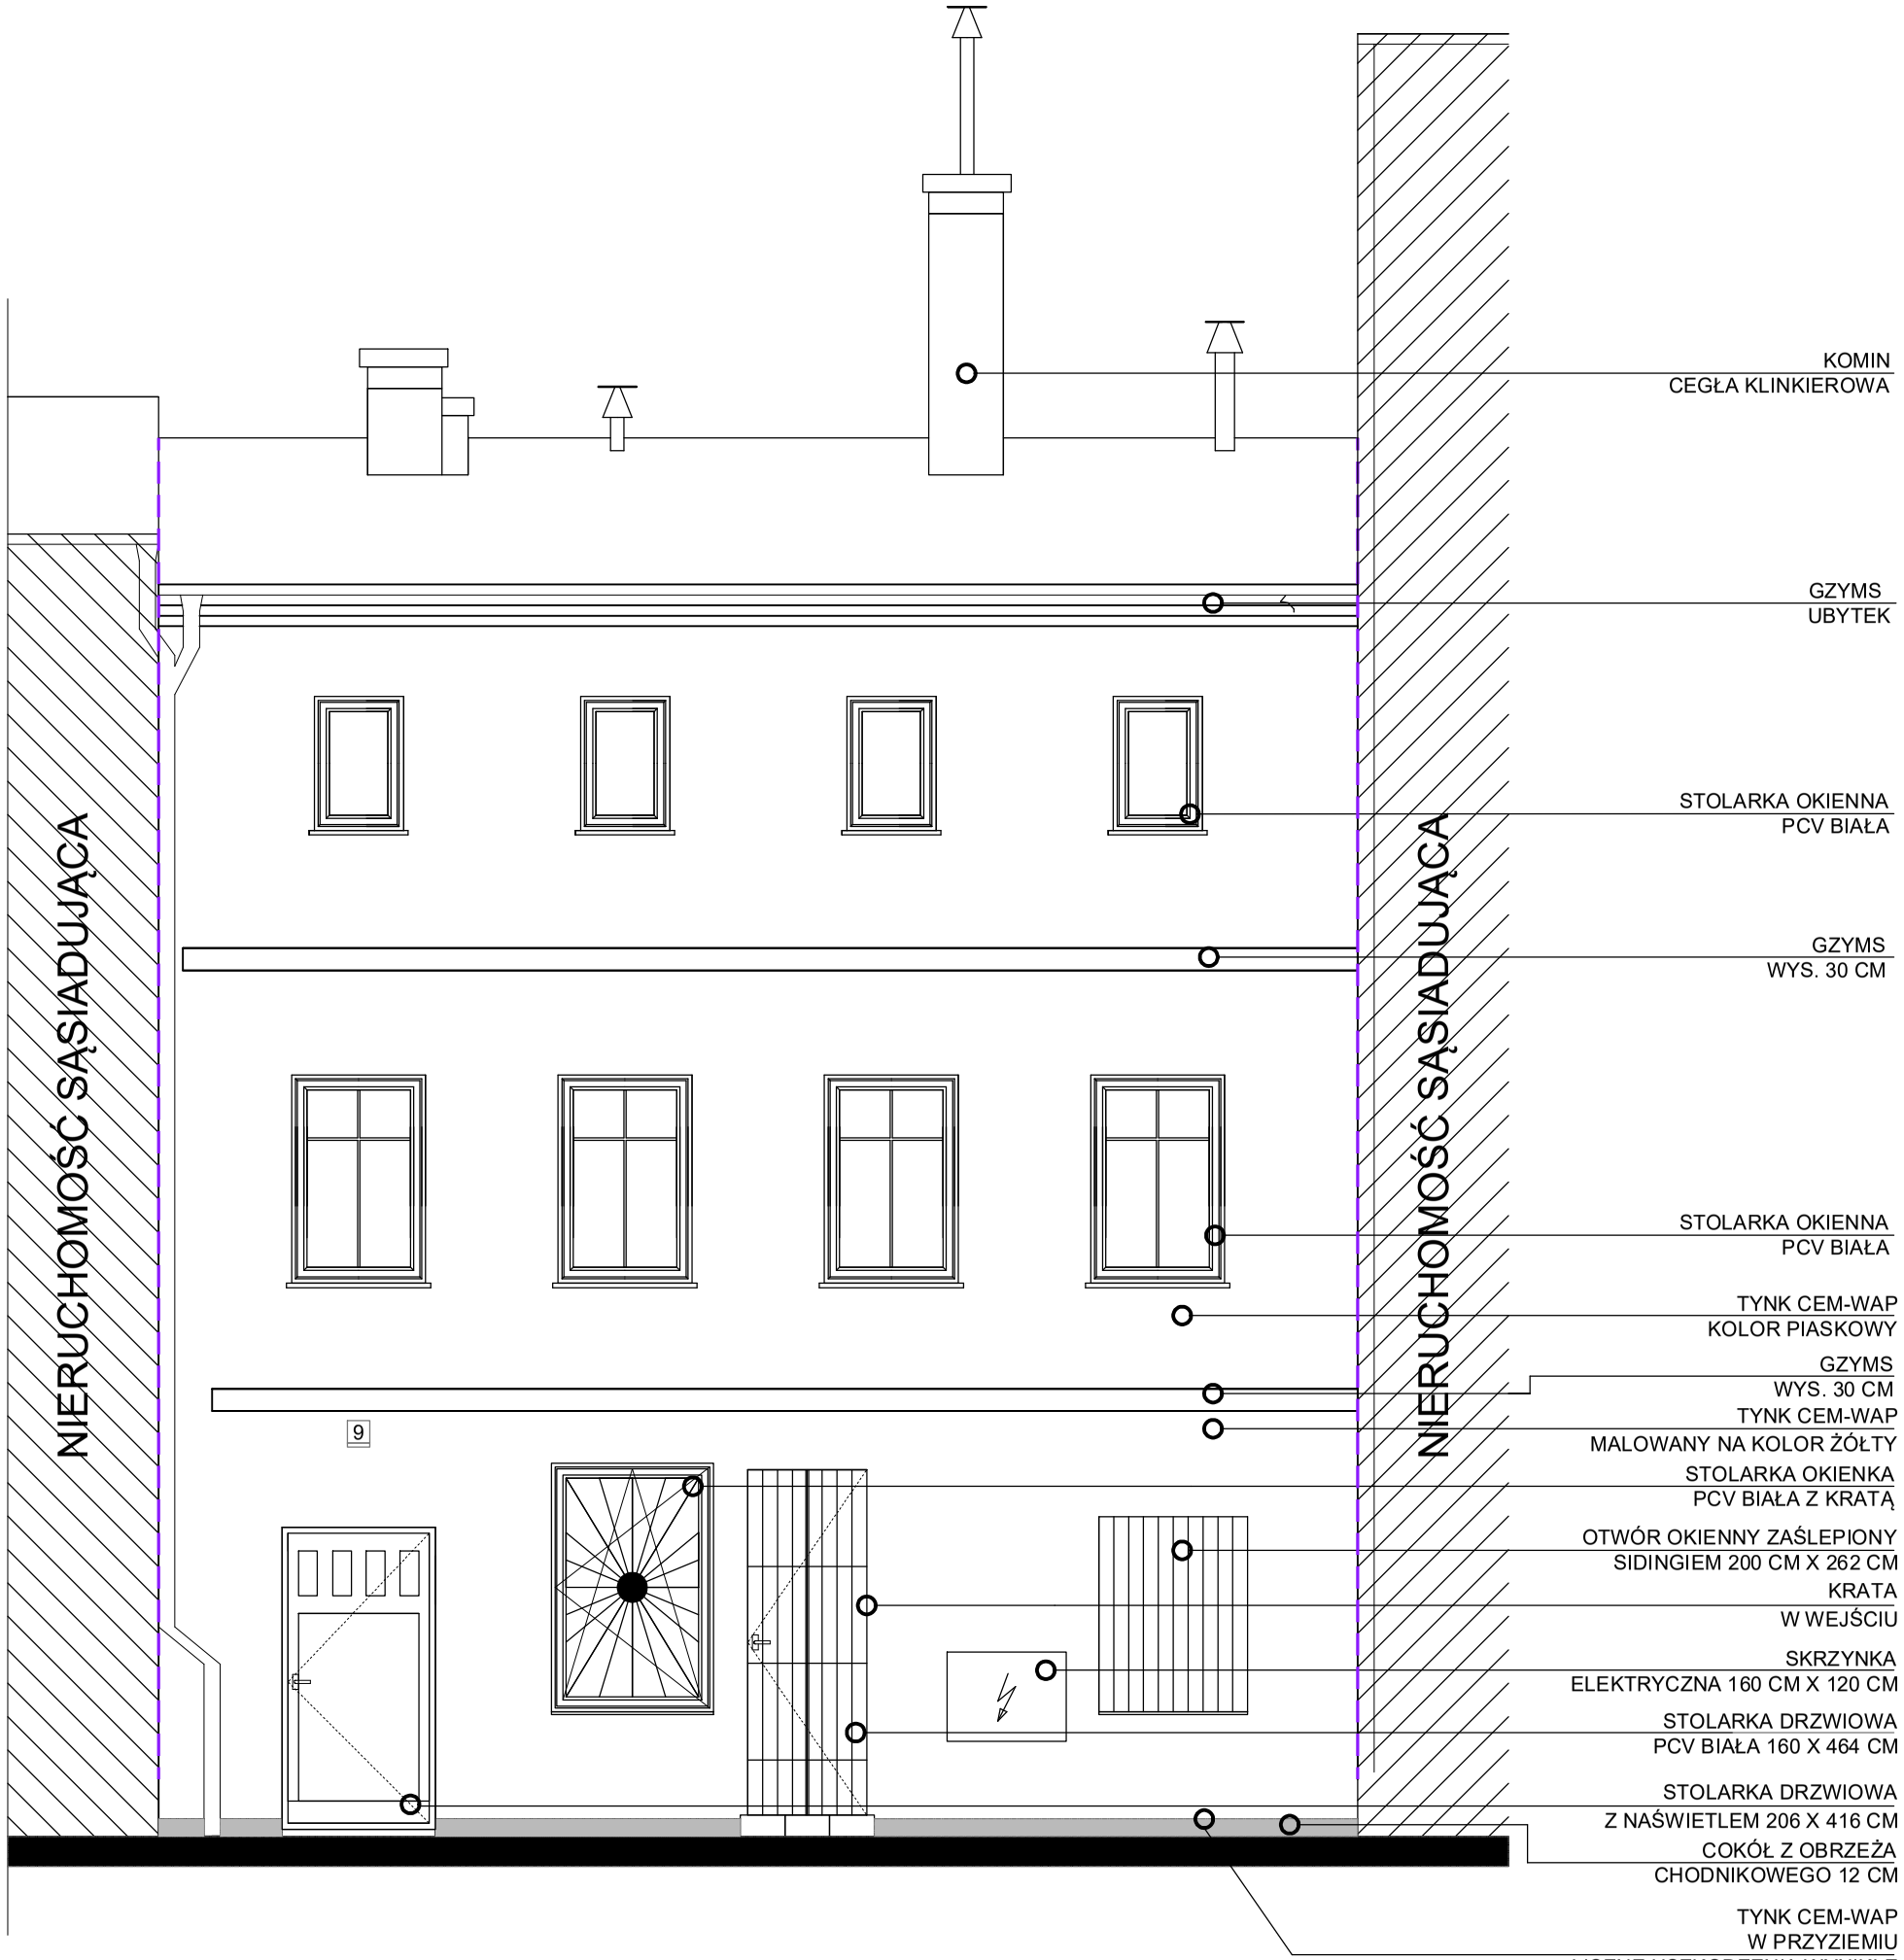

KOMIN
CEGŁA KLINKIEROWA

GZYMS
UBYTEK

STOLARKA OKIENNA
PCV BIAŁA

GZYMS
WYS. 30 CM

STOLARKA OKIENNA
PCV BIAŁA

TYNK CEM-WAP
KOLOR PIASKOWY

GZYMS
WYS. 30 CM

TYNK CEM-WAP
MALOWANY NA KOLOR ŻÓŁTY

STOLARKA OKIENKA
PCV BIAŁA Z KRATĄ

OTWÓR OKIENNY ZAŚLEPIONY
SIDINGIEM 200 CM X 262 CM

KRATA
W WEJŚCIU

SKRZYNKA
ELEKTRYCZNA 160 CM X 120 CM

STOLARKA DRZWIOWA
PCV BIAŁA 160 X 464 CM

STOLARKA DRZWIOWA
Z NAŚWIETLEM 206 X 416 CM

COKÓŁ Z OBRZEŻA
CHODNIKOWEGO 12 CM

TYNK CEM-WAP
W PRZYZIEMIU

LICZNE USZKODZENIA WYNIKŁE
Z KAPILARNEGO PODCIĄGANIA WODY
BRAK IZOLACJI

KAPINUS
PROJEKTY BUDOWLANE
KIEROWANIE ROBOTAMI
NADZÓR ZASTĘPCZY
www.kapinus.pl biuro@kapinus.pl tel.: +48605744059 +48664780376
ul. Wrocławska 140 58-306 Wałbrzych (obok stacji LOTOS)

Temat: Remont budynku komunalnego przy ul. Kościuszki 9 w Kamiennej Górze wraz z termomodernizacją.

Inwestor: Gmina Miejska Kamienna Góra,
pl. Grunwaldzki 1,
58-400 Kamienna Góra

Obiekt: Budynek mieszkalny ,
ul. Kościuszki 9, 58-400 Kamienna Góra
(dz. nr 287, 286/13, 278/1; obręb Kamienna Góra- 6)

Projektował: mgr inż. Agata Knapczyk- Hornik
Upr. nr 80/DOŚ/15
(w specj. konstrukcyjno- budowlanej)

Asystował: mgr inż. Piotr Kopinowski

Stadium:	Branża:	Arkusz	Data:
PB	K	A3	02.2026

Tytuł rysunku:
Elewacja frontowa
- stan istniejący

Skala: 1:50

Nr rys. 1/I