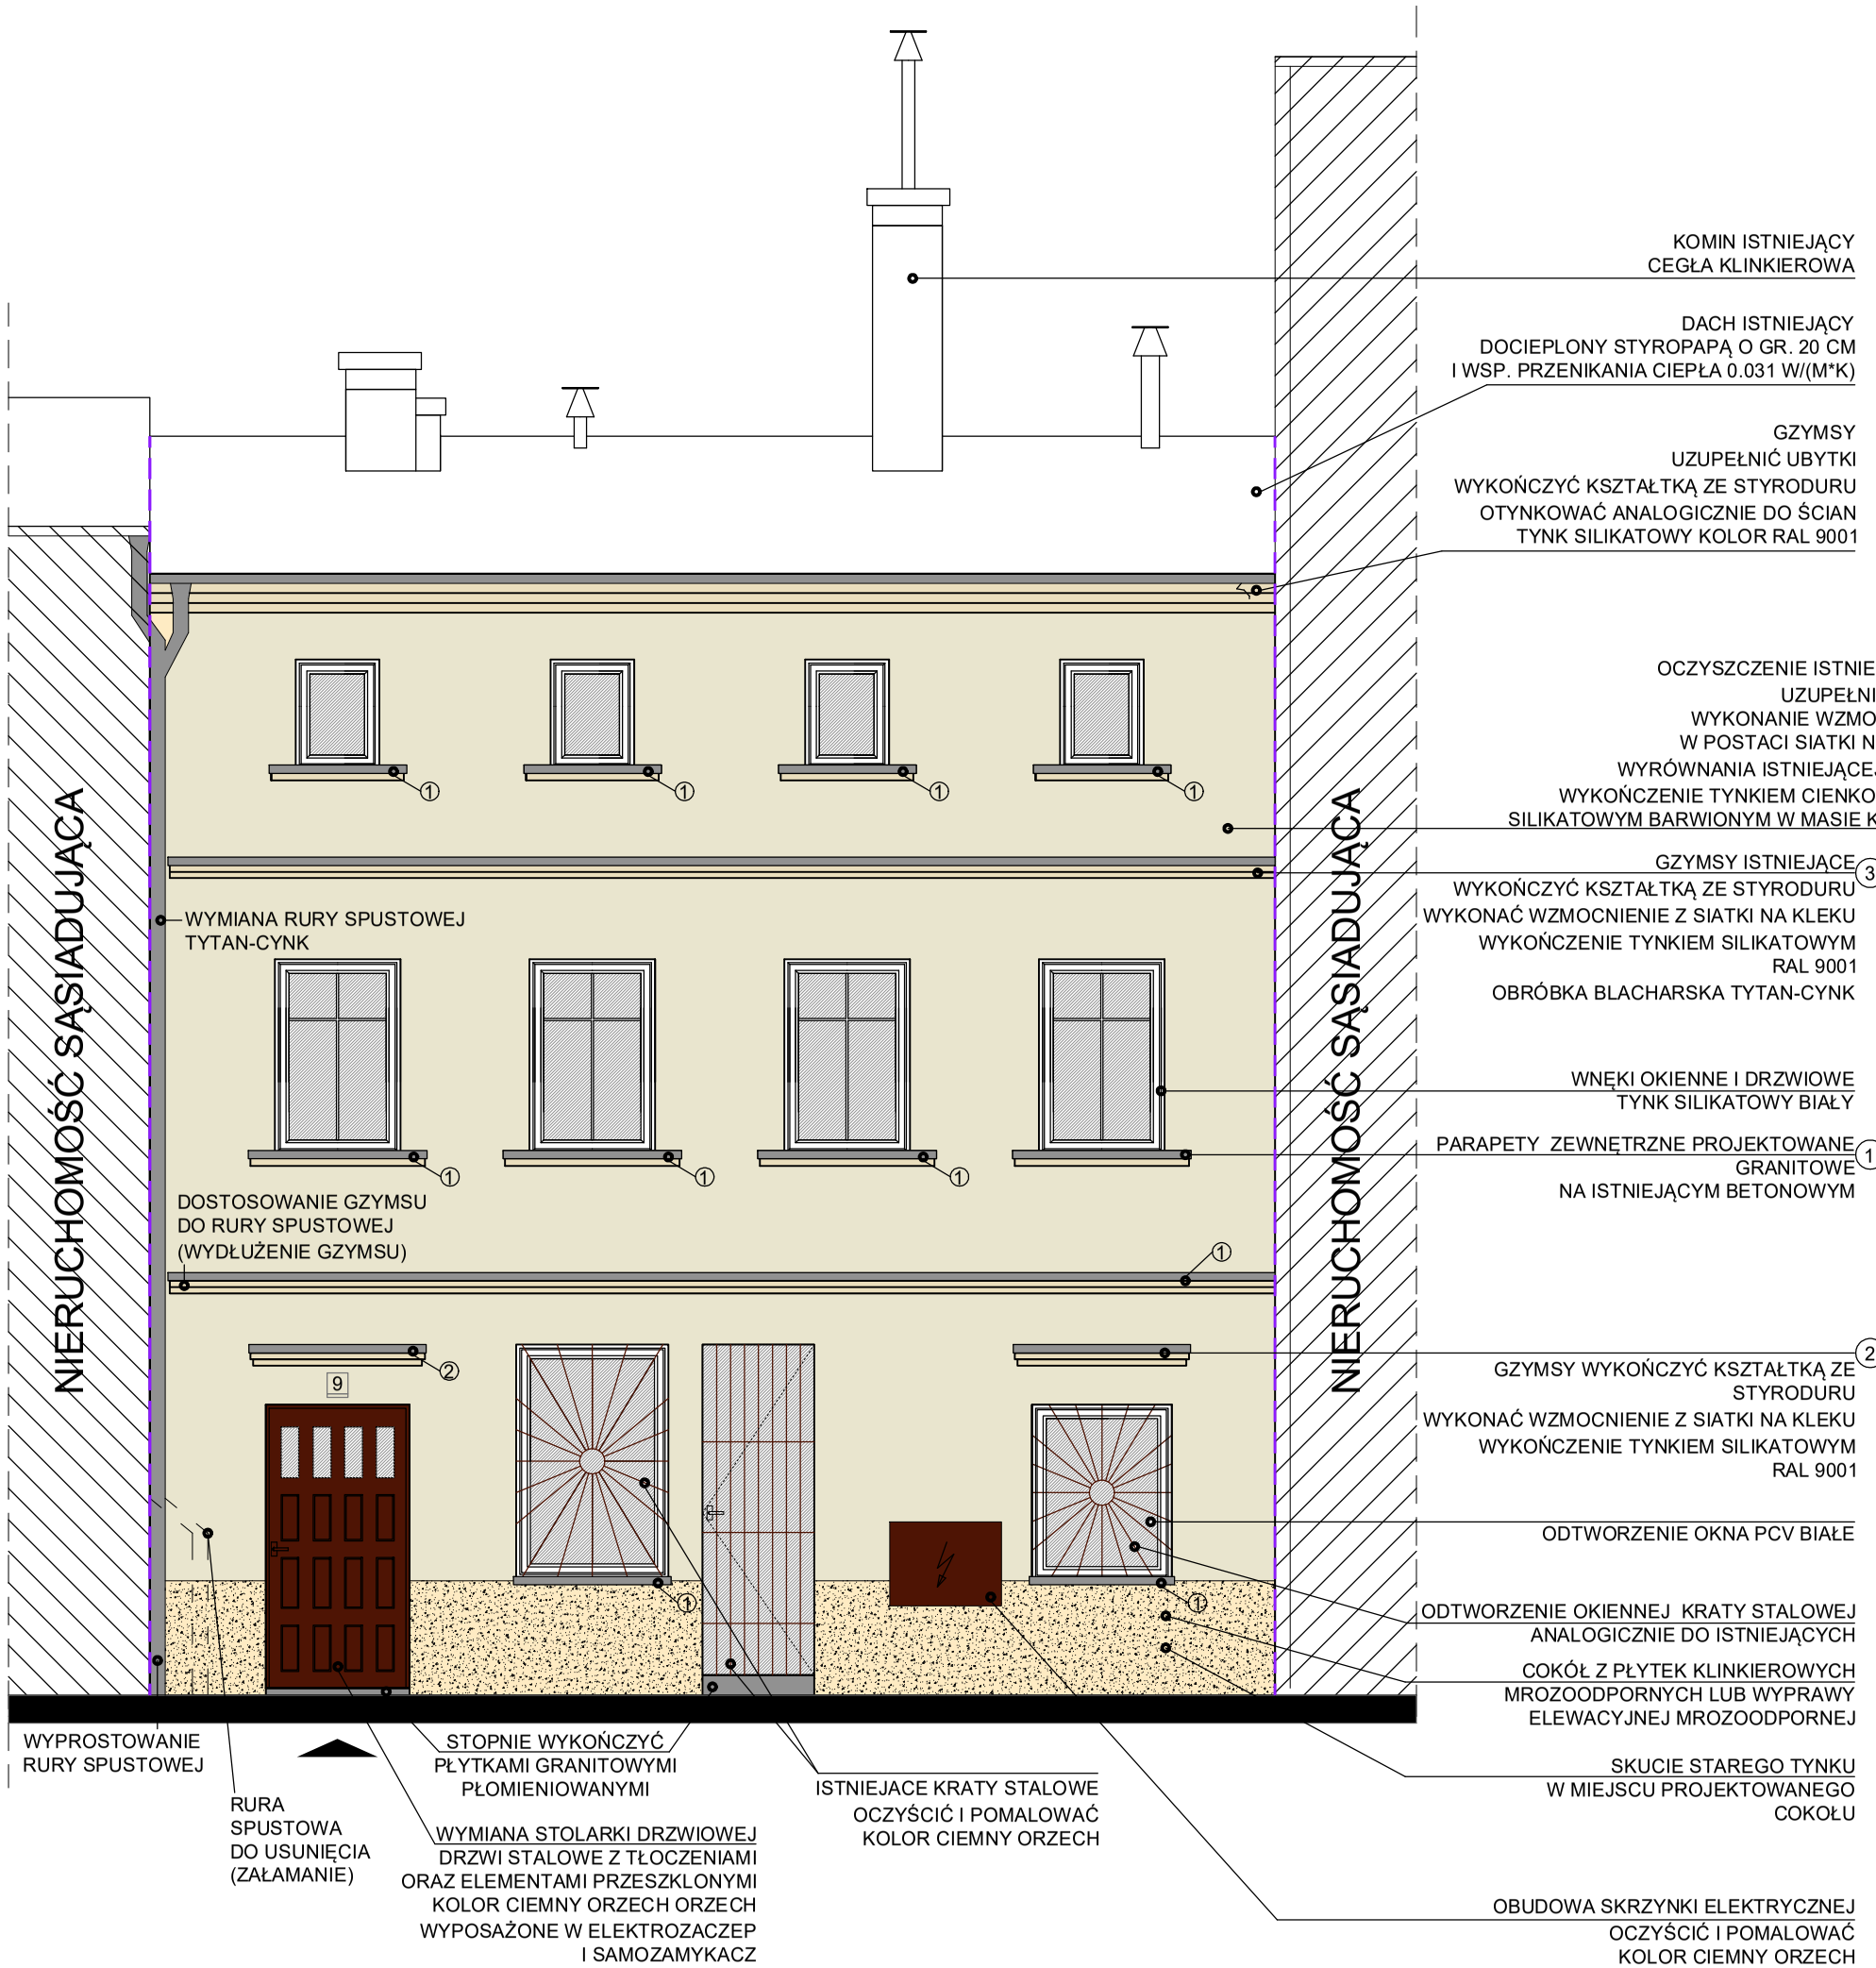

UWAGI

1.)Wszelkie zmiany w stosunku do projektu mogą być wykonane przy użyciu alternatywnych produktów, nie gorszych jakościowo niż zaprojektowane po uzgodnieniu rozwiązania technicznego i jegozaakceptowaniu przez projektanta.
2.)Wszystkie roboty należy wykonać zgodnie z Polskimi Normami "Warunkami technicznymi wykonania i odbioru robót, budowlano montażowych" opracowanymi przez Instytut Techniki Budowlanej (ITB), oraz zasadami wiedzy i sztuki budowlanej.
3.) Poziomy posadzek należy zweryfikować i precyzyjnie wytyczyć geodezyjnie na etapie wykonawczym. Odchyłki od projektu należy konsultować z projektantem.
4.)Wszelkie elementy ruchome, elementy wyposażenia, w szczególności elementy ślusarki drzwiowej, należy zamawiać i wykonać / montować na podstawie zweryfikowanych obmiarów rzeczywistych wykonanych na obiekcie.

KAPINUS PROJEKTY BUDOWLANE KIEROWANIE ROBOTAMI NADZÓR ZASTĘPCZY
www.kapinus.pl biuro@kapinus.pl tel.: +48603744050 +48664780970
ul. Wrocławska 140 58-306 Wałbrzych (obok stacji LOTOS)

Inwestor: Gmina Miejska Kamienna Góra, pl. Grunwaldzki 1, 58-400 Kamienna Góra

Temat: Remont budynku komunalnego przy ul. Kościuszki 9 w Kamiennej Górze wraz z termomodernizacją.

Obiekt: Budynek mieszkalny , ul. Kościuszki 9, 58-400 Kamienna Góra (dz. nr 287, 286/13, 278/1; obręb Kamienna Góra- 6)

Projektował: mgr inż. Agata Knapczyk- Hornik
Upr. nr 80/DOŚ/15
(specj. konstrukcyjno-budowlana)

Asystował: mgr inż. Piotr Kopinowski

Stadium:	Branża:	Arkusz	Data:
PB	K	A3	02.2026

Tytuł rysunku: Elewacja frontowa

Skala: 1:50

Nr rys. 1/K